


PLANTA CLAVE DE CORTE



# CORTE A-A'

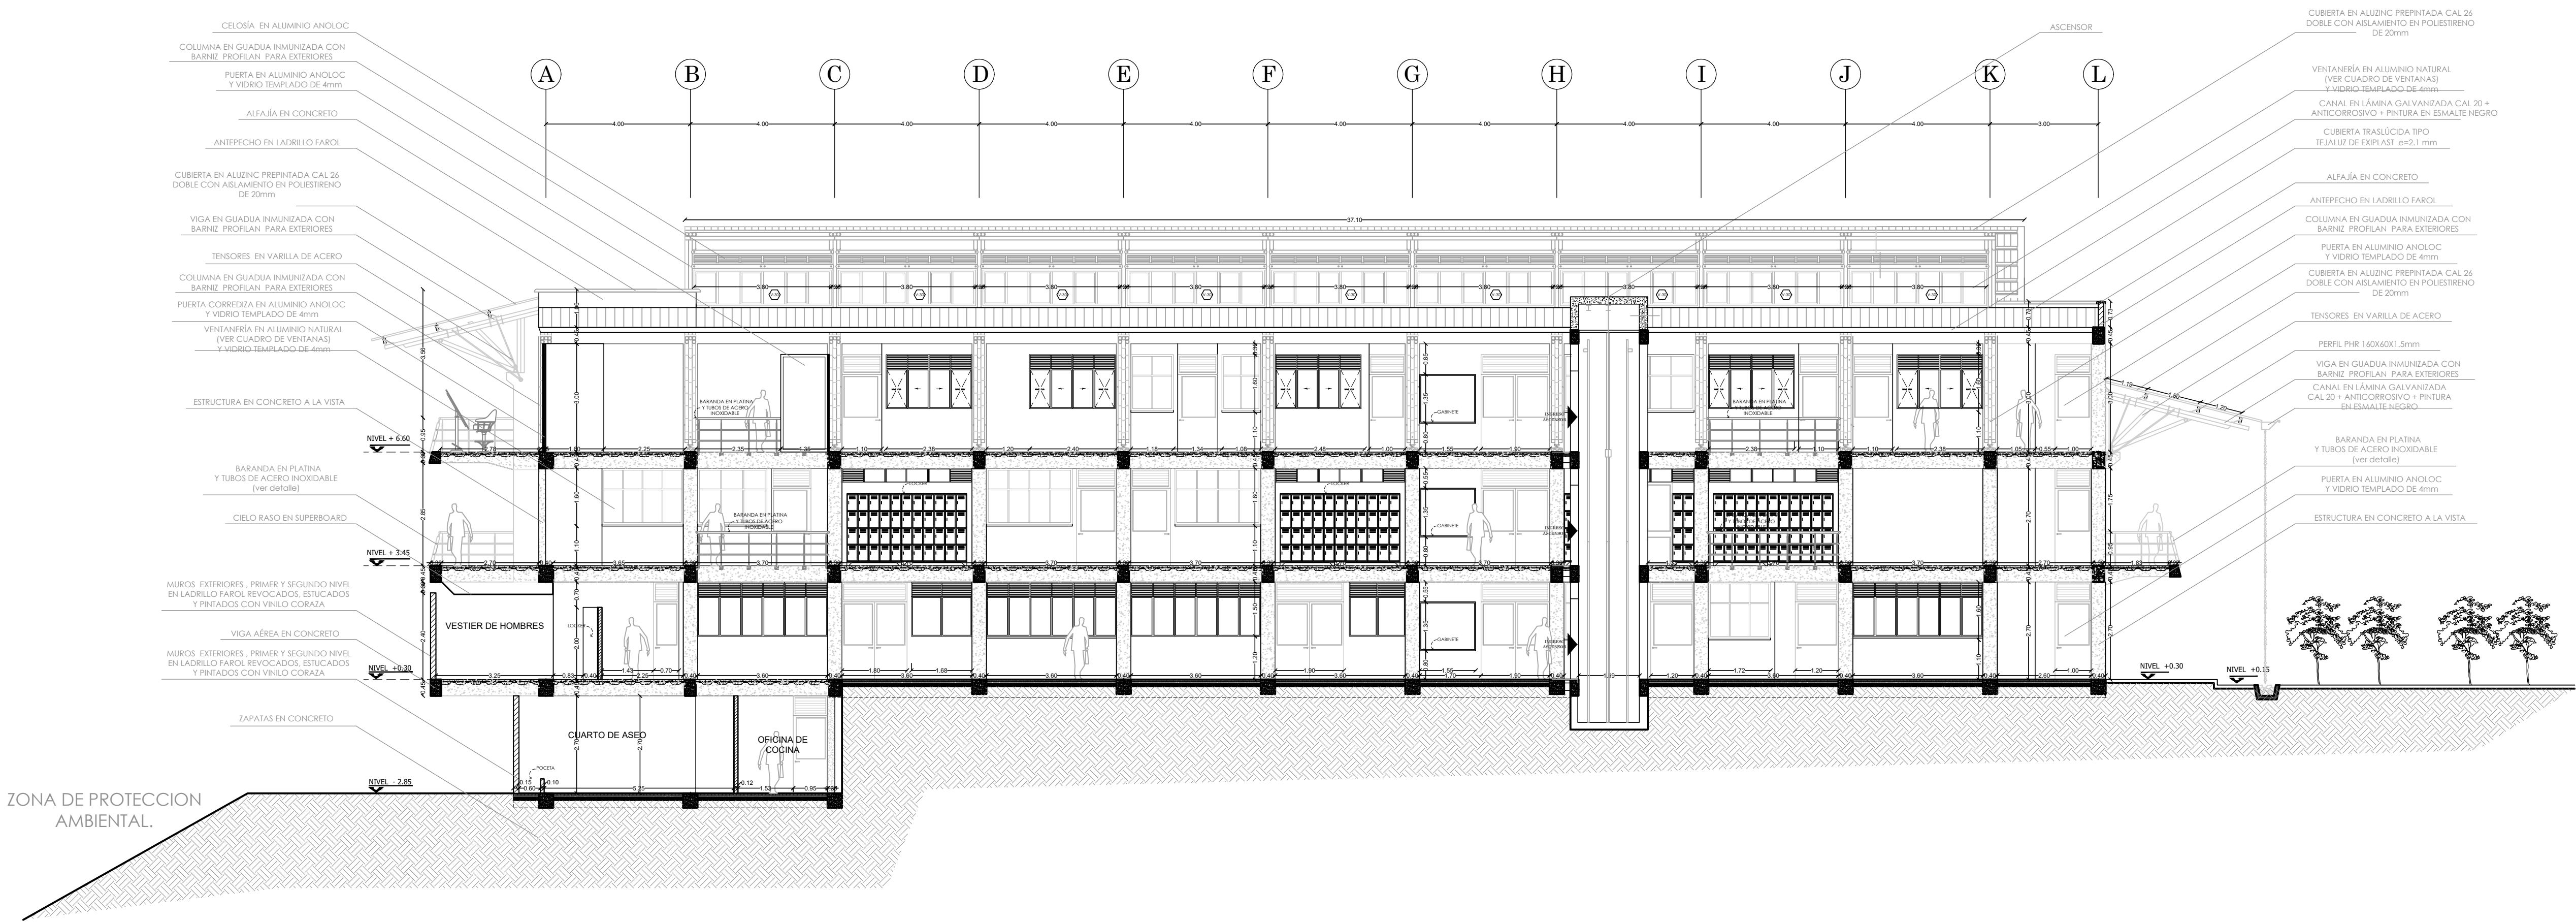

PROYECTO:  
**LABORATORIOS MULTIFUNCIONALES**  
UNIVERSIDAD TECNOLÓGICA DE PEREIRA.

DISEÑO:  
**KATHERINE RODRIGUEZ MEJIA**  
Mat.Prof. No. A184502010-1088264559  
Arquitecta  
COLABORADORES:  
**JHON EDWIN VÉLEZ GONZÁLEZ**  
Arquitecto

DISEÑO ESTRUCTURAL:  
**ING. JAIME IDARRAGA MARIN**  
Mat.prof. 25295 CDS  
DISEÑO HIDROSANITARIO:  
**ING. LUIS GONZAGA MONTES GALVIS**  
Mat.prof. 17202-81186 CDS  
DISEÑO ELÉCTRICO:  
**ING. PABLO A MORALES JARAMILLO**  
Mat.prof. 205-76207CDS

DIBUJO:  
**JHON EDWIN VÉLEZ GONZÁLEZ**  
Arquitecto  
MODIFICACIONES:  
**DISEÑO BAMBU**

CONTIENE:  
**CORTE A-A'**

FECHA:  
**JUNIO DE 2018**  
**OCTUBRE DE 2018 - VERSIÓN 2.0**  
**NOVIEMBRE DE 2018 - VERSIÓN 3.0**  
**MAR DE 2019 - VERSIÓN 7.0**

ARCHIVO  
Planos arquitectonicos y urbanismo.dwg

CONVENCIONES  
■ MURO EN SUPERBOARD  
■ MURO EN LADRILLO MACIZO  
■ MURO CORTAFUEGO EN LADRILLO MACIZO  
■ MURO BAJO EN DRYWALL h: 0.80m

FIRMA REPRESENTANTE LEGAL - UTP  
\_\_\_\_\_

ESCALA:  
**1/75**  
PLANO No.  
**ARQ 9/14**