



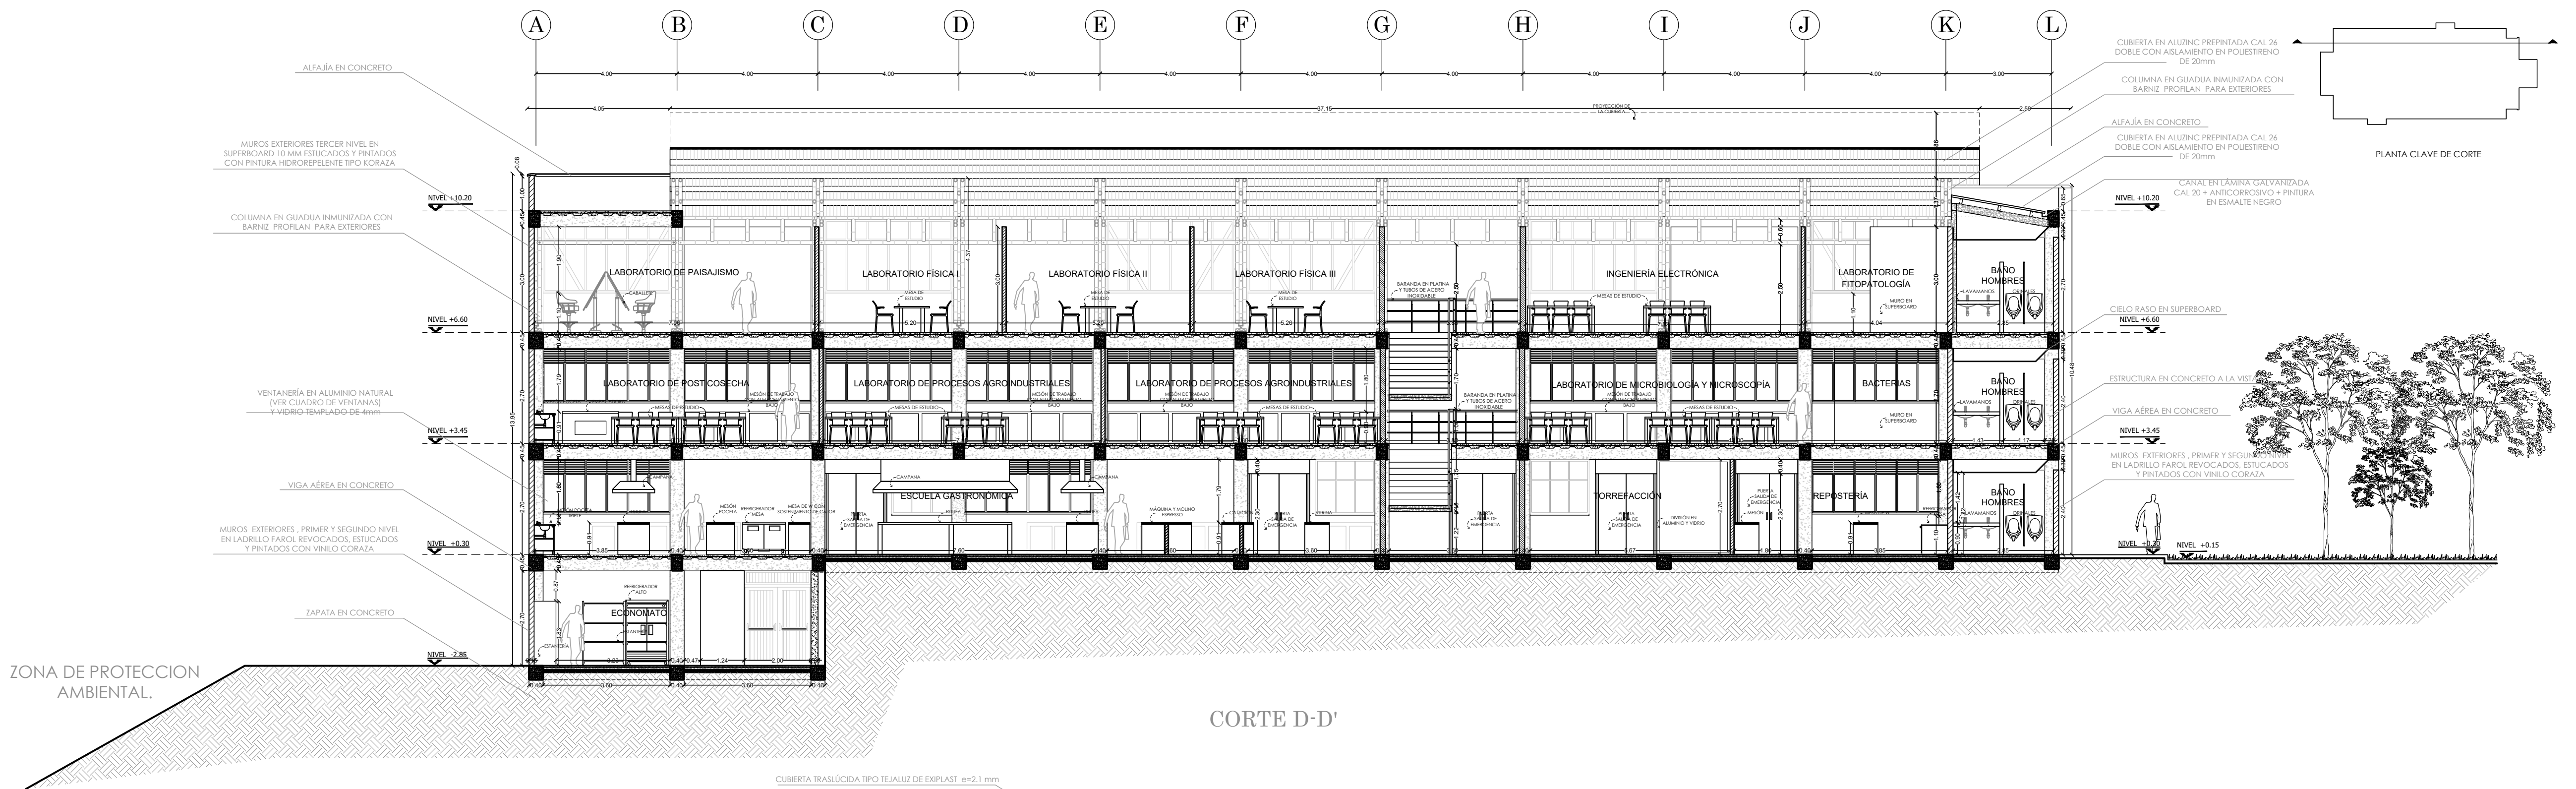

CORTE D-D'

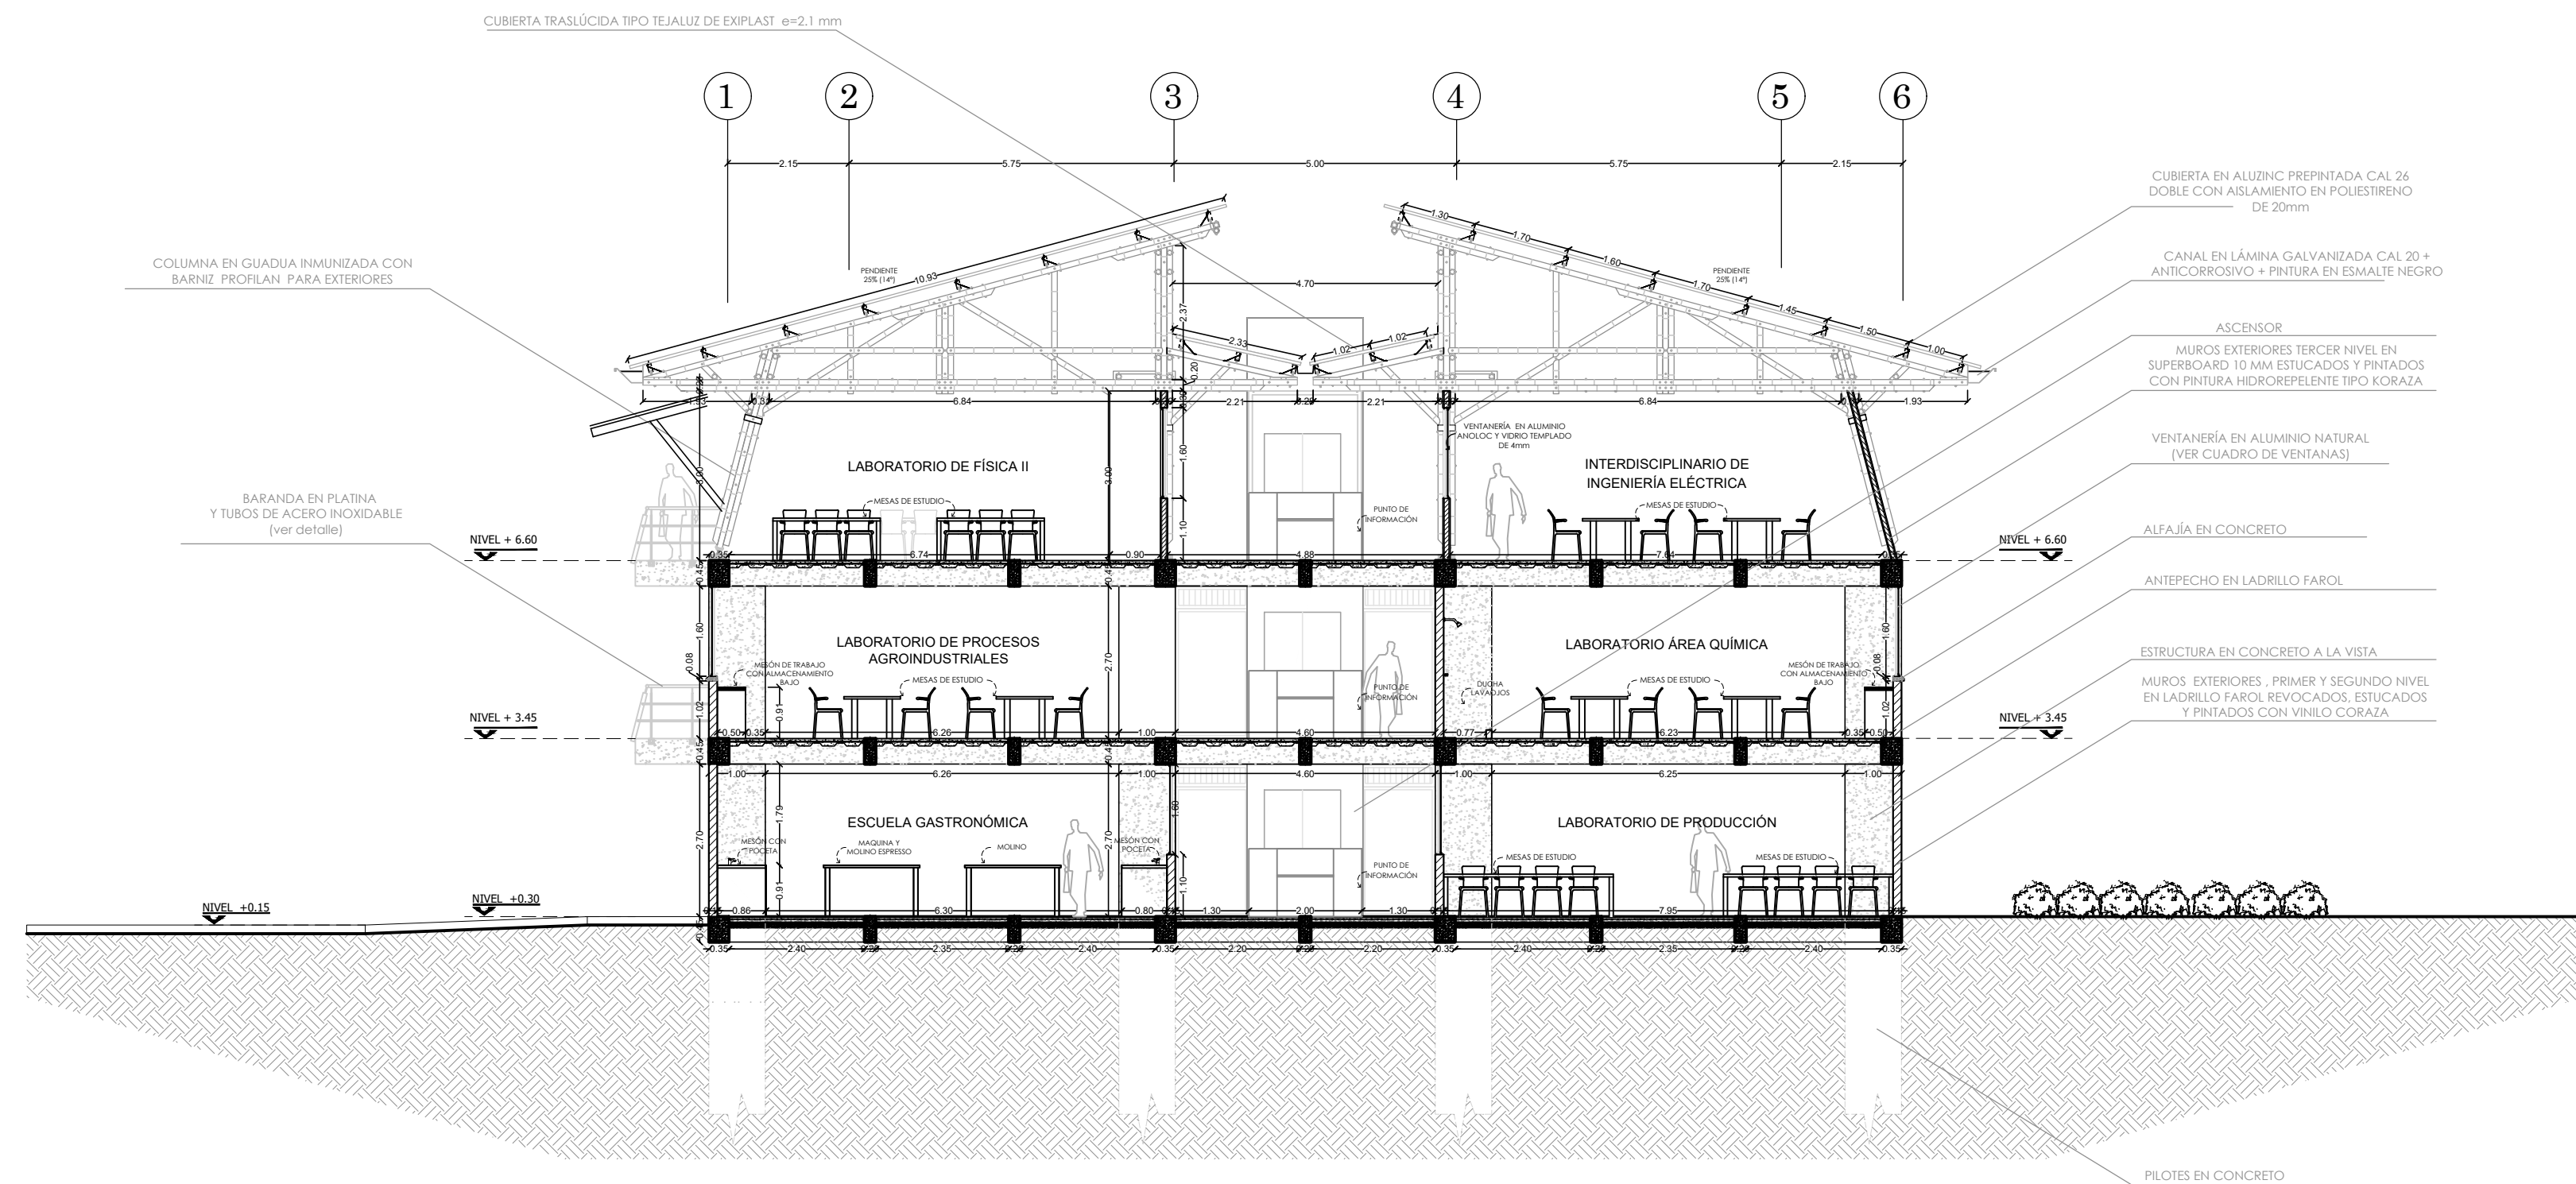

CORTE E-E'

## CORTE D-D' / E-E'



PROYECTO:

**LABORATORIOS  
MULTIFUNCIONALES**

UNIVERSIDAD TECNOLÓGICA  
DE PEREIRA.

DISEÑO:

**KATHERINE RODRIGUEZ MEJIA**  
Mat.prof. 25295 CDS  
Arquitecta

COLABORADORES:

**JHON EDWIN VÉLEZ GONZÁLEZ**  
Arquitecto

DISEÑO ESTRUCTURAL:

**ING. JAIME IDARRAGA MARIN**  
Mat.prof. 25295 CDS

DISEÑO HIDROSANITARIO:

**ING. LUIS GONZAGA MONTES GALVIS**  
Mat.prof. 17202-81186 CDS

DISEÑO ELÉCTRICO:

**ING. PABLO A MORALES JARAMILLO**  
Mat.prof. 205-76207CDS

DIBUJO:

**JHON EDWIN VÉLEZ GONZÁLEZ**  
Arquitecto

MODIFICACIONES:

**DISEÑO BAMBU**

CONTIENE:

CORTE D-D' / E-E'

FECHA:

**JUNIO DE 2018**

**OCTUBRE DE 2018 - VERSIÓN  
2.0**

**NOVIEMBRE DE 2018 -  
VERSIÓN 3.0**

**MAR DE 2019 - VERSIÓN 7.0**

ARCHIVO

Planos arquitectónicos y  
urbanismo.dwg

CONVENCIONES

 **MURO EN SUPERBOARD**  
 **MURO EN LADRILLO MACIZO**  
 **MURO CORTAFUEGO EN LADRILLO MACIZO**  
 **MURO BAJO EN DRYWALL** h: 0.80m

FIRMA REPRESENTANTE  
LEGAL - UTP

ESCALA:

**1/75**

PLANO No.

**ARQ 11/14**