

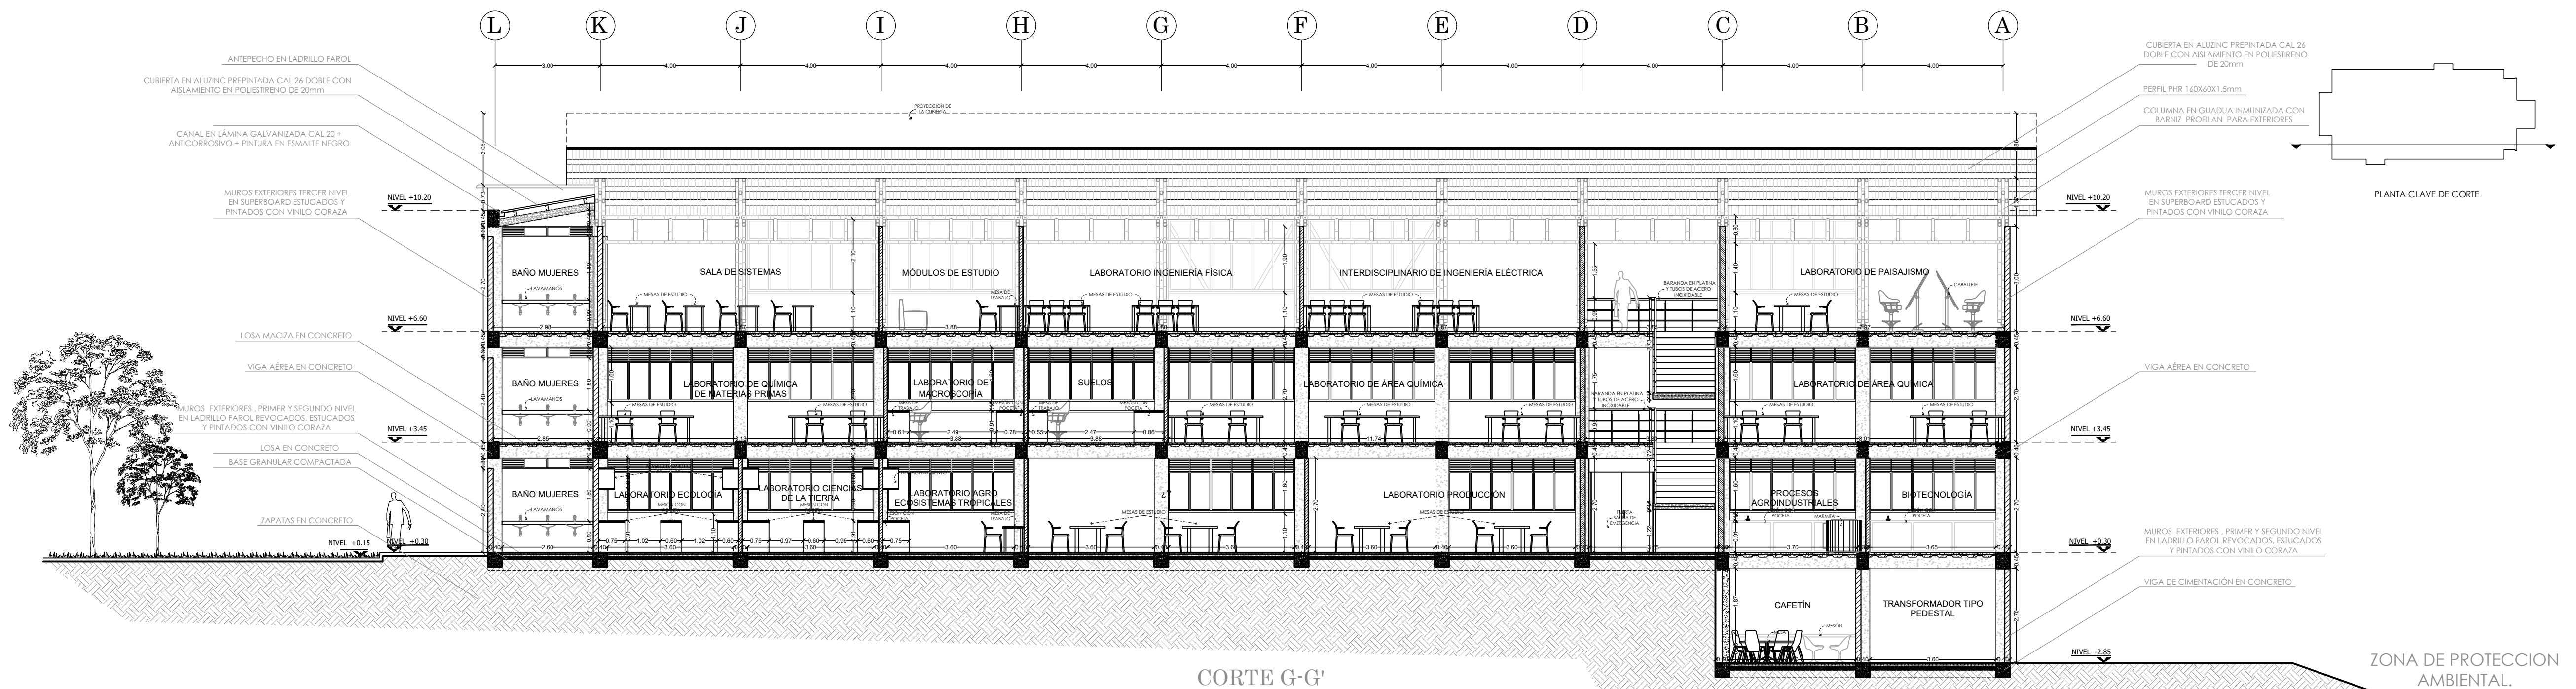


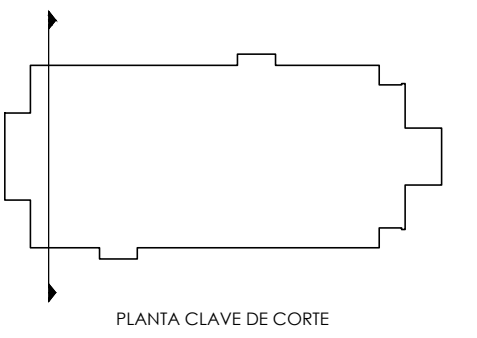

CORTE F-F' / G-G'

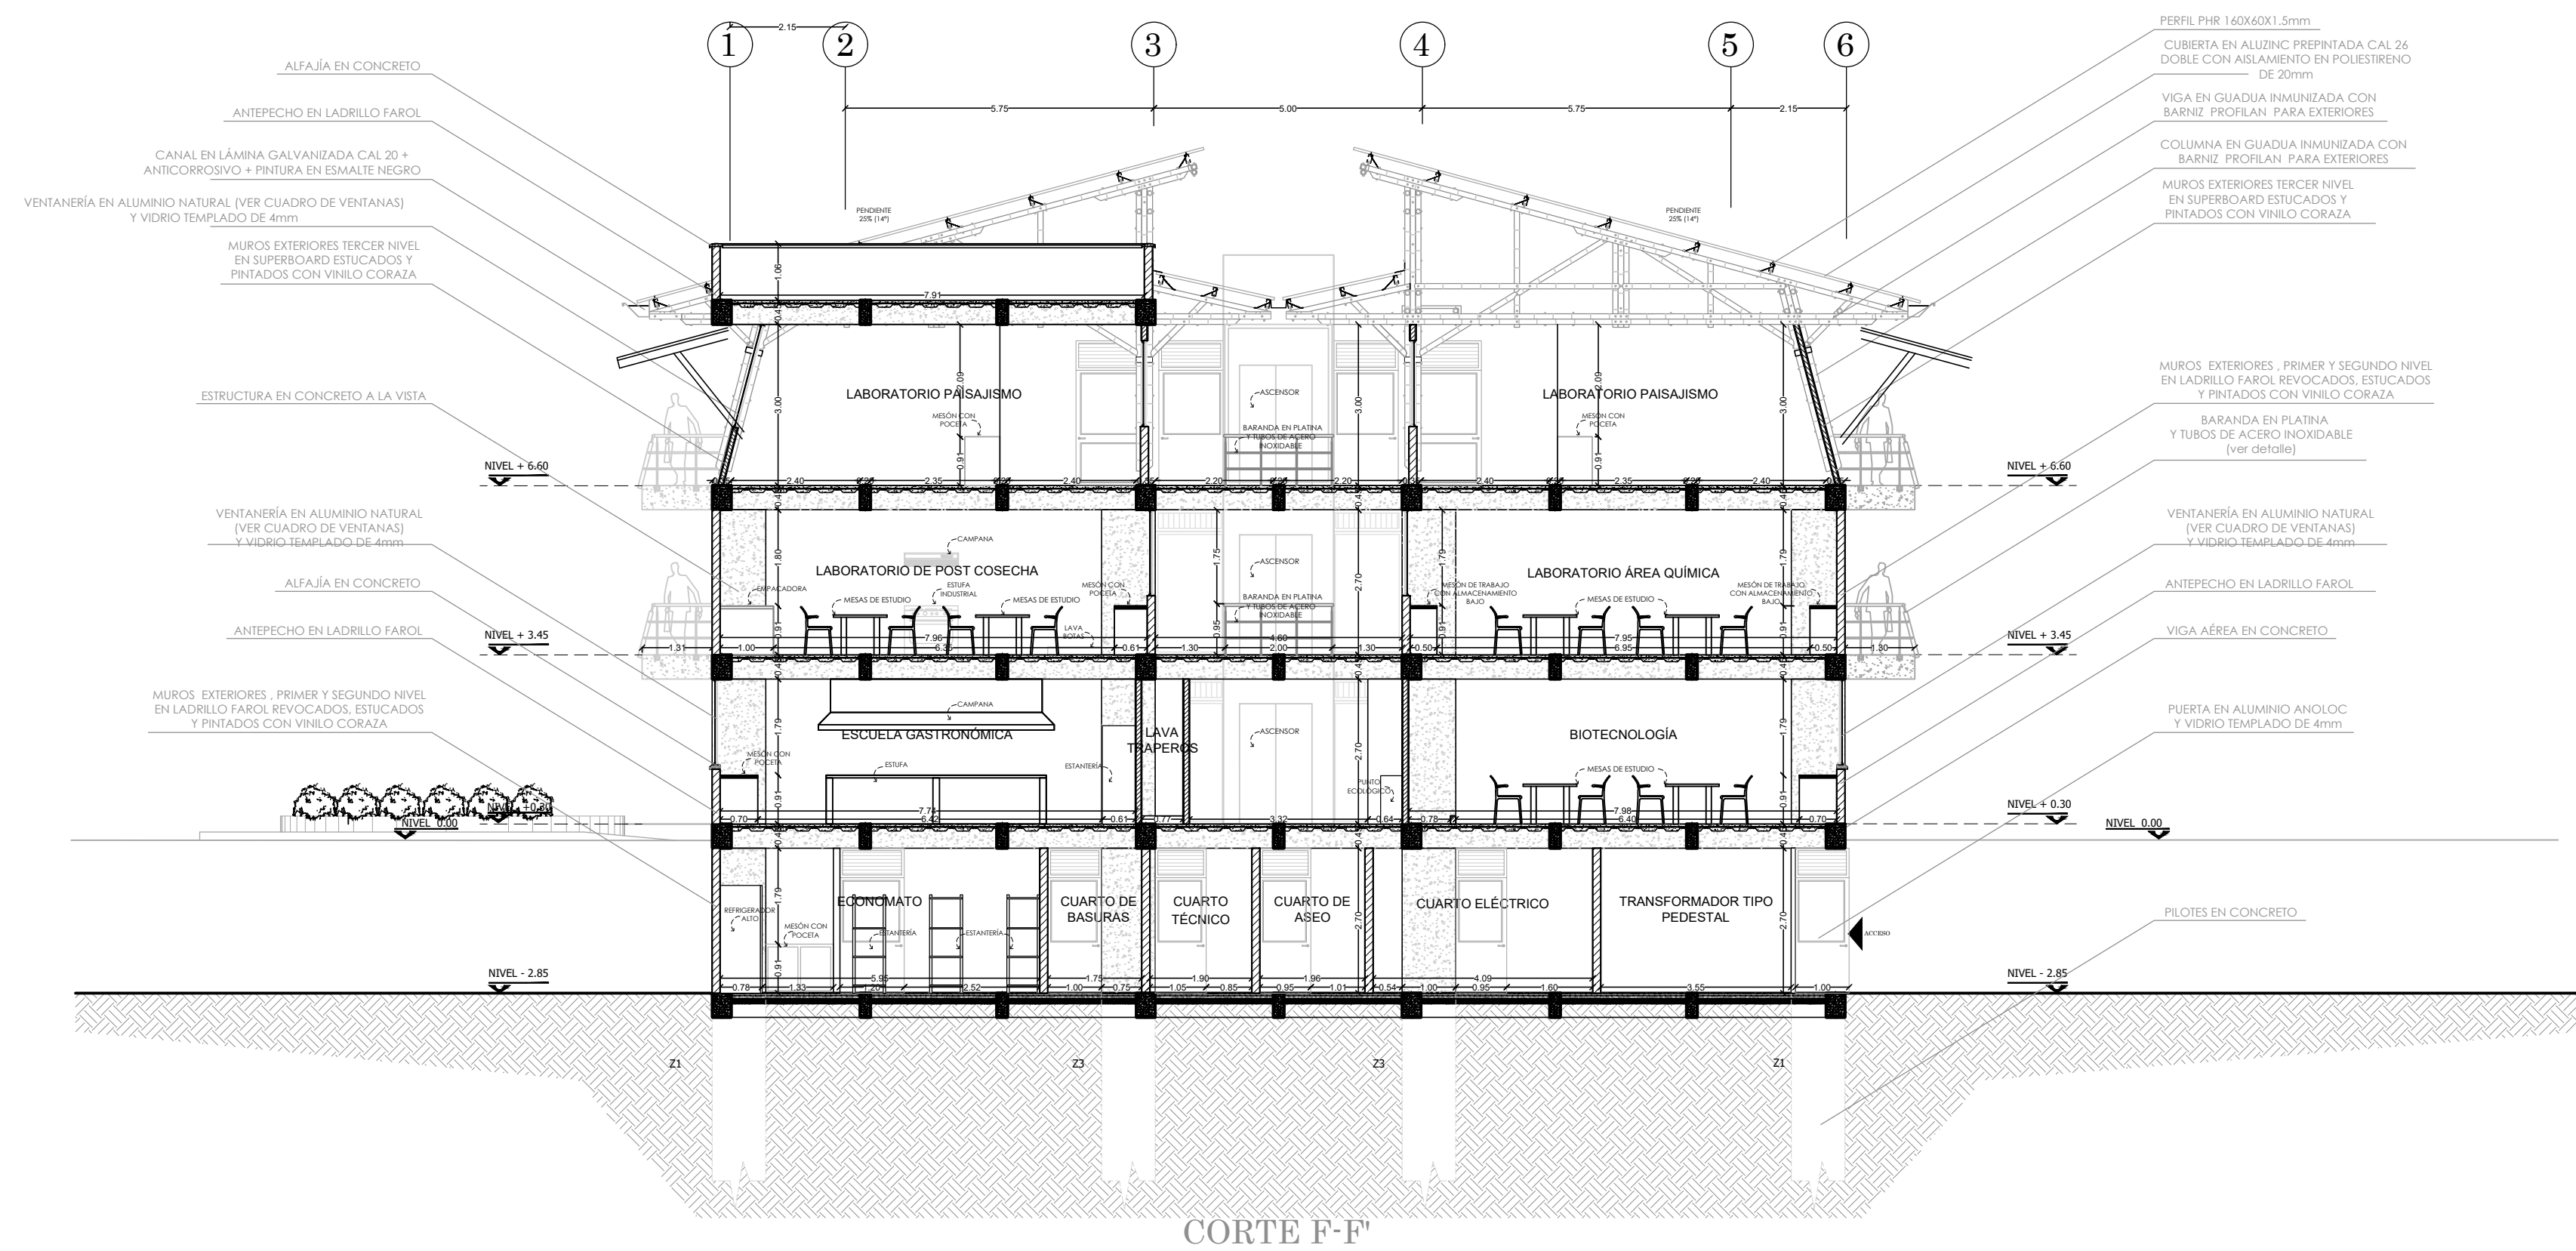

PROYECTO:

**LABORATORIOS
MULTIFUNCIONALES**
UNIVERSIDAD TECNOLÓGICA
DE PEREIRA.

DISEÑO:

KATHERINE RODRIGUEZ MEJIA
Mat.Prof. No. A184502010-1088264559
Arquitecta

COLABORADORES:
ON EDWIN VÉLEZ GONZÁLEZ
Arquitecto

DISEÑO ESTRUCTURAL:

ING. JAIME IDARRAGA MARIN
Mat prof. 25295 CDS

DISEÑO HIDROSANITARIO:

ING. LUIS GONZAGA MONTES GALVIS
Mat prof. 17202-81186 CDS

DISEÑO ELÉCTRICO:

ING. PABLO A MORALES JARAMILLO
Mat prof. 205-76207CDS

DIBUJO:

JHON EDWIN VÉLEZ GONZÁLEZ
Arquitecto

MODIFICACIONES:

DISEÑO BAMBU

CONTIENE:

CORTE F-F' / G-G'

FECHA:

JUNIO DE 2018

OCTUBRE DE 2018 - VERSIÓN

NOVIEMBRE DE 2018 -
VERSIÓN 3.0

MAR DE 2019 - VERSIÓN 7.0

ARCHIVO

Planos arquitectonicos y
urbanismo.dwg

CONVENCIONES

-  MURO EN SUPERBOARD
- MURO EN LADRILLO MACIZO
-  MURO CORTAFUEGO EN LADRILLO MACIZO
- MURO BAJO EN DRYWALL h: 0.80m

FIRMA REPRESENTANTE

ESCALA:

1/75

PLANO No.

ARQ 12/14