



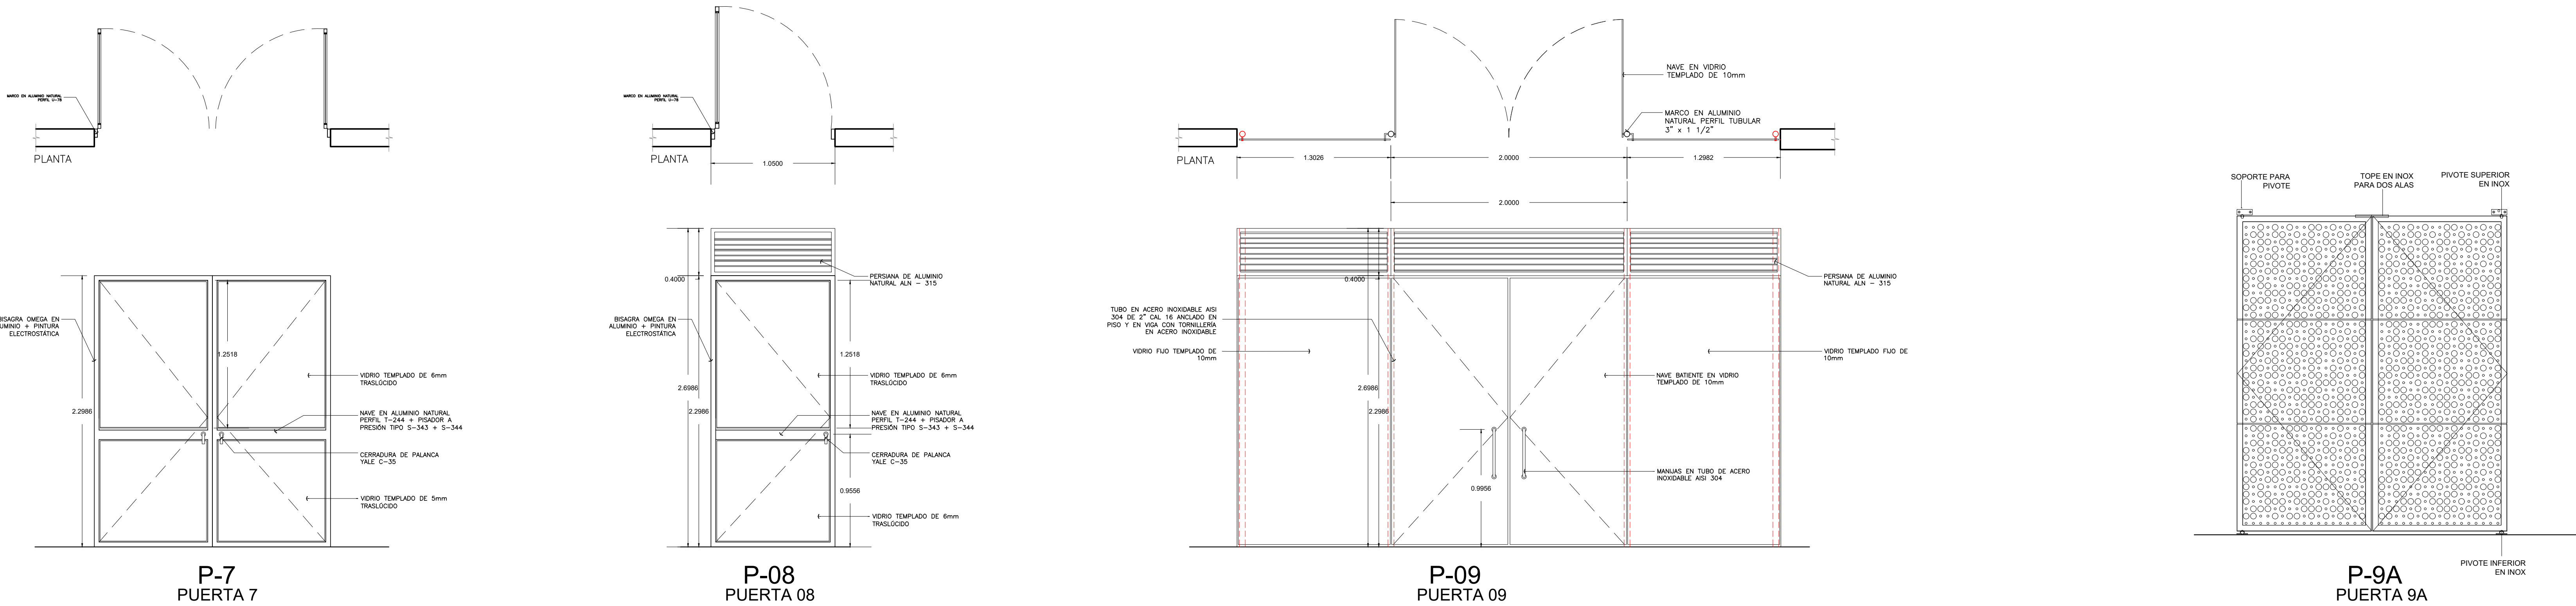

Ver medidas en el cuadro de puertas

Ver medidas en el cuadro de puertas

# CUADRO DE PUERTAS

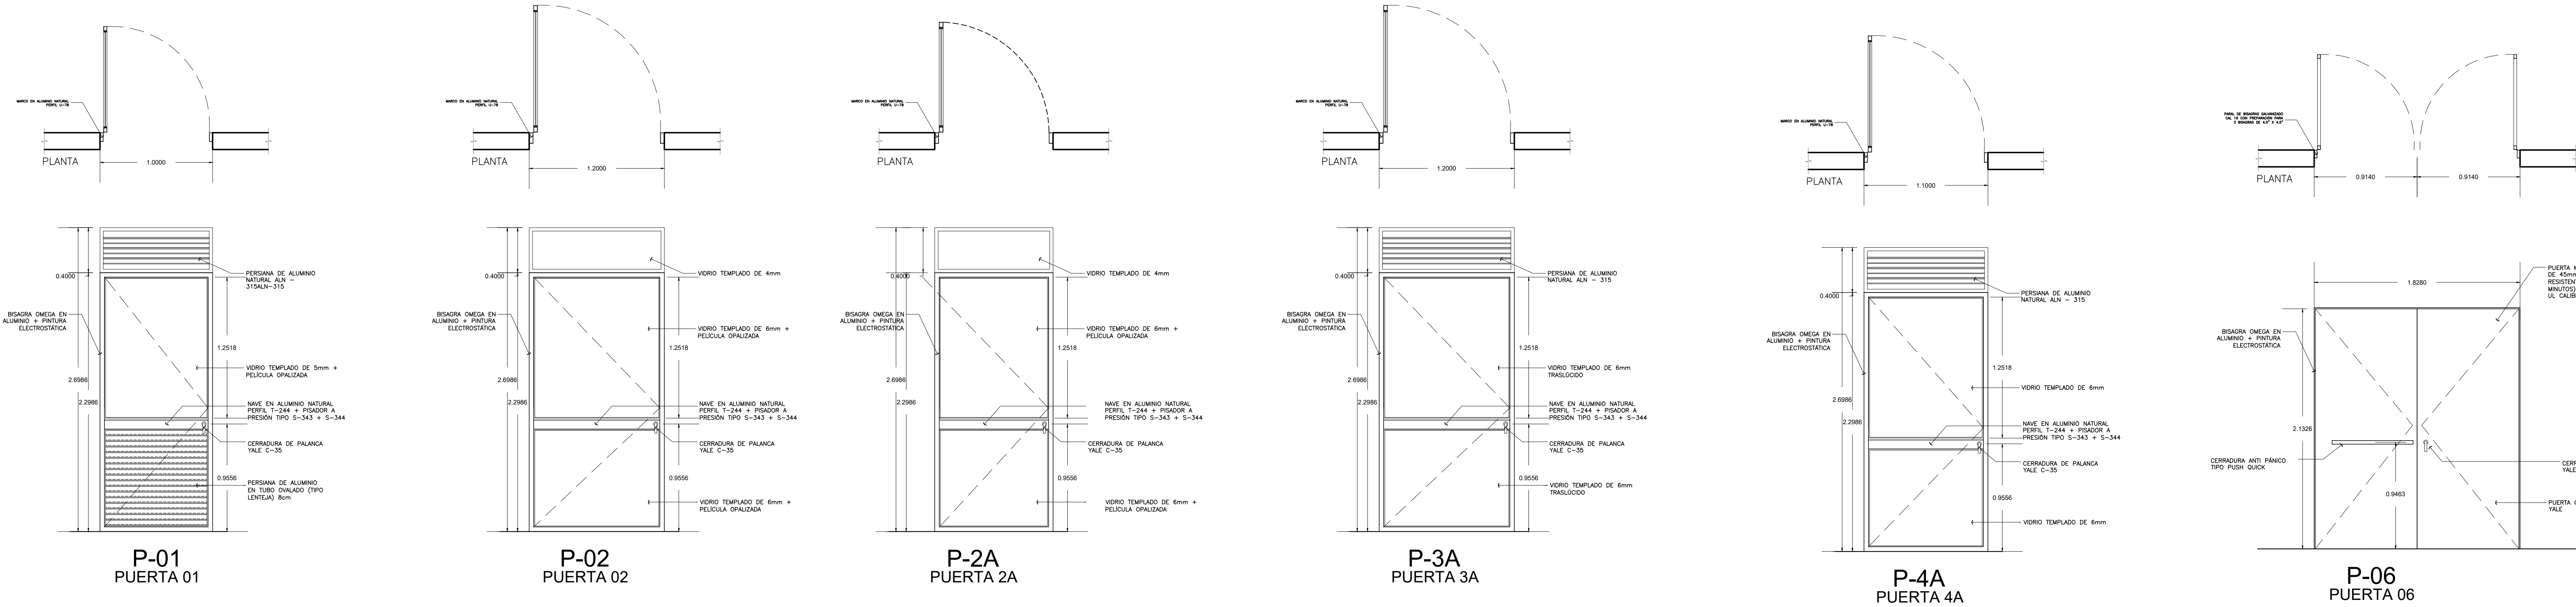

PROYECTO:  
**LABORATORIOS  
MULTIFUNCIONALES**  
UNIVERSIDAD TECNOLÓGICA  
DE PEREIRA.

DISEÑO:  
**KATHERINE RODRIGUEZ MEJIA**  
Mat. Prof. No. A 184502010-1088264559  
Arquitecta  
COLABORADORES:  
**JHON EDWIN VÉLEZ GONZÁLEZ**  
Arquitecto

DISEÑO ESTRUCTURAL:  
**ING. JAIME IDARRAGA MARIN**  
Mat. prof. 25295 CDS  
DISEÑO HIDROSANITARIO:  
**ING. LUIS GONZAGA MONTES GALVIS**  
Mat. prof. 17202-81186 CDS  
DISEÑO ELÉCTRICO:  
**ING. PABLO A MORALES JARAMILLO**  
Mat. prof. 205-76207 CDS

DIBUJO:  
**JHON EDWIN VÉLEZ GONZÁLEZ**  
Arquitecto  
MODIFICACIONES:  
**DISEÑO BAMBU**

CONTIENE:  
**CUADRO DE PUERTAS**

FECHA:  
**JUNIO DE 2018**  
**OCTUBRE DE 2018 - VERSIÓN  
2.0**

ARCHIVO  
**PUERTAS ARQ OCTUBRE DE 2018  
.dwg**

CONVENCIONES  
 MURO EN SUPERBOARD  
 MURO EN LADRILLO MACIZO  
 MURO CORTAFUEGO EN LADRILLO MACIZO  
 MURO BAJO EN DRYWALL h: 0.80m

FIRMA REPRESENTANTE  
LEGAL - UTP

ESCALA:  
**1/25**  
PLANO NO.  
**ARQ 1/2**