


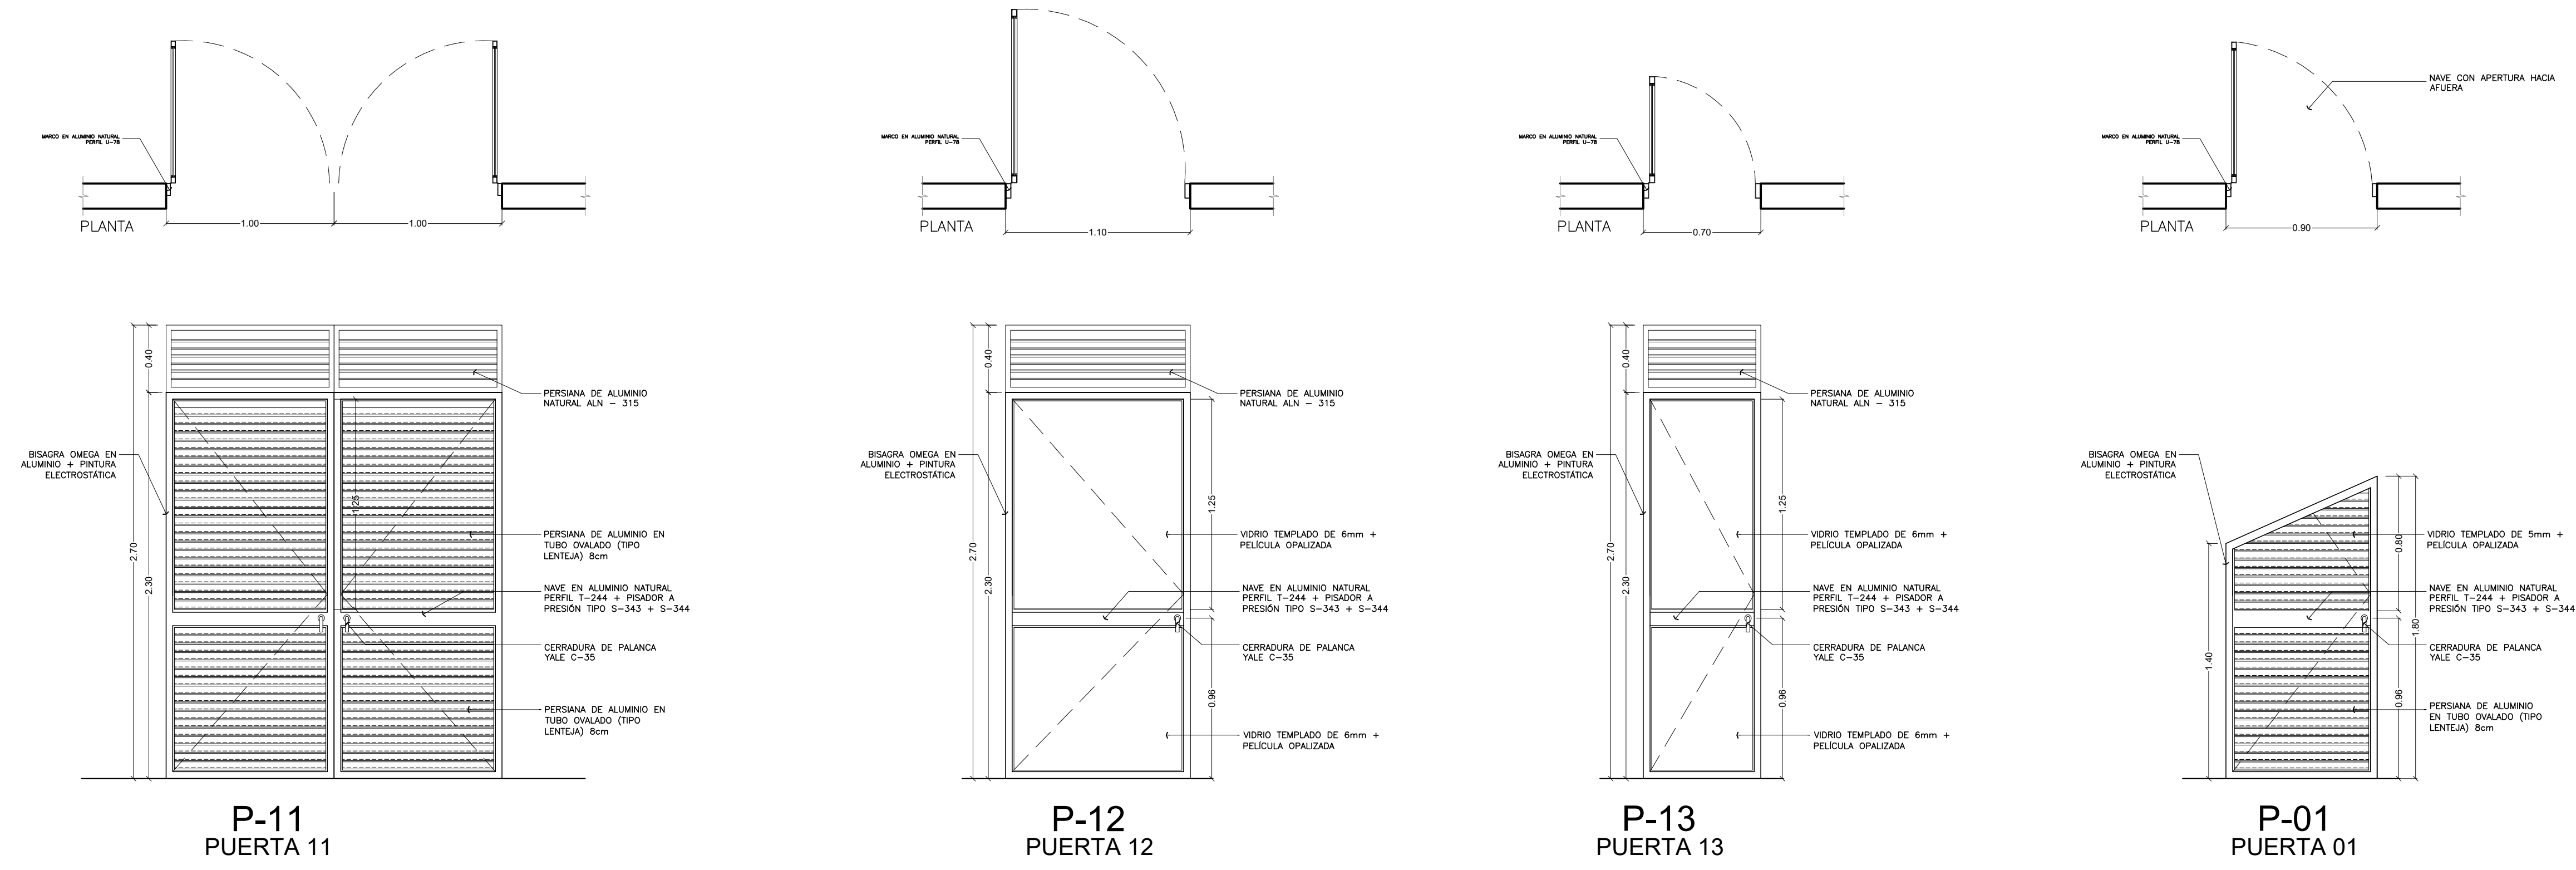

CUADRO DE PUERTAS

CUADRO DE PUERTAS			
TIPO	DIMENSIONES	CANT.	DESCRIPCIÓN
P1	1.00m x 2.70m	8	PUERTA CON VIDRIO 6mm + PERSIANA INFERIOR
P2	1.20m x 2.70m	2	PUERTA CON VIDRIO 6mm
P3	1.20m x 2.70m	11	PUERTA CON VIDRIO 6mm
P4	1.10m x 2.70m	16	PUERTA CON VIDRIO 6mm
P5	1.85m x 2.70m	1	PUERTA DOBLE CON VIDRIO 6mm
P6	1.91m x 2.13m	6	PUERTA DOBLE CORTA FUEGO TIPO YALE
P7	2.00m x 2.70m	8	PUERTA DOBLE CON VIDRIO 6mm
P8	1.05m x 2.70m	1	PUERTA CON VIDRIO 6mm
P9	4.60m x 2.70m	2	PUERTA DOBLE EN VIDRIO DE 10mm
P10	3.32m x 2.70m	1	PUERTA DOBLE EN VIDRIO DE 10mm
P11	2.00m x 2.70m	1	PUERTA DOBLE EN ALUMINIO CON NAVES EN PERSIANA
P12	1.10m x 2.70m	4	PUERTA CON VIDRIO 6mm
P13	0.70m x 2.70m	1	PUERTA CON VIDRIO 6mm
P14	0.90m x 1.80m	1	PUERTA CON NAVE EN PERSIANA EN ALUMINIO
P15	2.00m x 2.30m	1	PUERTA CON NAVE EN VIDRIO NATURAL



PROYECTO:
LABORATORIOS MULTIFUNCIONALES
UNIVERSIDAD TECNOLÓGICA DE PEREIRA.

DISEÑO:
KATHERINE RODRIGUEZ MEJIA
Mat.prof. 25295 CDS
Arquitecta
COLABORADORES:
JHON EDWIN VÉLEZ GONZÁLEZ
Arquitecto

DISEÑO ESTRUCTURAL:
ING. JAIME IDARRAGA MARIN
Mat.prof. 25295 CDS
DISEÑO HIDROSANITARIO:
ING. LUIS GONZAGA MONTES GALVIS
Mat.prof. 17202-81186 CDS
DISEÑO ELÉCTRICO:
ING. PABLO A MORALES JARAMILLO
Mat.prof. 205-76207CDS

DIBUJO:
JHON EDWIN VÉLEZ GONZÁLEZ
Arquitecto
MODIFICACIONES:
DISEÑO BAMBU

CUADRO DE PUERTAS

FECHA:
JUNIO DE 2018
OCTUBRE DE 2018 - VERSIÓN 2.0

ARCHIVO
PUERTAS ARQ. OCTUBRE DE 2018.dwg

CONVENCIONES
■ MURO EN SUPERBOARD
■ MURO EN LADRILLO MACIZO
■ MURO CORTAFUEGO EN LADRILLO MACIZO
■ MURO BAJO EN DRYWALL h: 0.80m

FIRMA REPRESENTANTE LEGAL - UTP

ESCALA:
1/25
PLANO No.
ARQ 2/2