



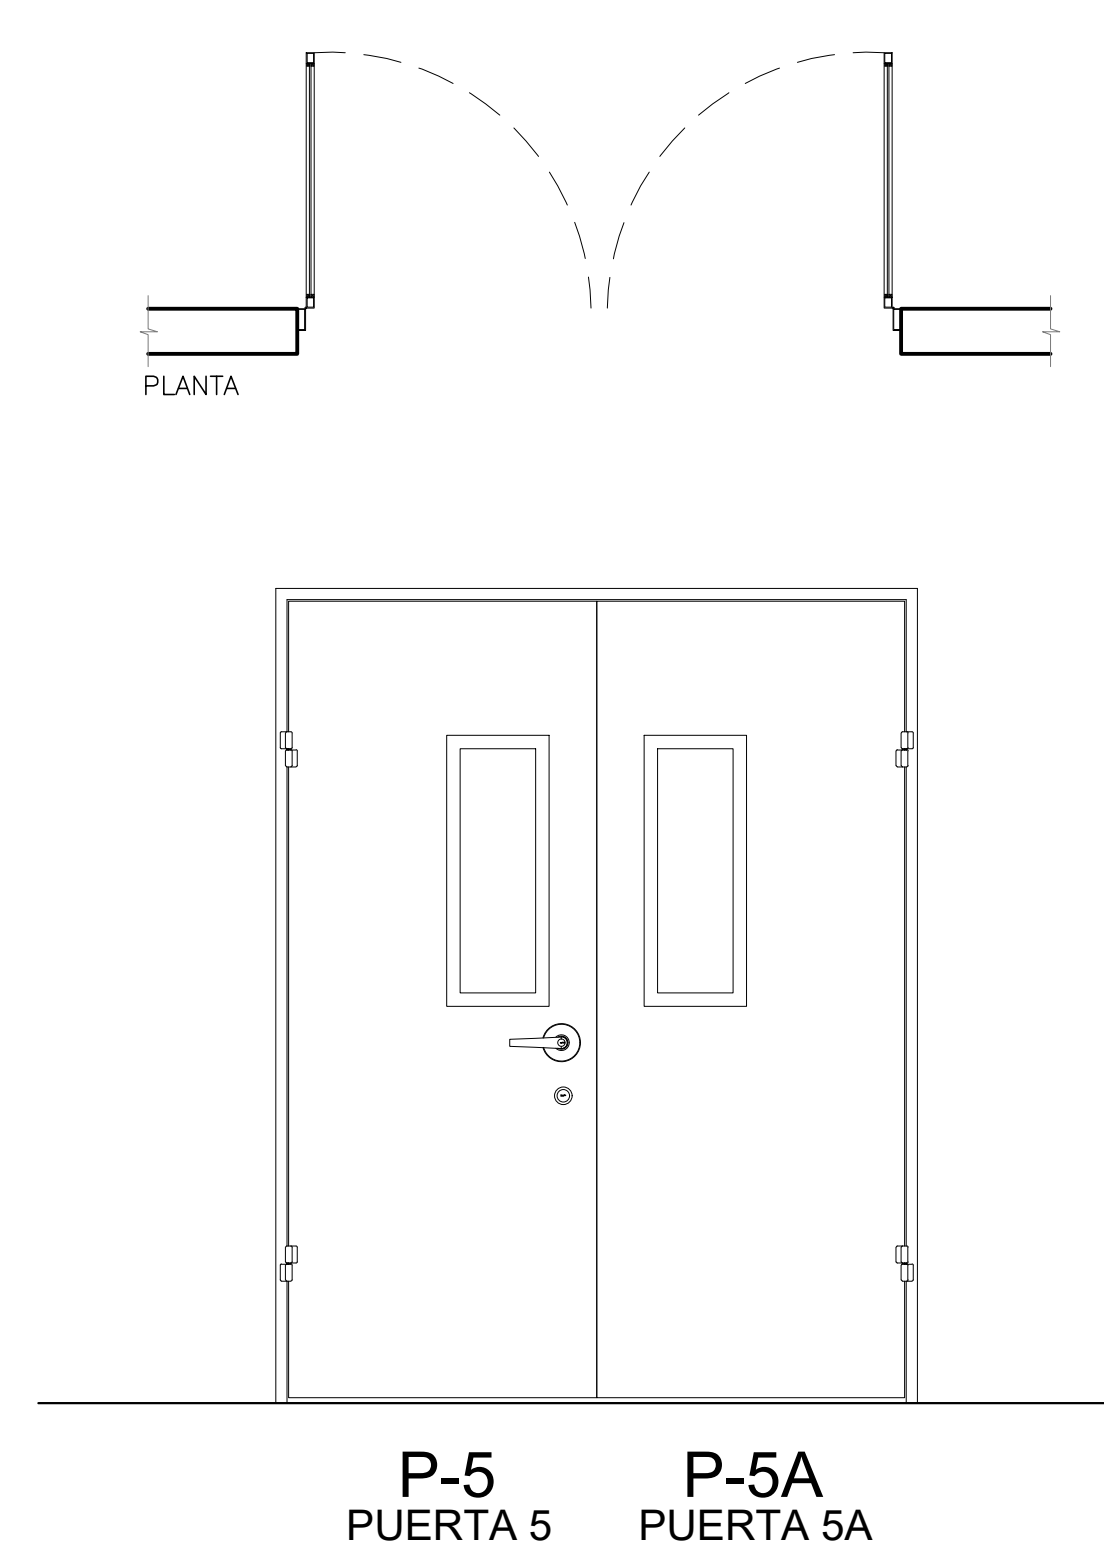

CUADRO DE PUERTAS			
TIPO	DIMENSIONES	CANT.	DESCRIPCION
P1	1.00m x 2.70m	13	PUERTA CON VIDRIO 5mm + PERSIANA INTERIOR
P2	1.20m x 2.70m	2	PUERTA CON VIDRIO 6mm
P2A	1.05m x 2.70m	1	PUERTA CON VIDRIO 6mm
P3	1.20m x 2.70m	10	Puerta albatros tipo panel tipoacab con policarbonato en laminado + galvanizado color esmeralda en soldadura + malla vertical en vidrio armado 3+3, con anclados en pintura poliéster electrostática R 2030 estructura de empuje con manija serie, rosca y decora.
P3A	1.20m x 2.70m	1	PUERTA CON VIDRIO 6mm
P4	1.10m x 2.70m	13	Puerta albatros tipo panel tipoacab con policarbonato en laminado + galvanizado color esmeralda en soldadura + malla vertical en vidrio armado 3+3, con anclados en pintura poliéster electrostática R 2030 estructura de empuje con manija serie, rosca y decora.
P4A	1.10m x 2.70m	3	PUERTA CON VIDRIO 6mm
P5	1.80m x 2.70m	1	Puerta doble albatros tipo panel tipoacab con policarbonato en laminado + galvanizado color esmeralda en soldadura + malla vertical en vidrio armado 3+3, con anclados en pintura poliéster electrostática R 2030 estructura de empuje con manija serie, rosca y decora.
P5A	2.00m x 2.70m	3	Puerta doble albatros tipo panel tipoacab con policarbonato en laminado + galvanizado color esmeralda en soldadura + malla vertical en vidrio armado 3+3, con anclados en pintura poliéster electrostática R 2030 estructura de empuje con manija serie, rosca y decora.
P6	1.91m x 2.13m	6	PUERTA DOBLE CORTA FUEGO
P7	2.00m x 2.70m	5	PUERTA DOBLE CON VIDRIO 6mm
P8	1.05m x 2.70m	1	Puerta albatros tipo panel tipoacab con policarbonato en laminado + galvanizado color esmeralda en soldadura + malla vertical en vidrio armado 3+3, con anclados en pintura poliéster electrostática R 2030 estructura de empuje con manija serie, rosca y decora.
P9	4.60m x 2.70m	1	PUERTA DOBLE EN VIDRIO DE 10mm
P9A	4.60m x 2.70m	1	Puerta picotada doble, lamina tipo panel perforada
P10	3.32m x 2.70m	1	PUERTA DOBLE EN VIDRIO DE 10mm
P11	2.00m x 2.70m	1	PUERTA DOBLE EN ALUMINIO CON NAVES EN PERSIANA
P12	1.10m x 2.70m	5	PUERTA CON VIDRIO 6mm
P13	0.70m x 2.70m	1	PUERTA CON VIDRIO 6mm
P14	0.90m x 1.80m	2	PUERTA CON NAVE EN PERSIANA EN ALUMINIO
P15	2.00m x 2.90m	1	PUERTA CON NAVE EN VIDRIO NATURAL

CUADRO DE PUERTAS

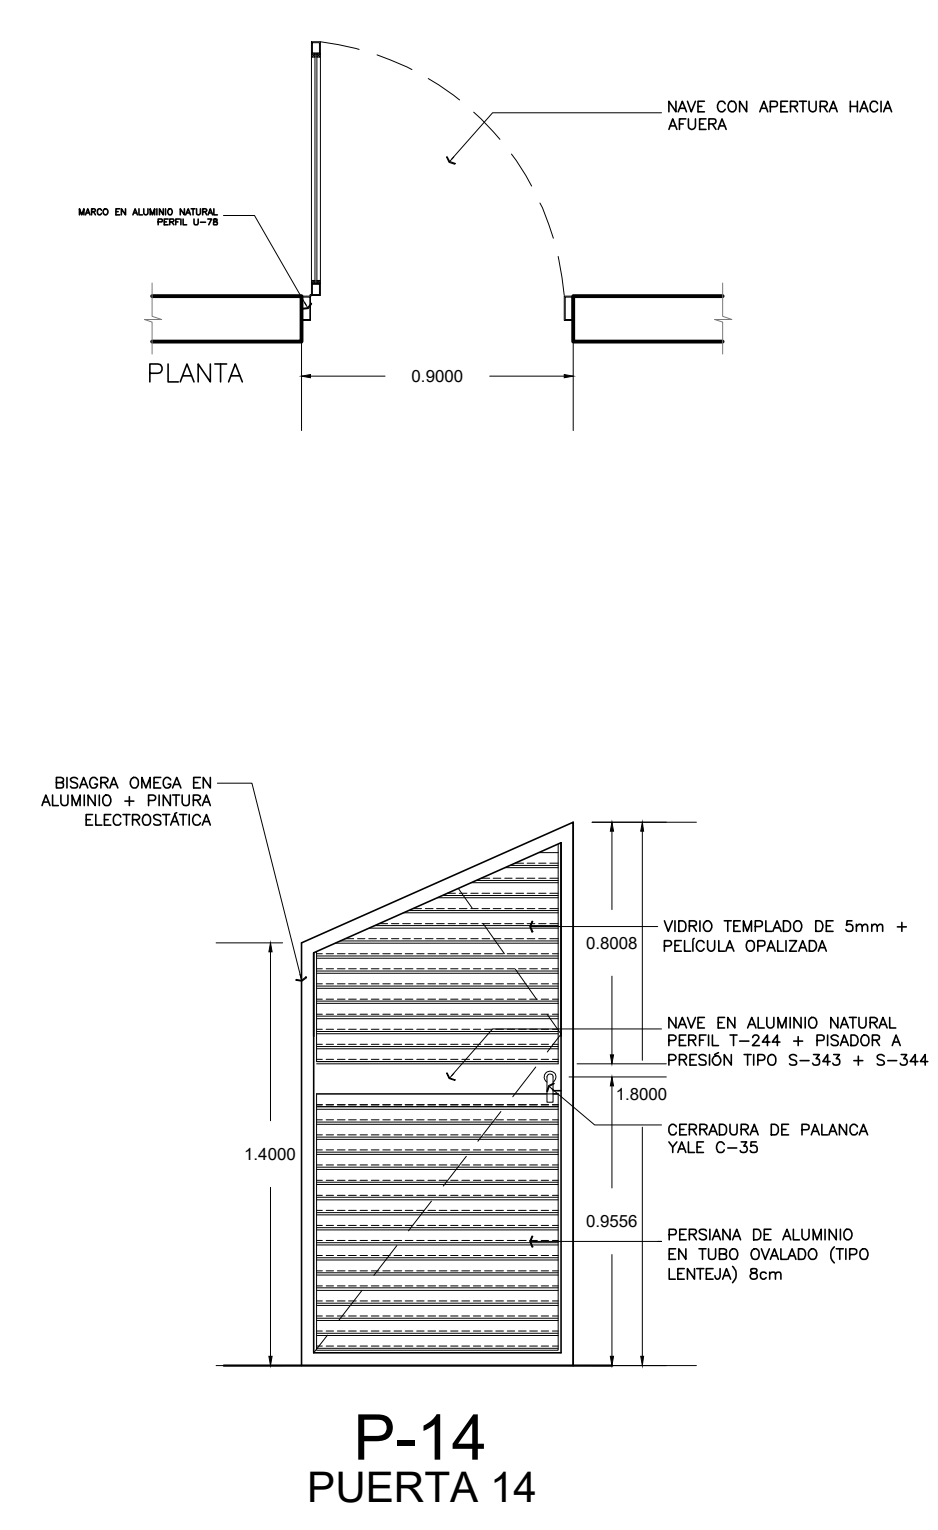

PROYECTO:

**LABORATORIOS
MULTIFUNCIONALES**

UNIVERSIDAD TECNOLÓGICA
DE PEREIRA.

DISEÑO:

KATHERINE RODRIGUEZ MEJIA
Mat.Prof. No. A184502010-1088264559
Arquitecta

DISEÑO ESTRUCTURAL:
ING. JAIME IDARRAGA MARIN
Mat prof. 25295 CDS

DISEÑO HIDROSANITARIO:
ING. LUIS GONZAGA MONTES GALVIS
Mat prof. 17202-81186 CDS

DISEÑO ELÉCTRICO:
ING. PABLO A MORALES JARAMILLO
Mat prof. 205-76207CDS

DIBUJO:

JHON EDWIN VÉLEZ GONZÁLEZ
Arquitecto

MODIFICACIONES:

DISEÑO BAMBU

CONTIENE:

CUADRO DE PUERTAS

FECHA:

JUNIO DE 2018

OCTUBRE DE 2018 - VERSIÓN 2.0

ARCHIVO

PUERTAS ARQ. OCTUBRE DE
2018.dwg

CONVENCIONES

	MURO EN SUPERBOARD
	MURO EN LADRILLO MACIZO
	MURO CORTAFUEGO EN LADRILLO MACIZO
	MURO BAJO EN DRYWALL h: 0.80m

FIRMA REPRESENTANTE
LEGAL - UTP

ESCALA:

1/25

PLANO No.

ARQ 2/2