

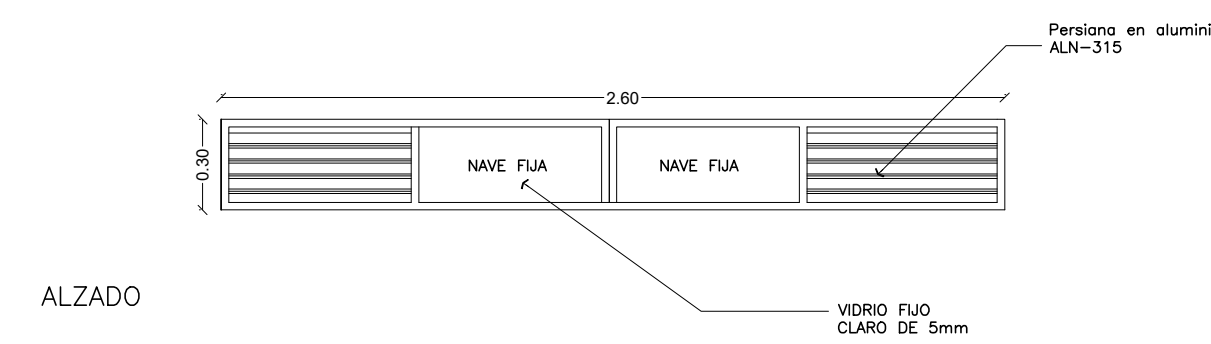
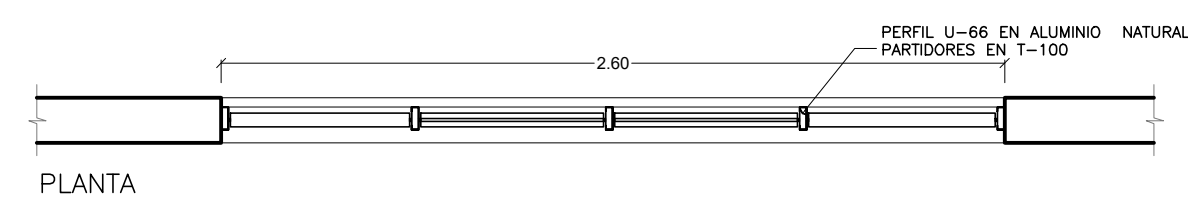




V-16
VENTANA 16

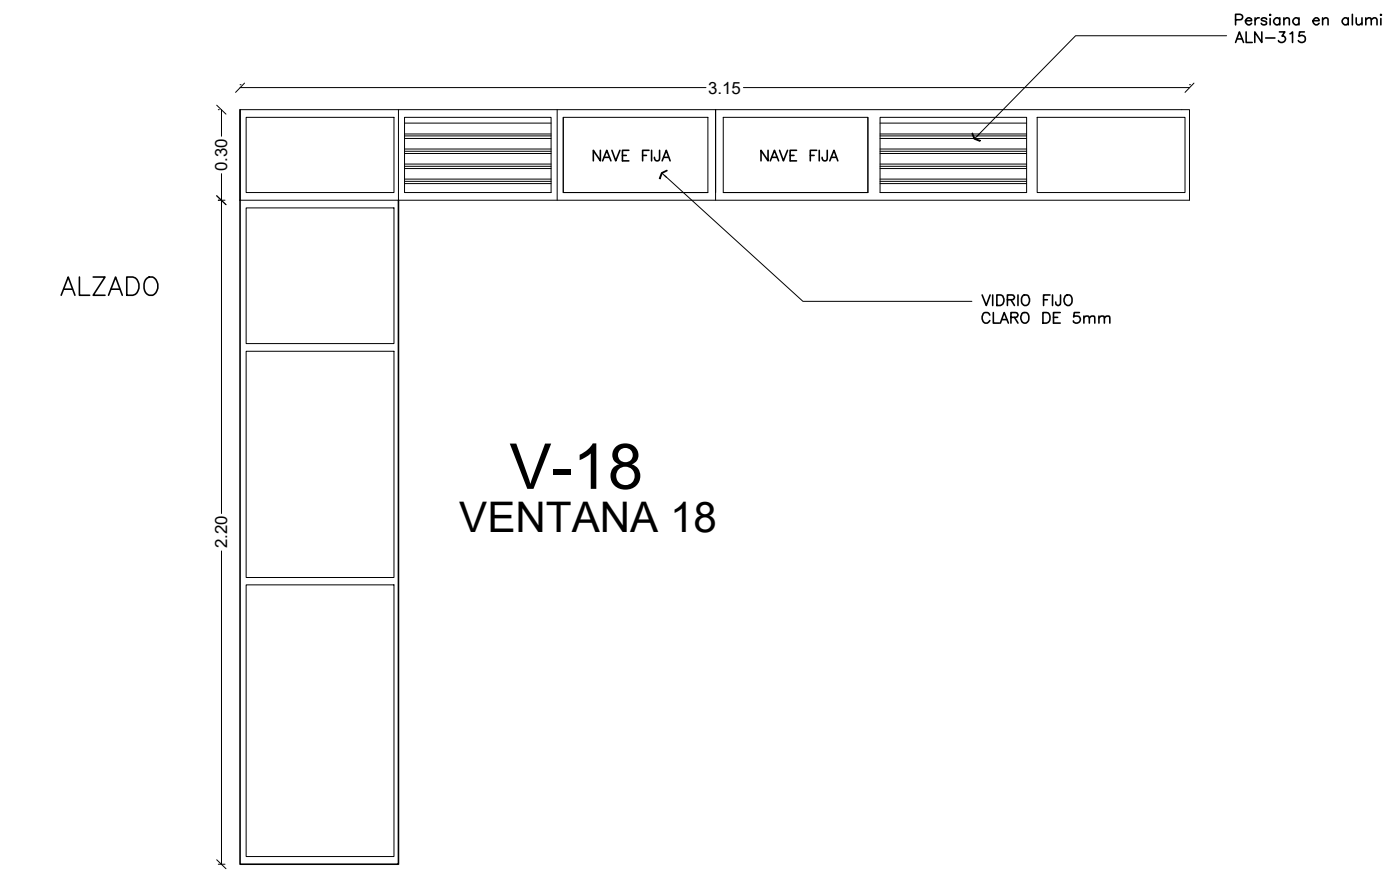



V-17
VENTANA 17

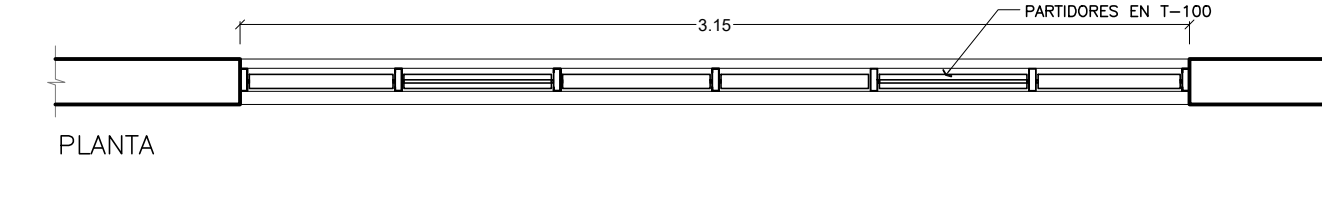



V-18
VENTANA 18

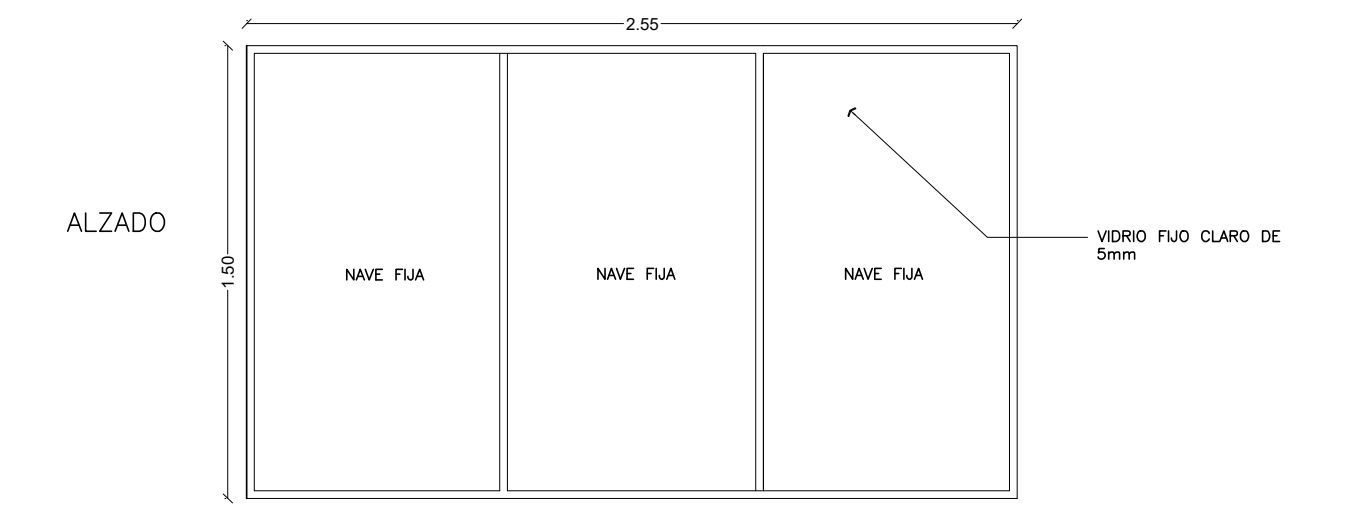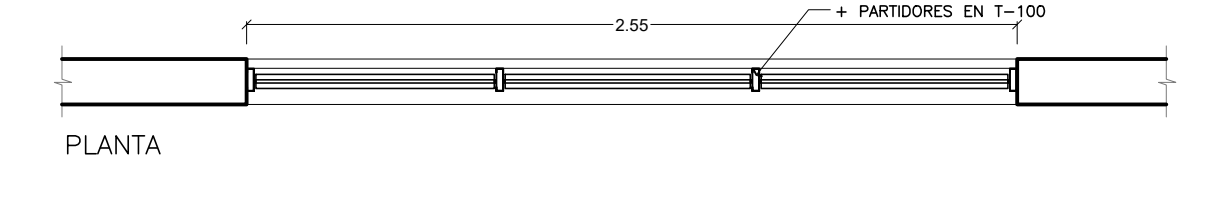



V-19
VENTANA 19

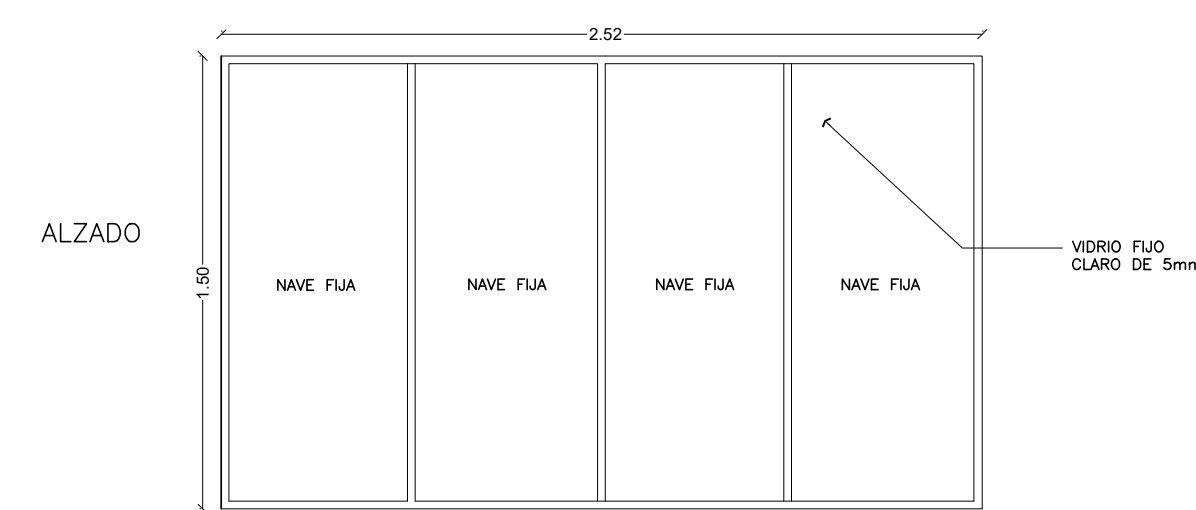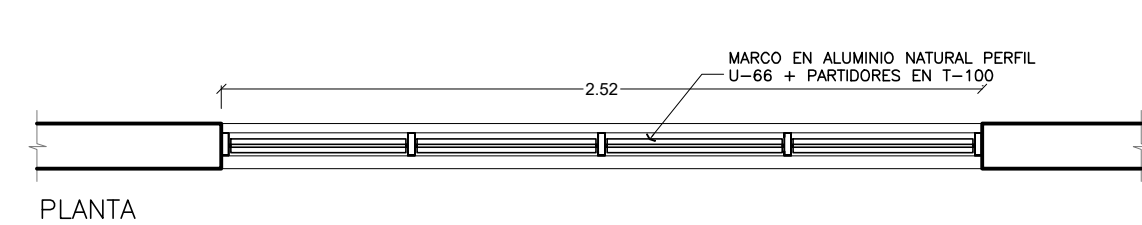



V-21
VENTANA 21

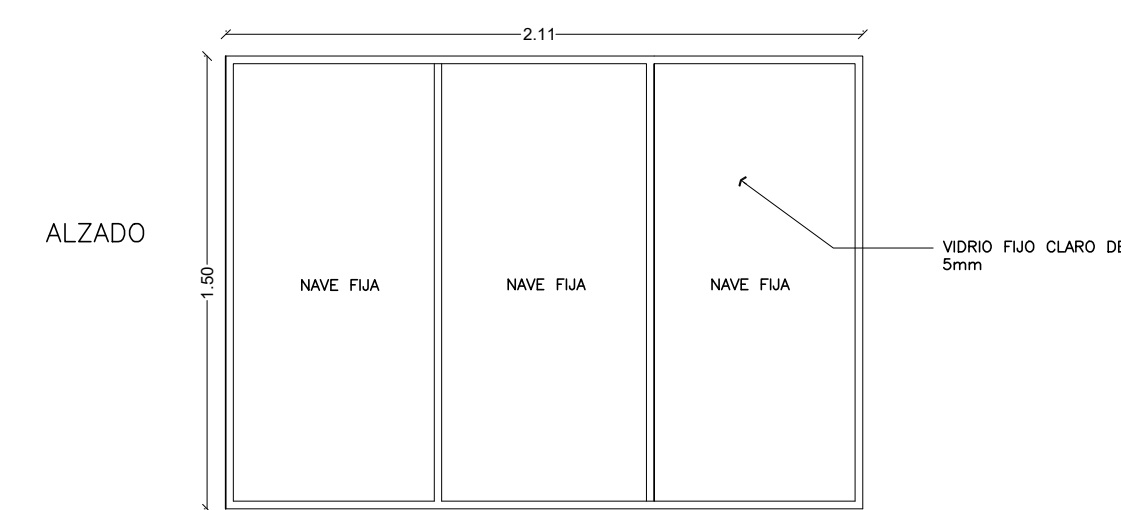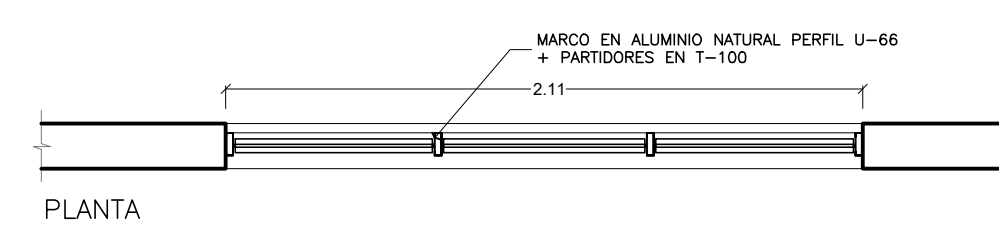



V-22
VENTANA 22

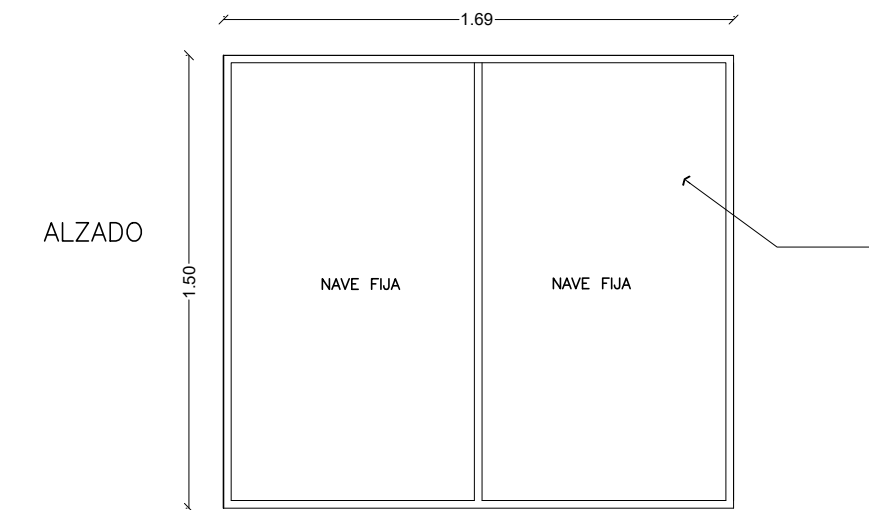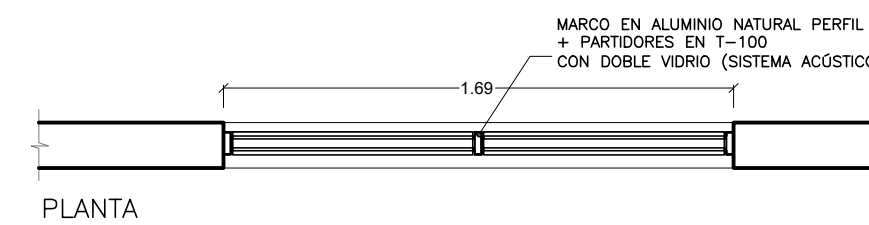



V-23
VENTANA 23

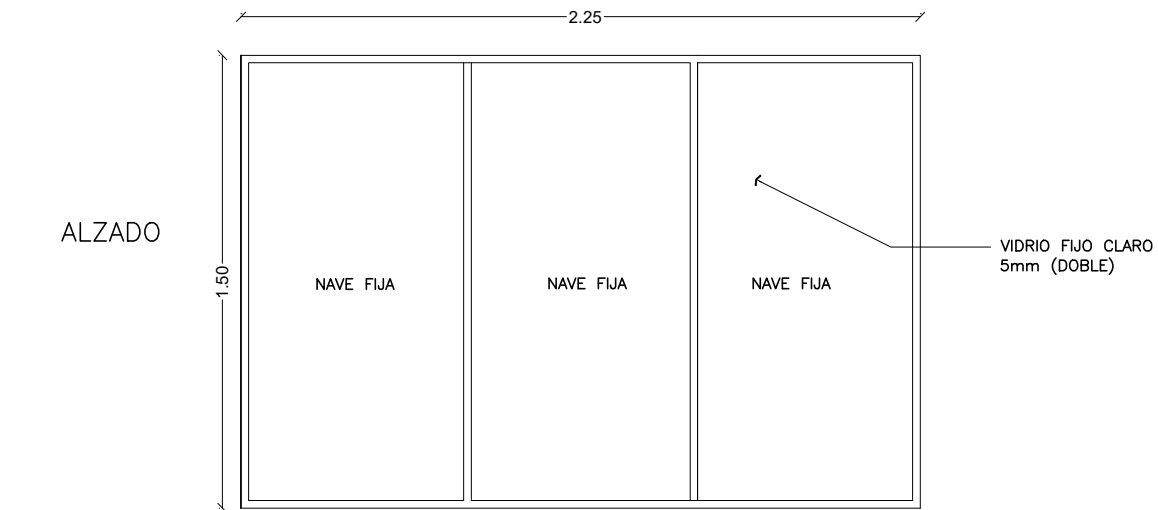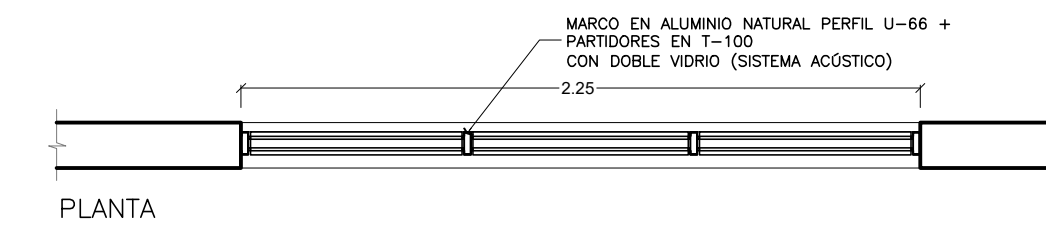



V-24
VENTANA 24

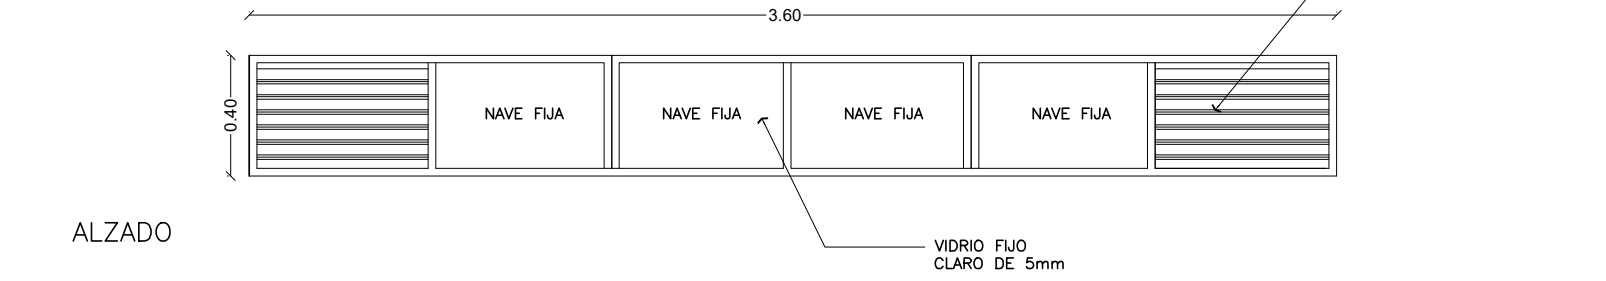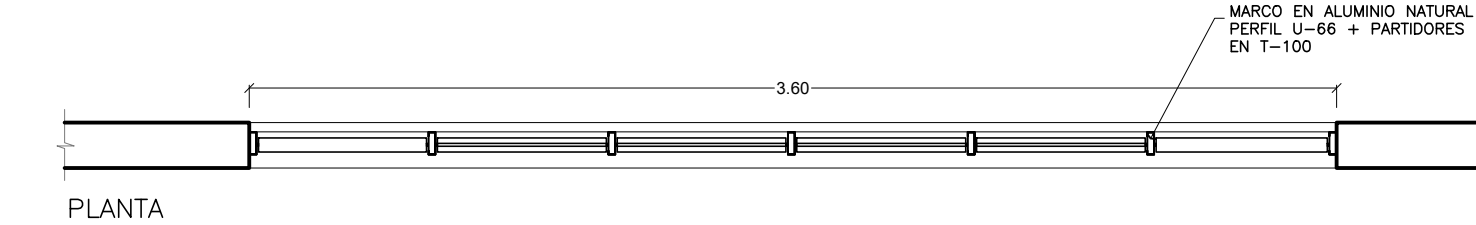



V-26
VENTANA 26

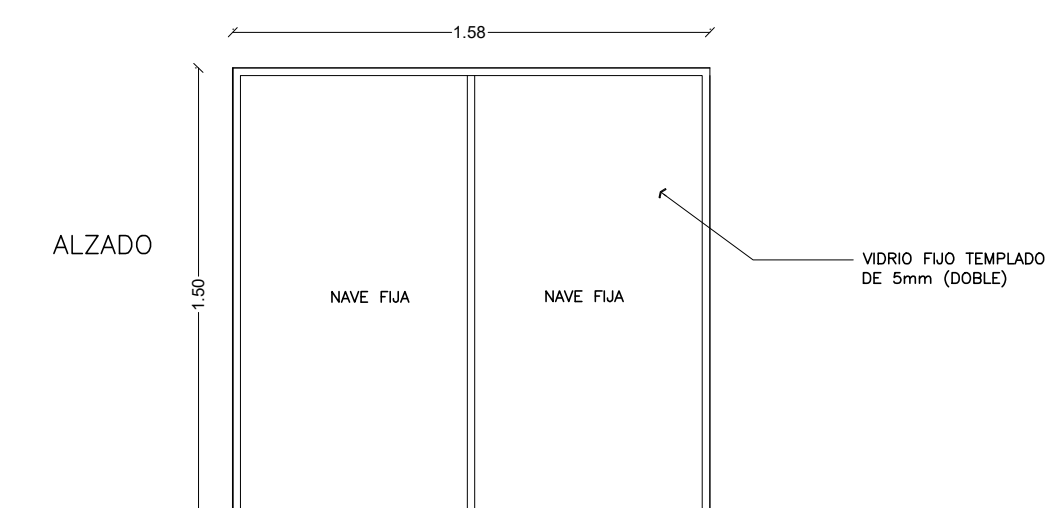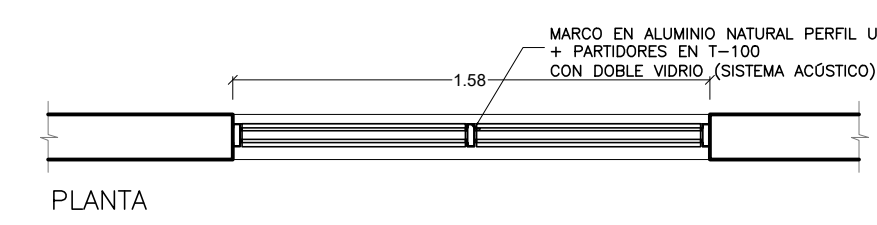



V-25
VENTANA 25

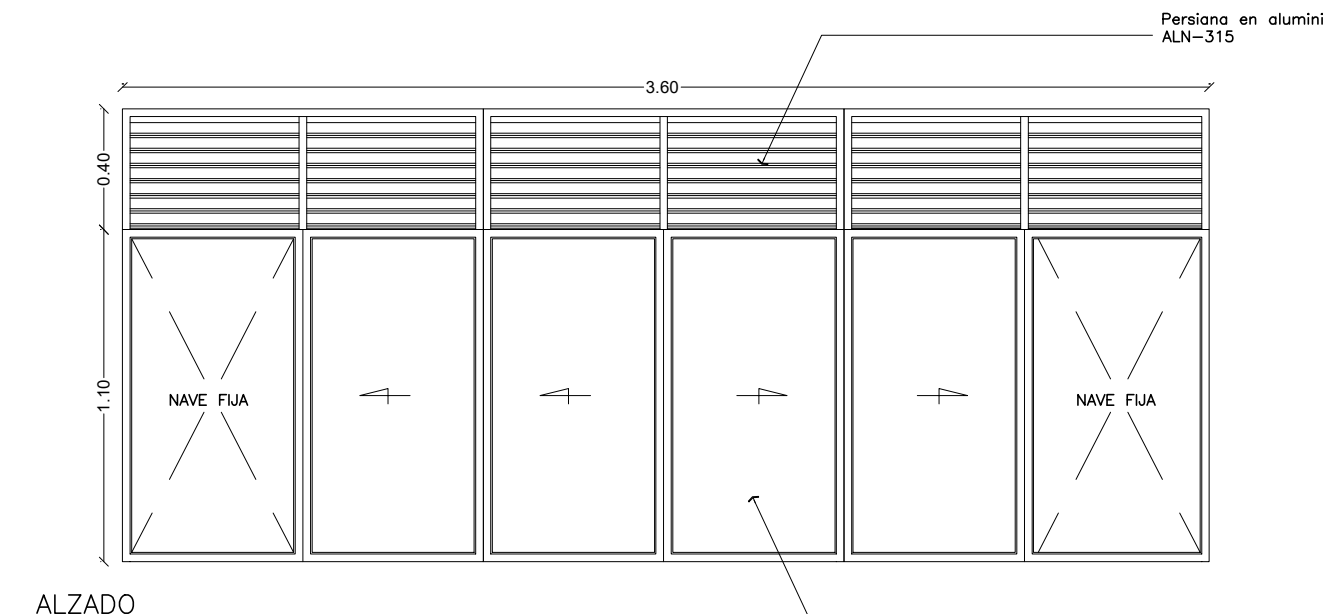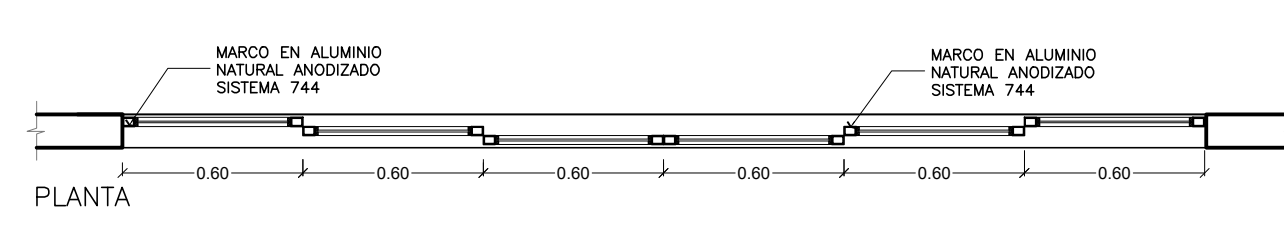

V-27
VENTANA 27

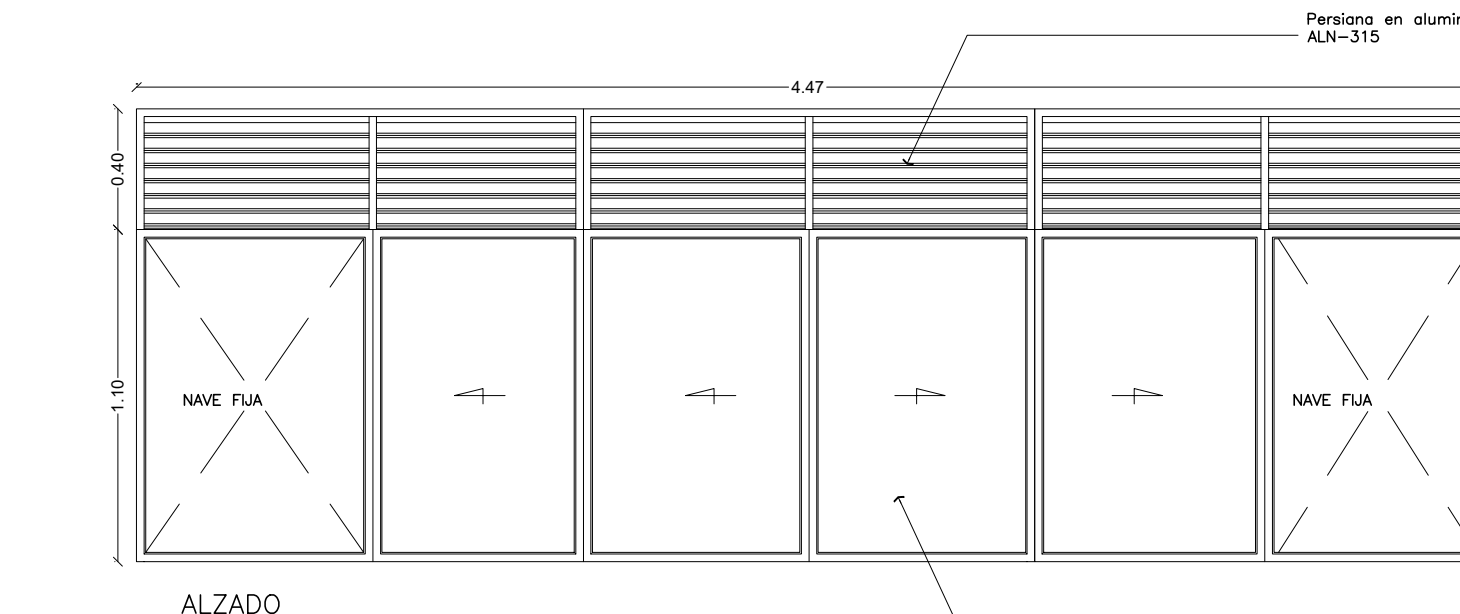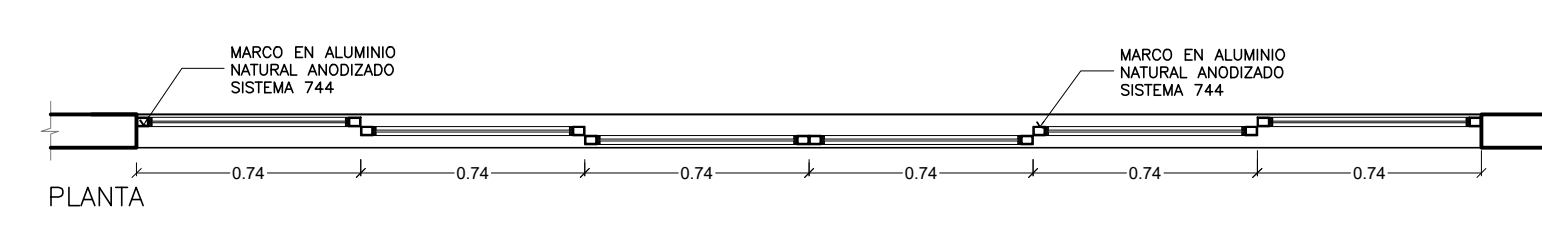

V-28
VENTANA 28

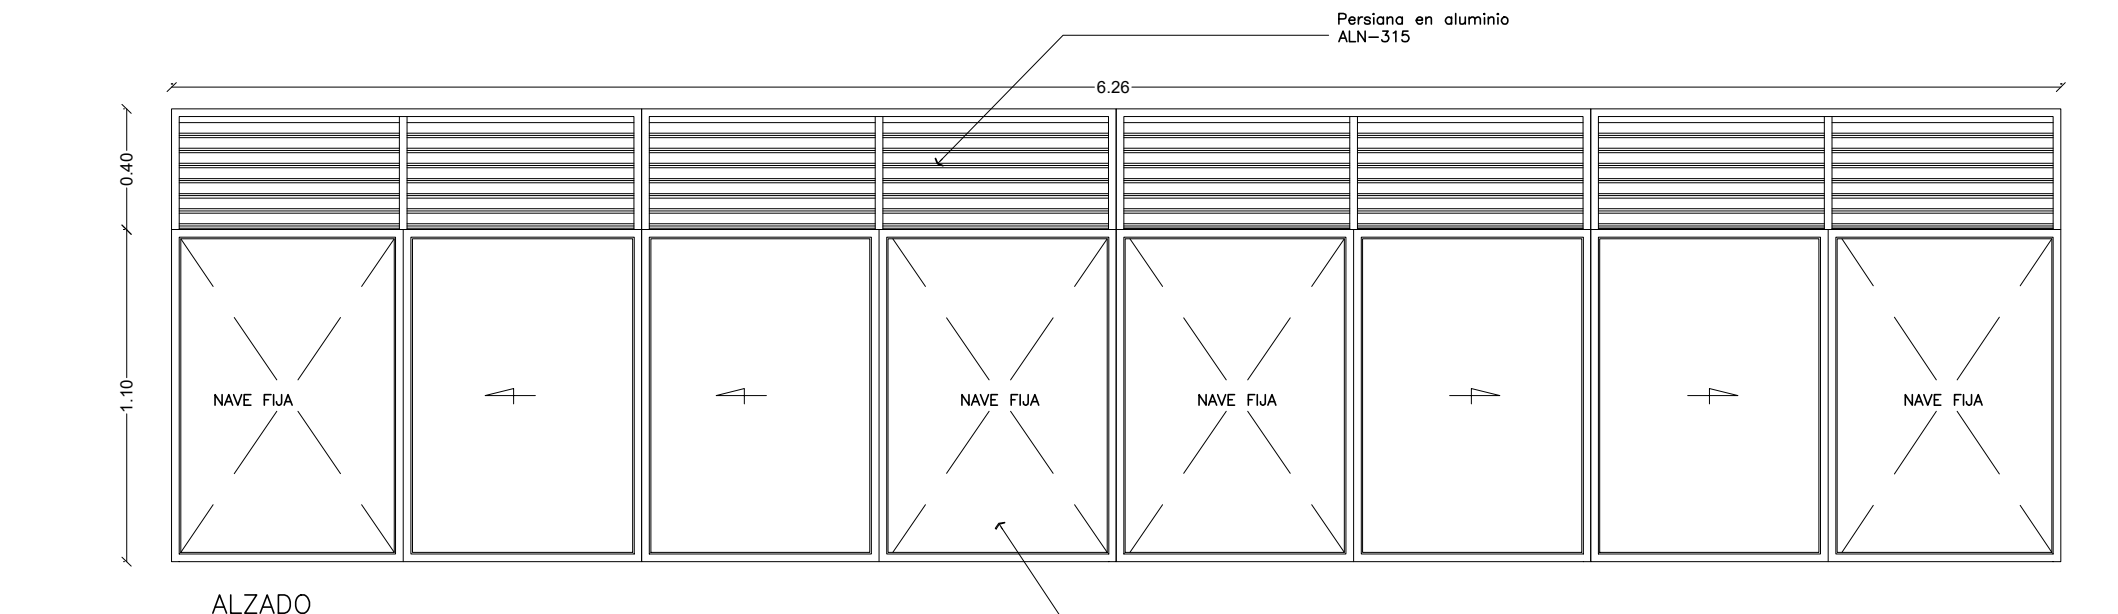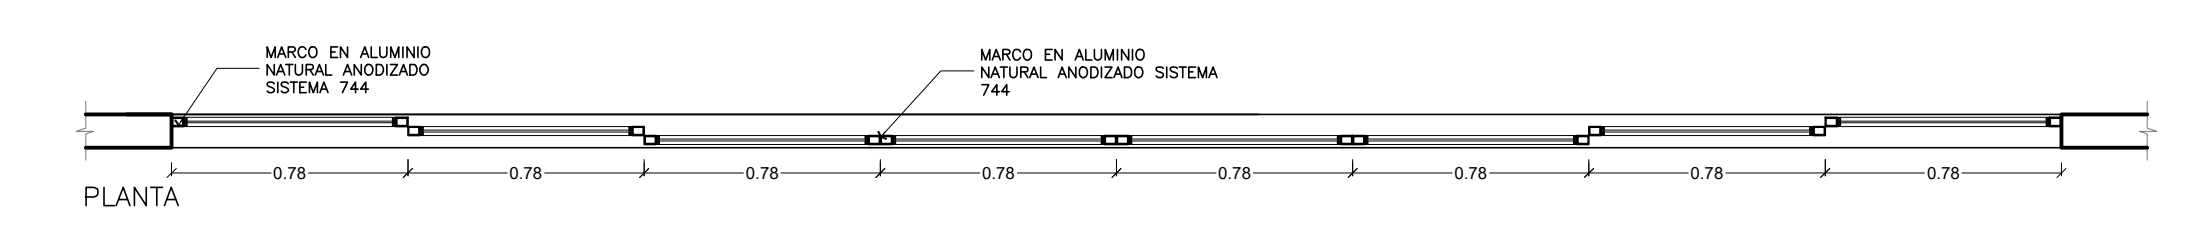

V-29
VENTANA 29

CUADRO DE VENTANAS



PROYECTO:

**LABORATORIOS
MULTIFUNCIONALES**
UNIVERSIDAD TECNOLÓGICA
DE PEREIRA.

DISEÑO:

KATHERINE RODRIGUEZ MEJIA

Mat. Prof. No. A184502010-1088264559

Arquitecta

COLABORADORES:

JHON EDWIN VÉLEZ GONZÁLEZ

Arquitecto

DISEÑO ESTRUCTURAL:

ING. JAIME IDARRAGA MARIN

Mat. prof. 25295 CDS

DISEÑO HIDROSANITARIO:

ING. LUIS GONZAGA MONTES GALVIS

Mat. prof. 17202-81186 CDS

DISEÑO ELÉCTRICO:

ING. PABLO A. MORALES JARAMILLO

Mat. prof. 205-76207CDS

DIBUJO:

JHON EDWIN VÉLEZ GONZÁLEZ

Arquitecto

MODIFICACIONES:

DISEÑO BAMBU

CONTIENE:

CUADRO DE VENTANAS

FECHA:

JUNIO DE 2018

OCTUBRE DE 2018 - VERSIÓN 2.0

DICIEMBRE DE 2018 - VERSIÓN 5.0

ARCHIVO

**4. VENTANAS ARQ -
LABORATORIOS ESCUELA
GASTRONÓMICA - Dic 2018
v5.0.dwg**

CONVENCIONES

MURO EN SUPERBOARD
 MURO EN LADRILLO MACIZO
 MURO CORTAFUEGO EN LADRILLO MACIZO
 MURO BAJO EN DRYWALL h: 0.80m

FIRMA REPRESENTANTE LEGAL - UTP

ESCALA:

1/25

PLANO No.

ARQ 2/3