




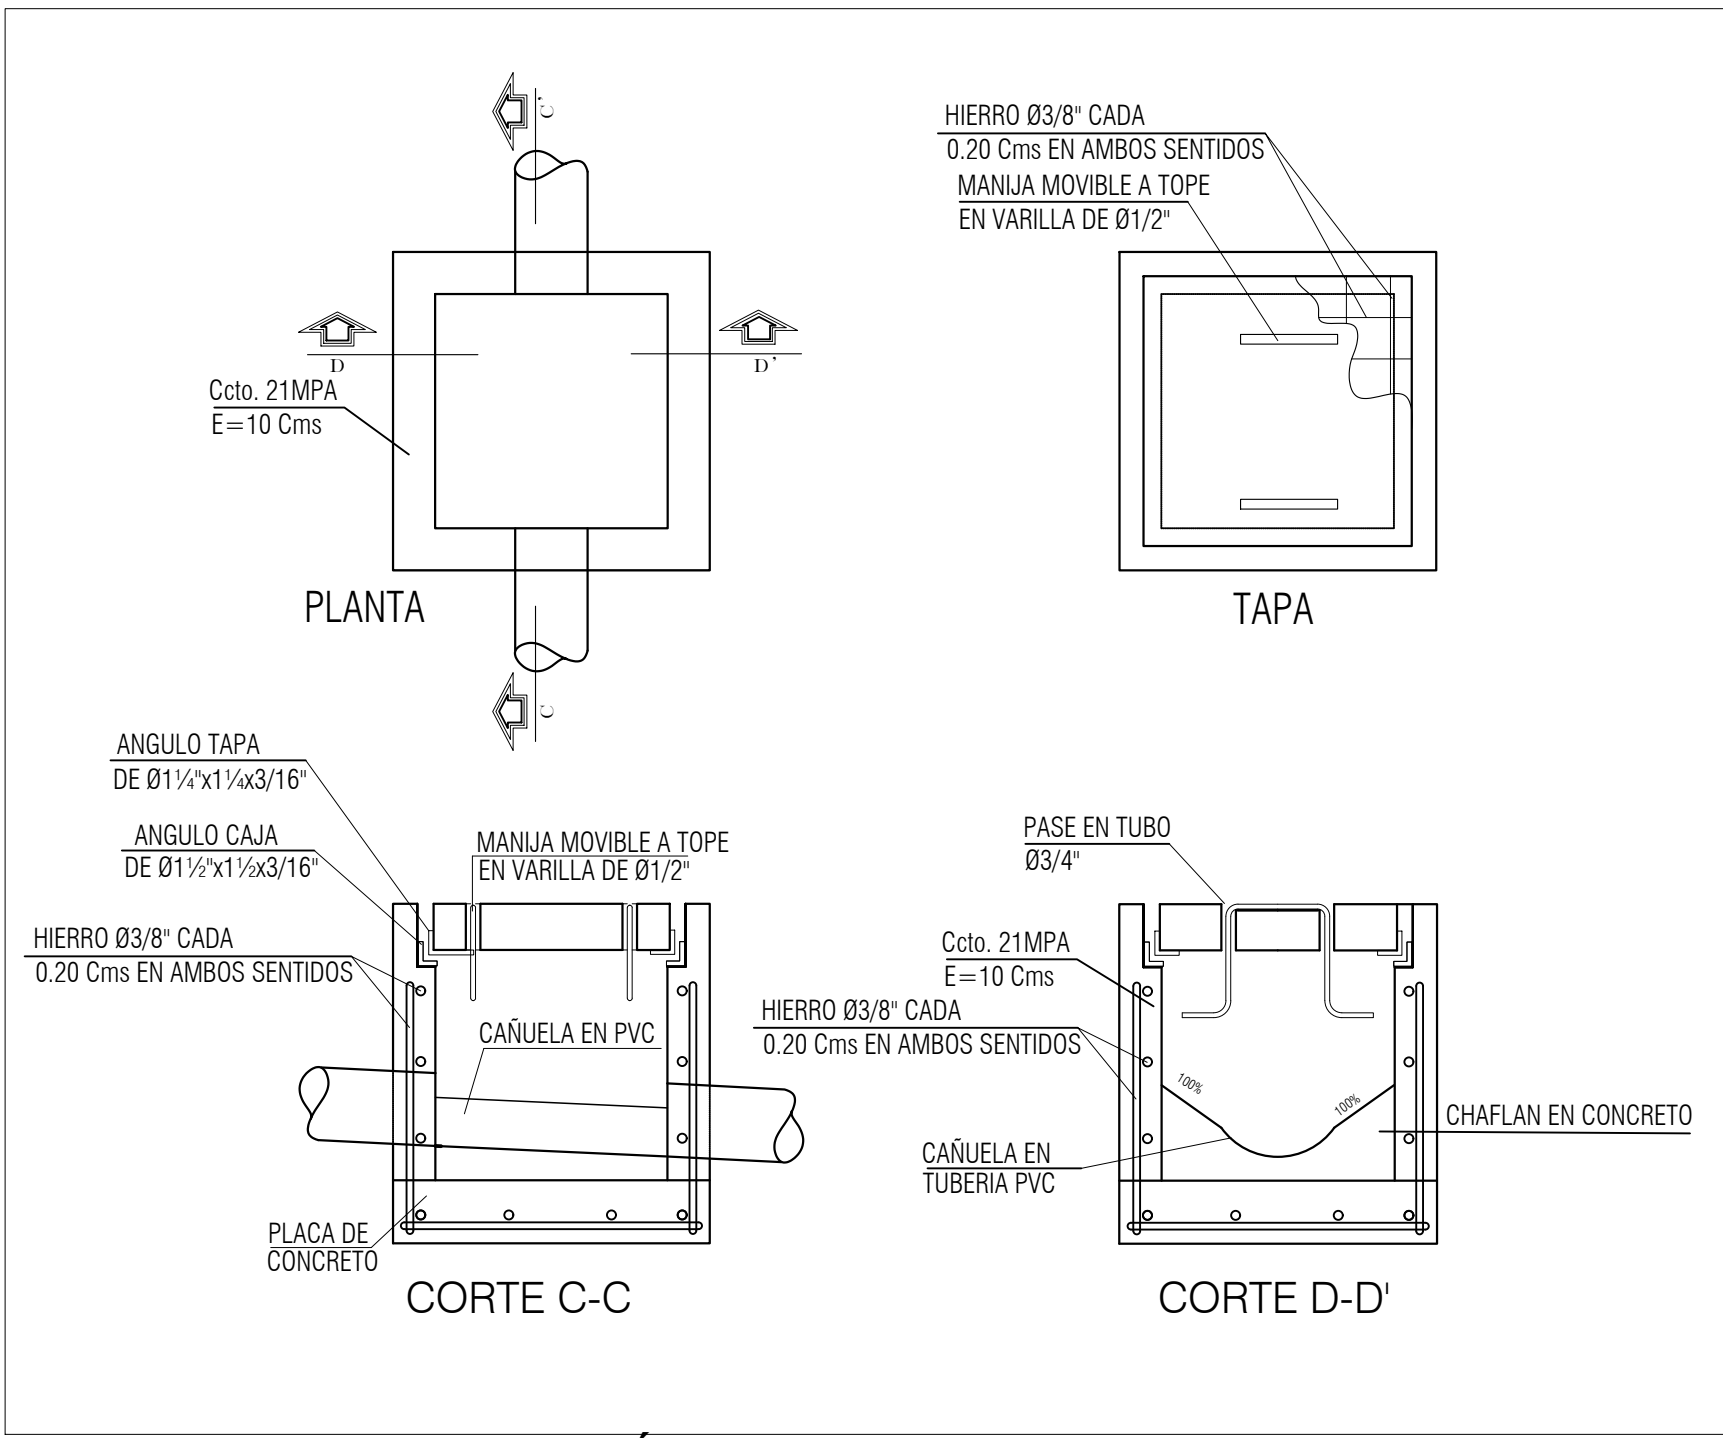


ESQUEMA CAJA DE INSPECCIÓN
SIN ESCALA

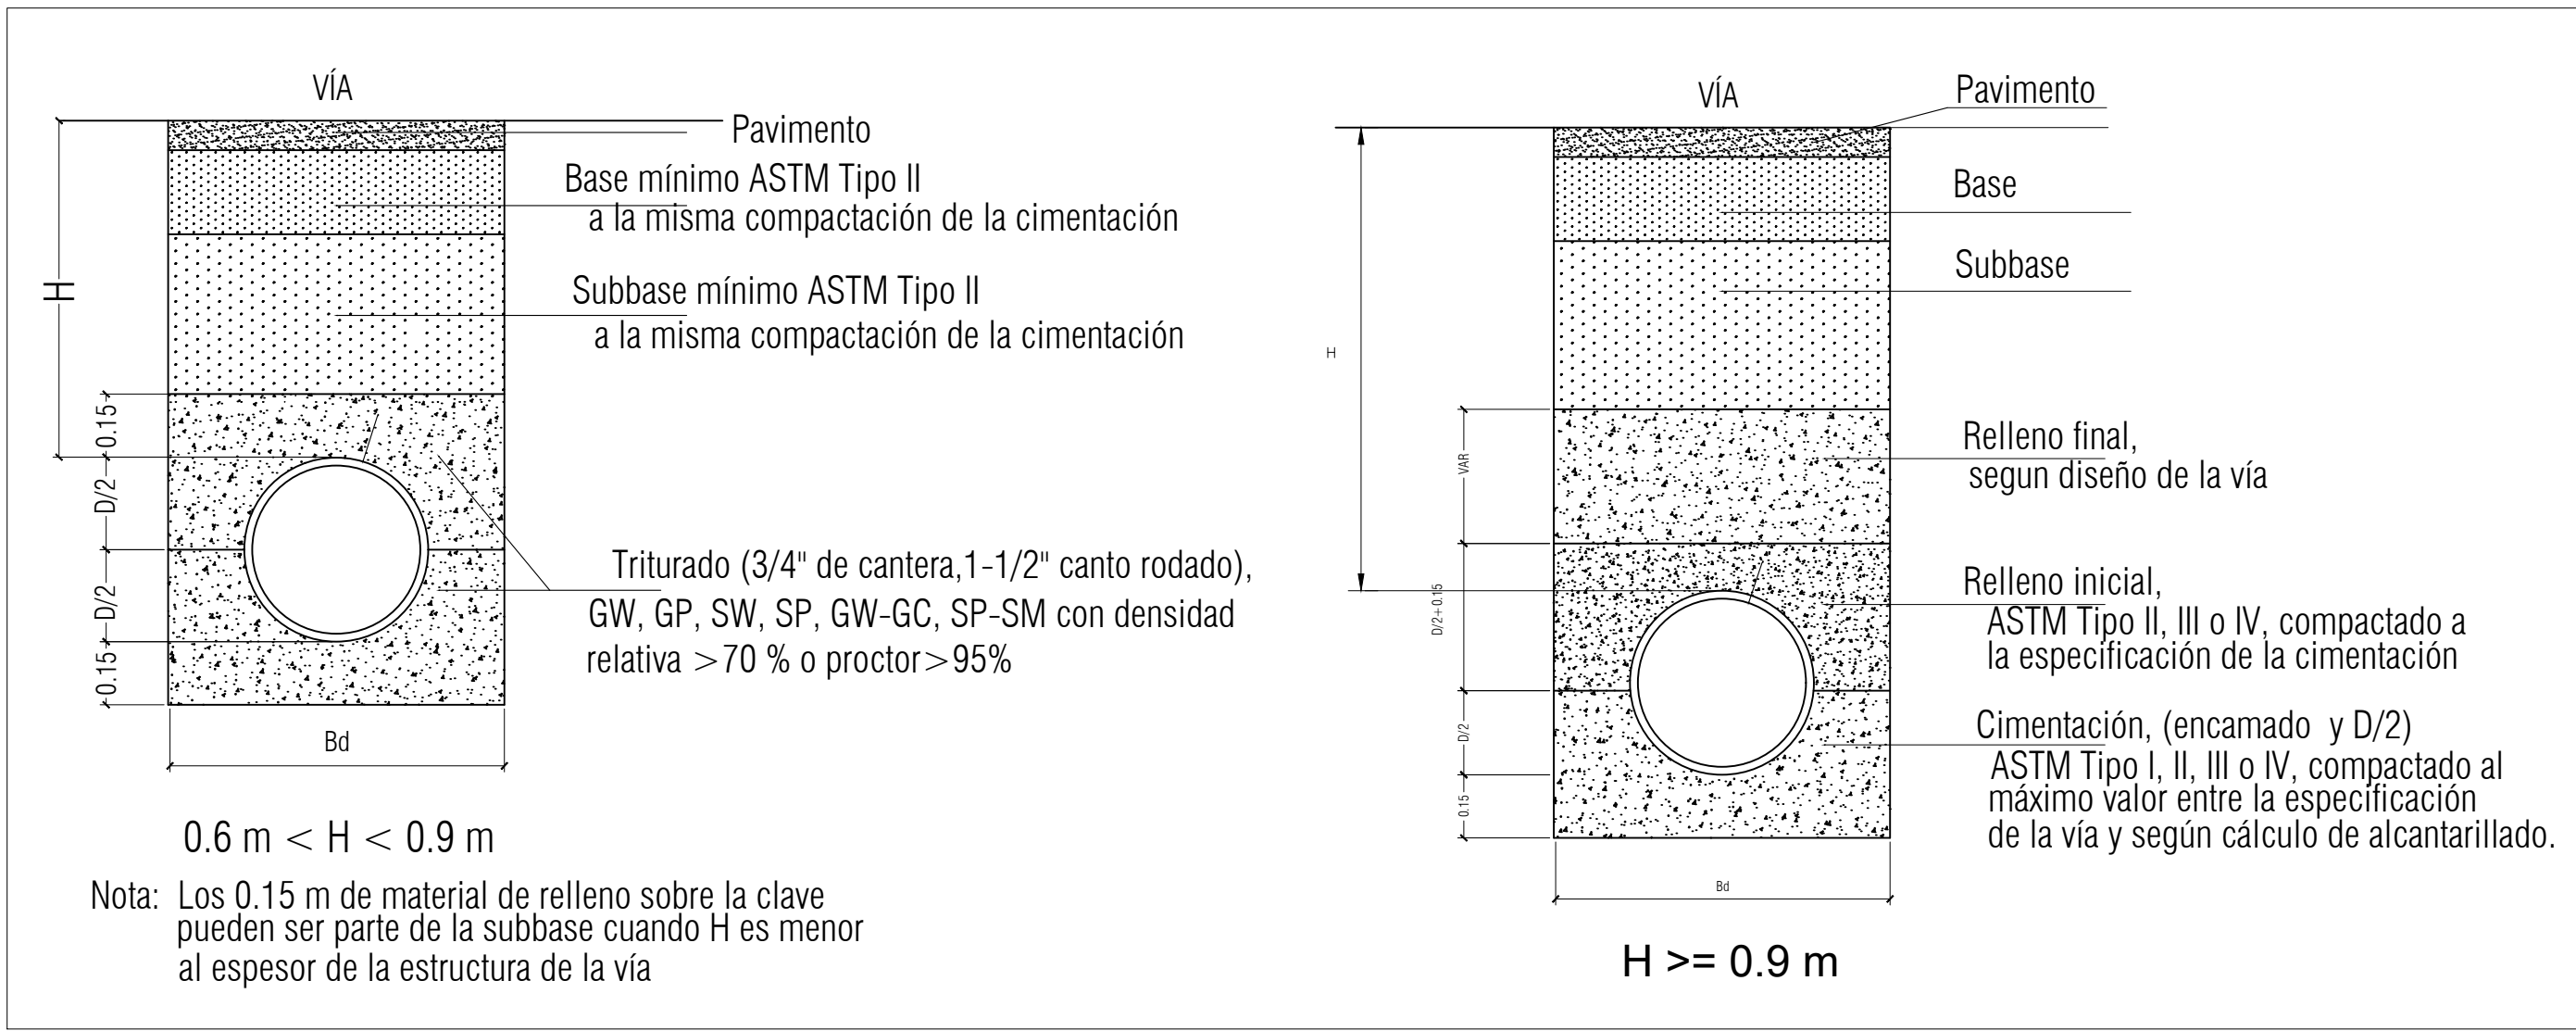


ESQUEMA ZANJA PARA TUBERIA EN VIA
SIN ESCALA

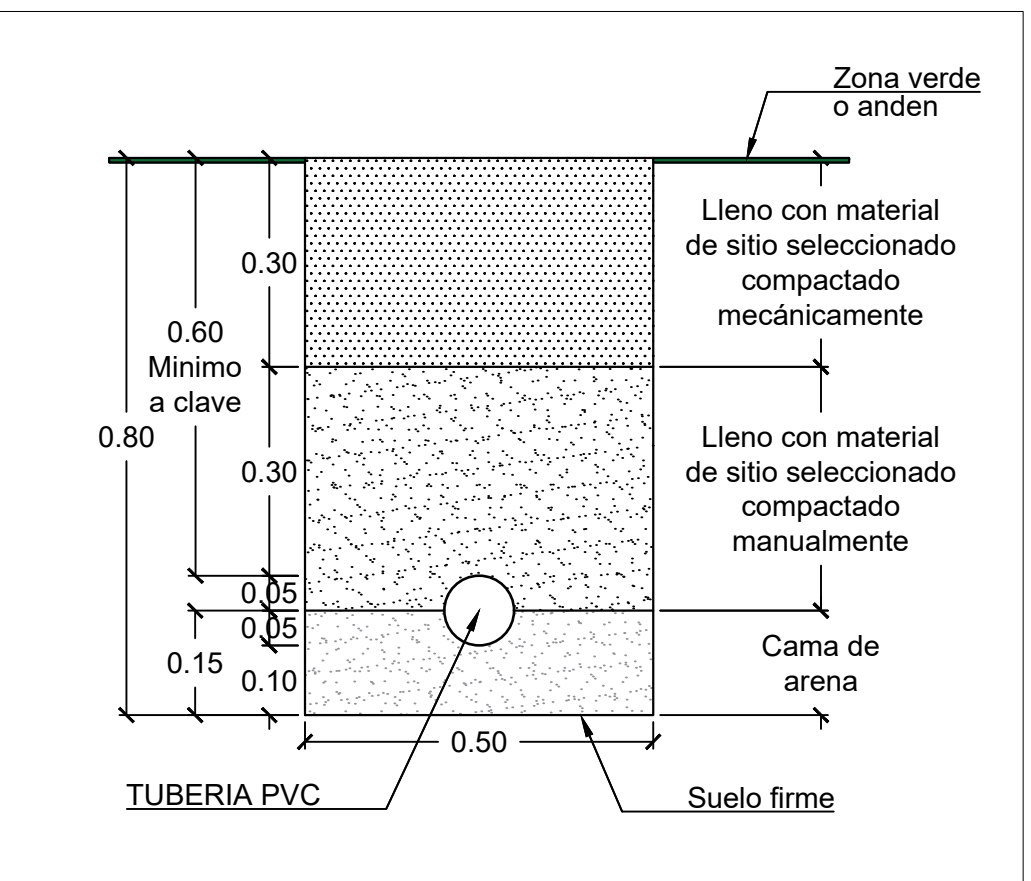

ESQUEMA ZANJA PARA TUBERIA EN ANDEN O ZV
SIN ESCALA

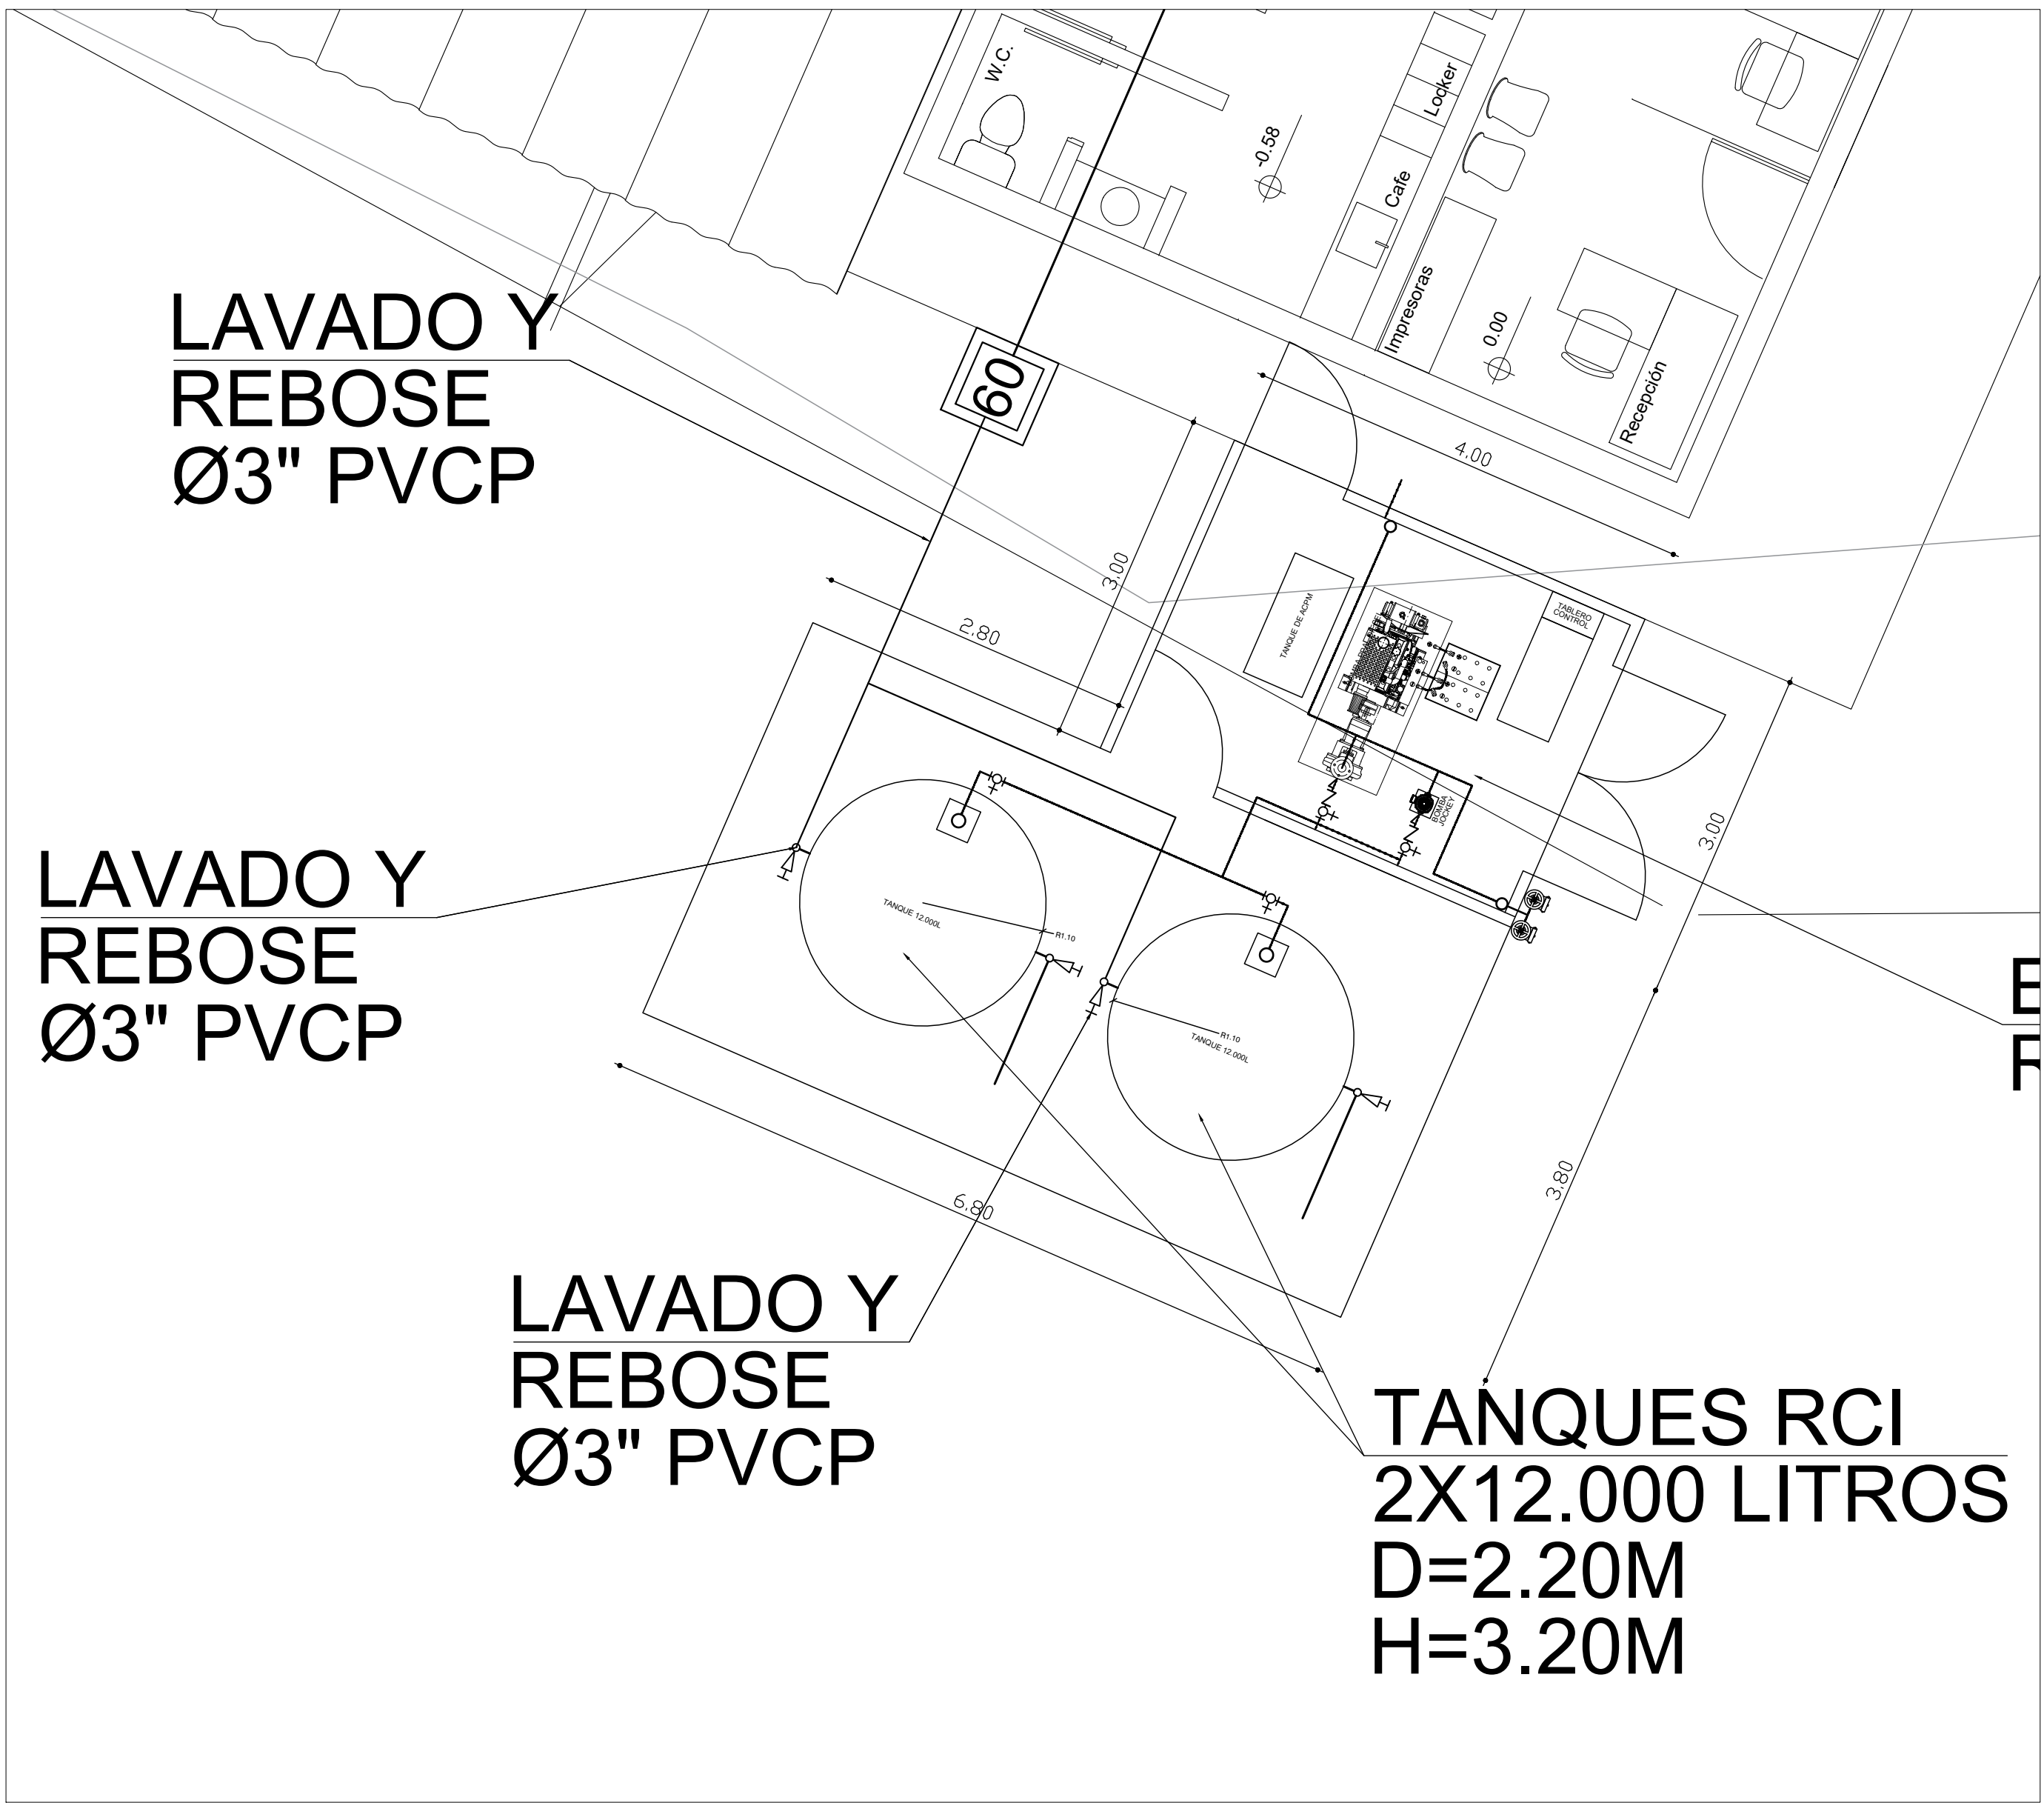


PLANTA TANQUES DE ALMACENAMIENTO RCI
ESC. 1:50

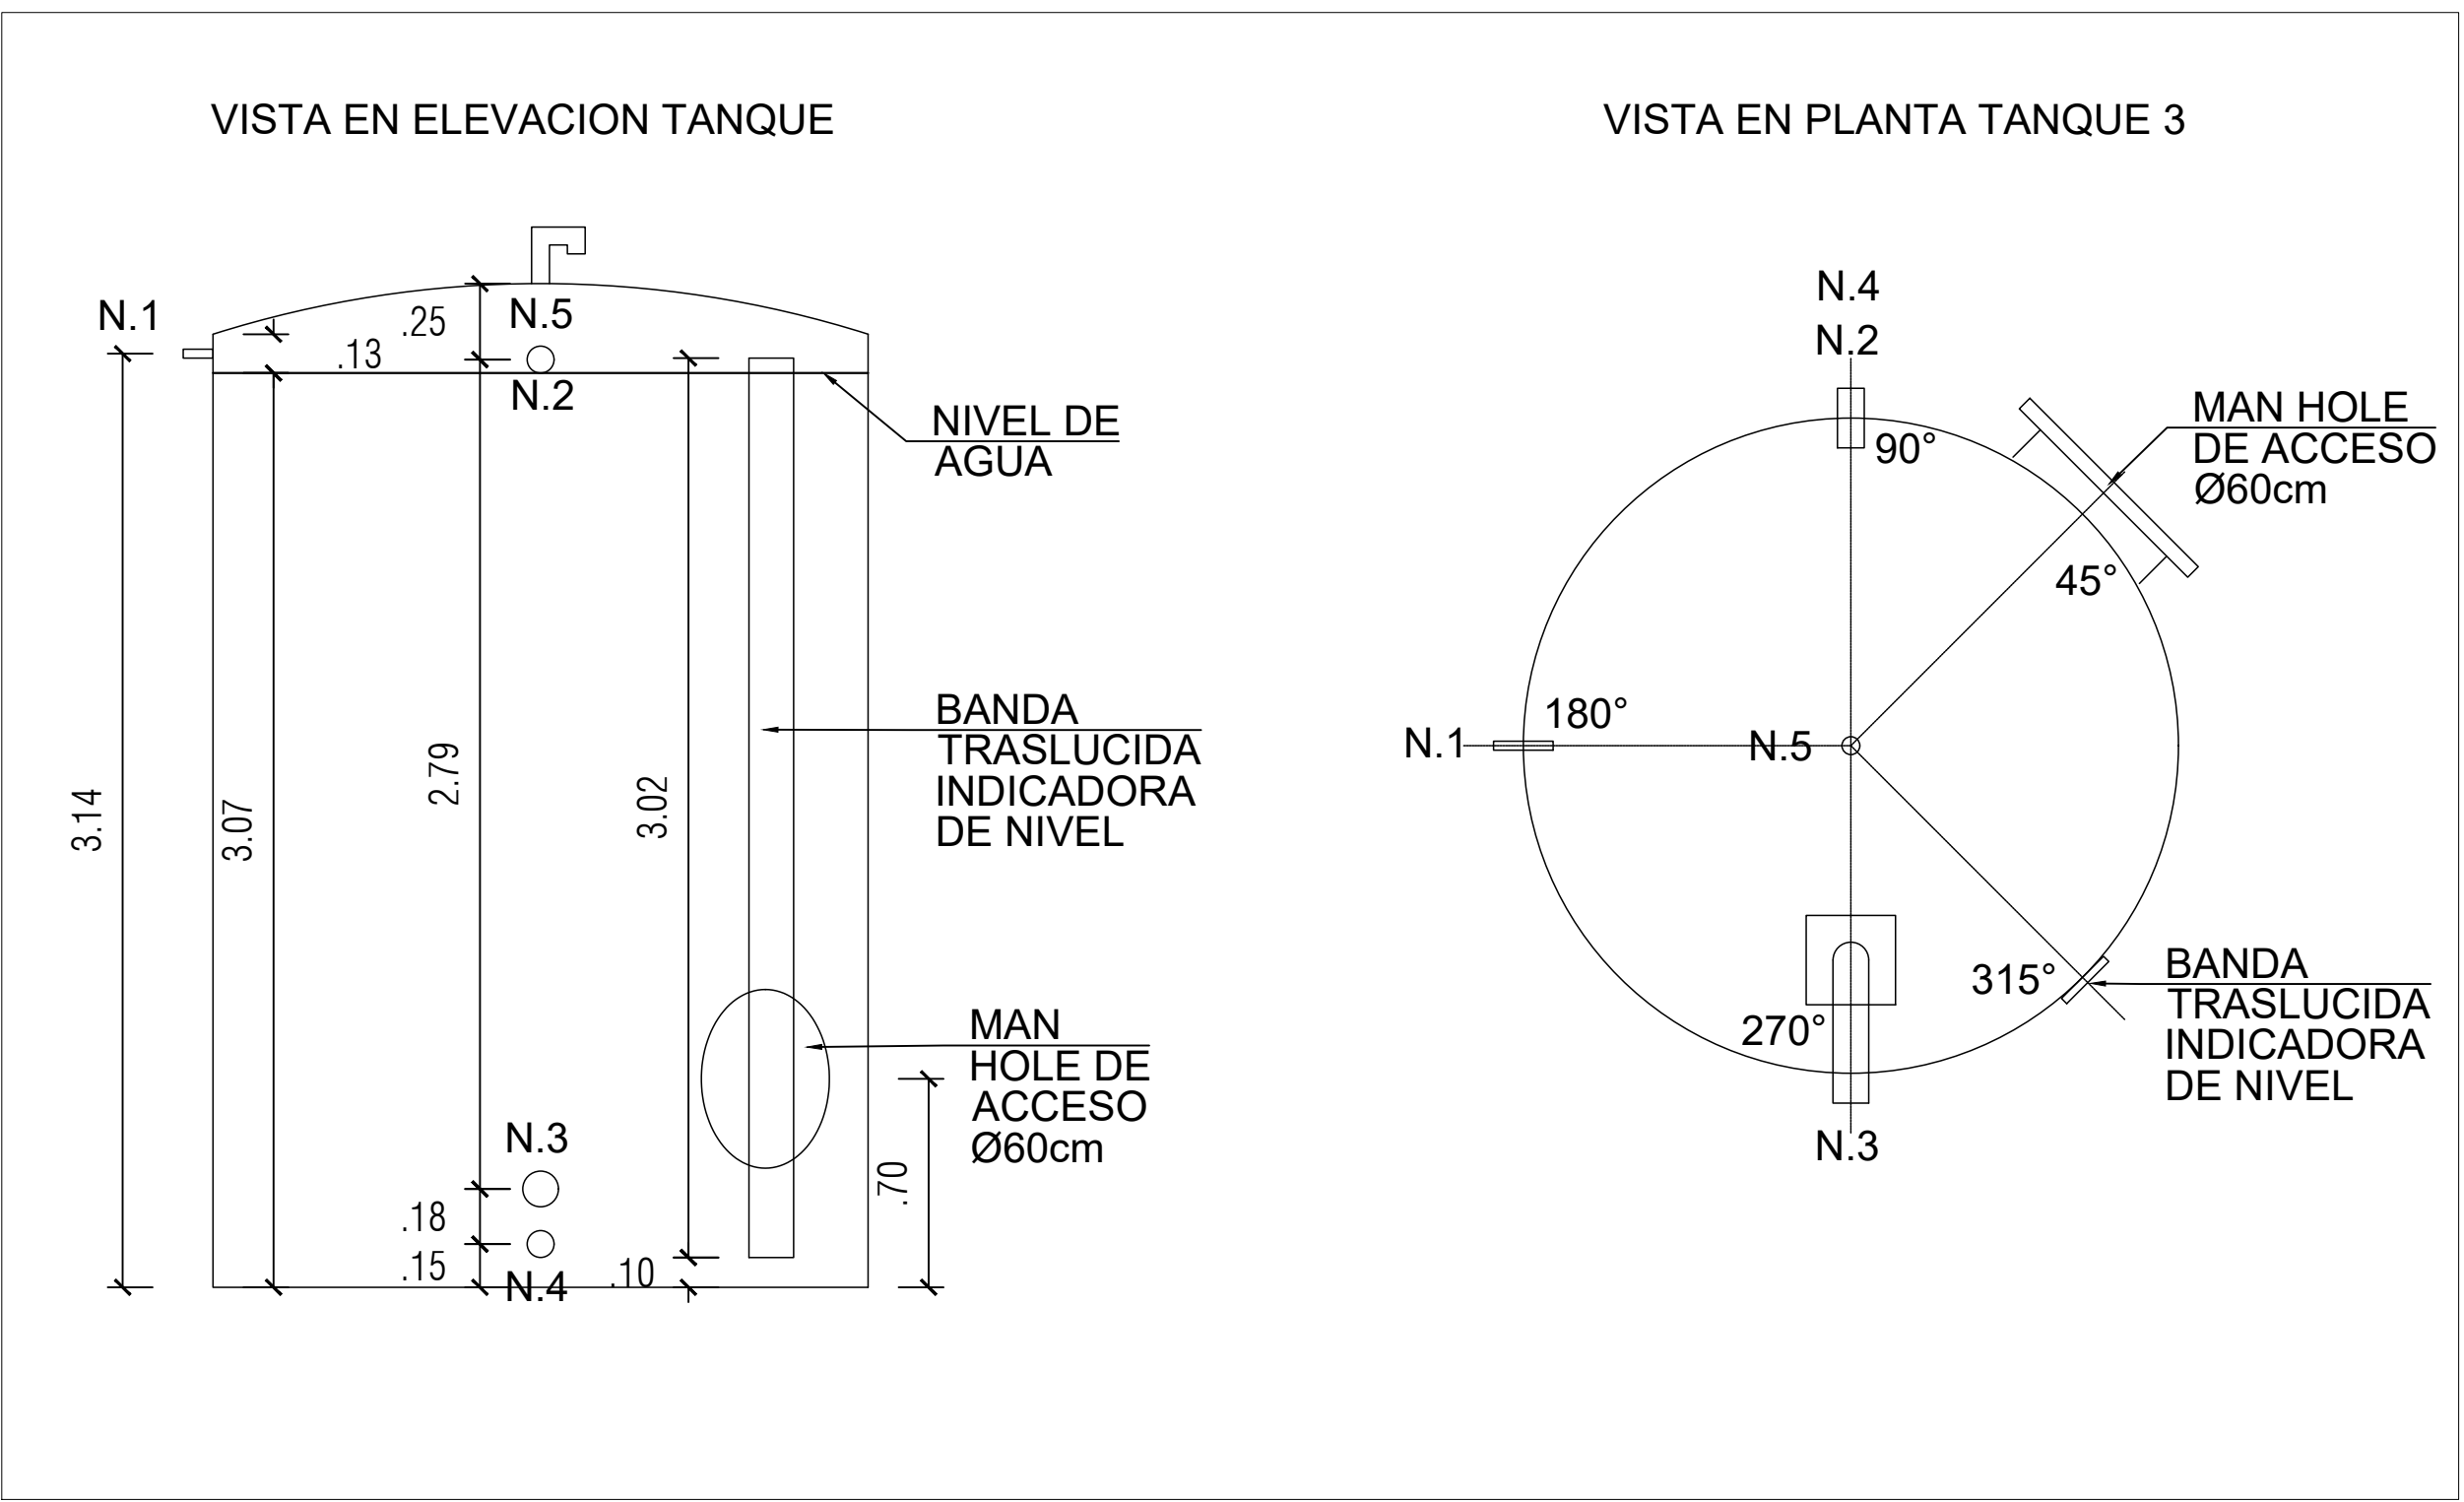

ESQUEMA CONEXIONES TANQUE DE ALMACENAMIENTO RCI
ESC. 1:25

CONEXIONES TANQUE 3 DE 12.000L PERTENECIENTE A RED DE EXTINCION DE INCENDIO				
POSICION	DESCRIPCION	DIAMETRO (in)	ALTURA AL DE PLANO HORIZONTAL (m)	ORIENTACION EN PLANO HORIZONTAL TIPO DE CONEXIÓN
N1	LLENADO	3/4"	3.14	180° ROSCA
N2	REBOSE	3"	3.12	90° EXTREMO LISO
N3	SUCCION	4"	0.23	270° RANURA
N4	LIMPIEZA	2"	0.15	90° EXTREMO LISO
N5	VENTILACION	2"	3.37	CENTRO EXTREMO LISO CUELLO DE GANSO

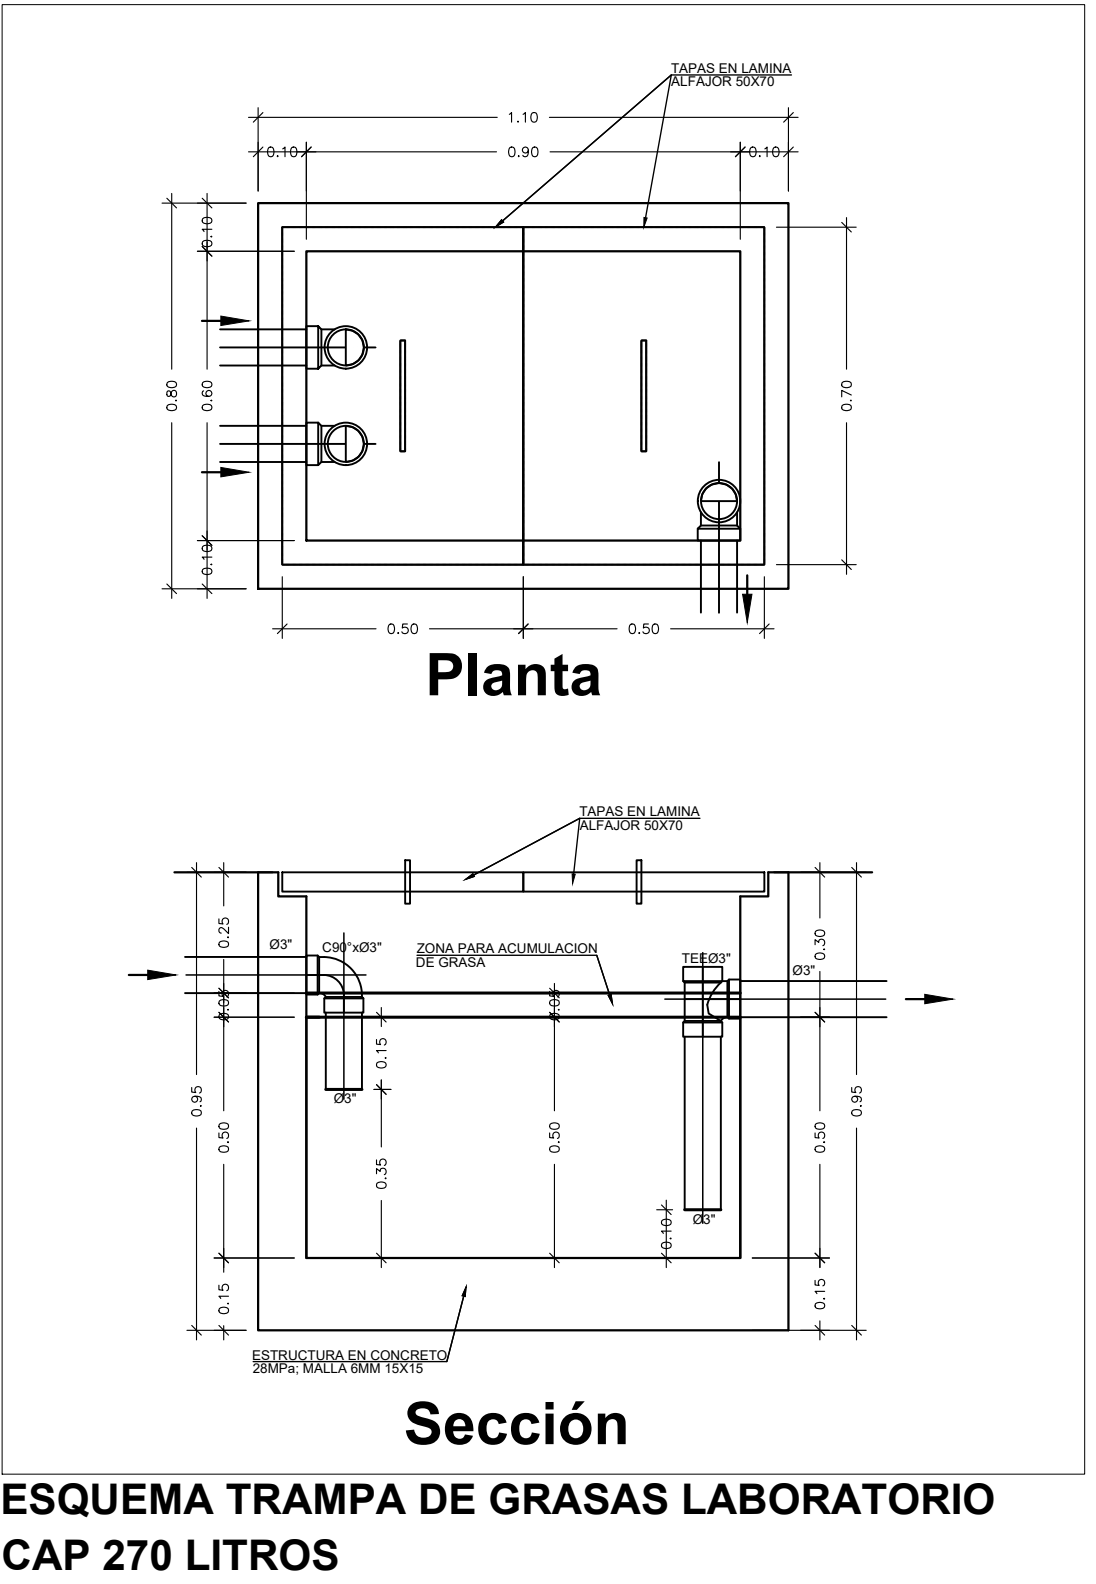

ESQUEMA TRAMPA DE GRASAS LABORATORIO
CAP 270 LITROS

CONVENCIONES	
---	DESAGUE RESIDUAL EXISTENTE
□	CAJA DE INSPECCIÓN EXISTENTE
---	DESAGUE RESIDUAL A CONSTRUIR (PVC TDP/TUBO DE DOBLE PARED TIPO NOVAFORT)

Ojeto:

Diseños hidrosanitarios y de incendio para Laboratorio Psicología y red de distribución de agua potable y aguas residuales de la Sede Alternativa Hacienda Catalunya

Contiene:

DISEÑO RED DE ALCANTARILLADO RESIDUAL

1. DETALLES

Consultor:	ING. CARLOS HUGO GIL E. MP 63202-08706 QND	Dibujo:	KELLY IDARRAGA
Revisión:	Fecha 17/03/2028	Revisión N° 0	Descripción Plano inicial
Revisó:	ING. RUBEN DARIO GARCIA A.	Va. Bo.:	
Escala:	Fecha de elaboración: 17/03/2026	Fecha de impresión:	
INDICADA			
Escala gráfica: Referencia de impresión			
Nombre archivo: 20260317_DESAGUE UTP CATALUNYA.dwg			
Código y Número plano: ALC-04		Plano N°: 04 de 09	