




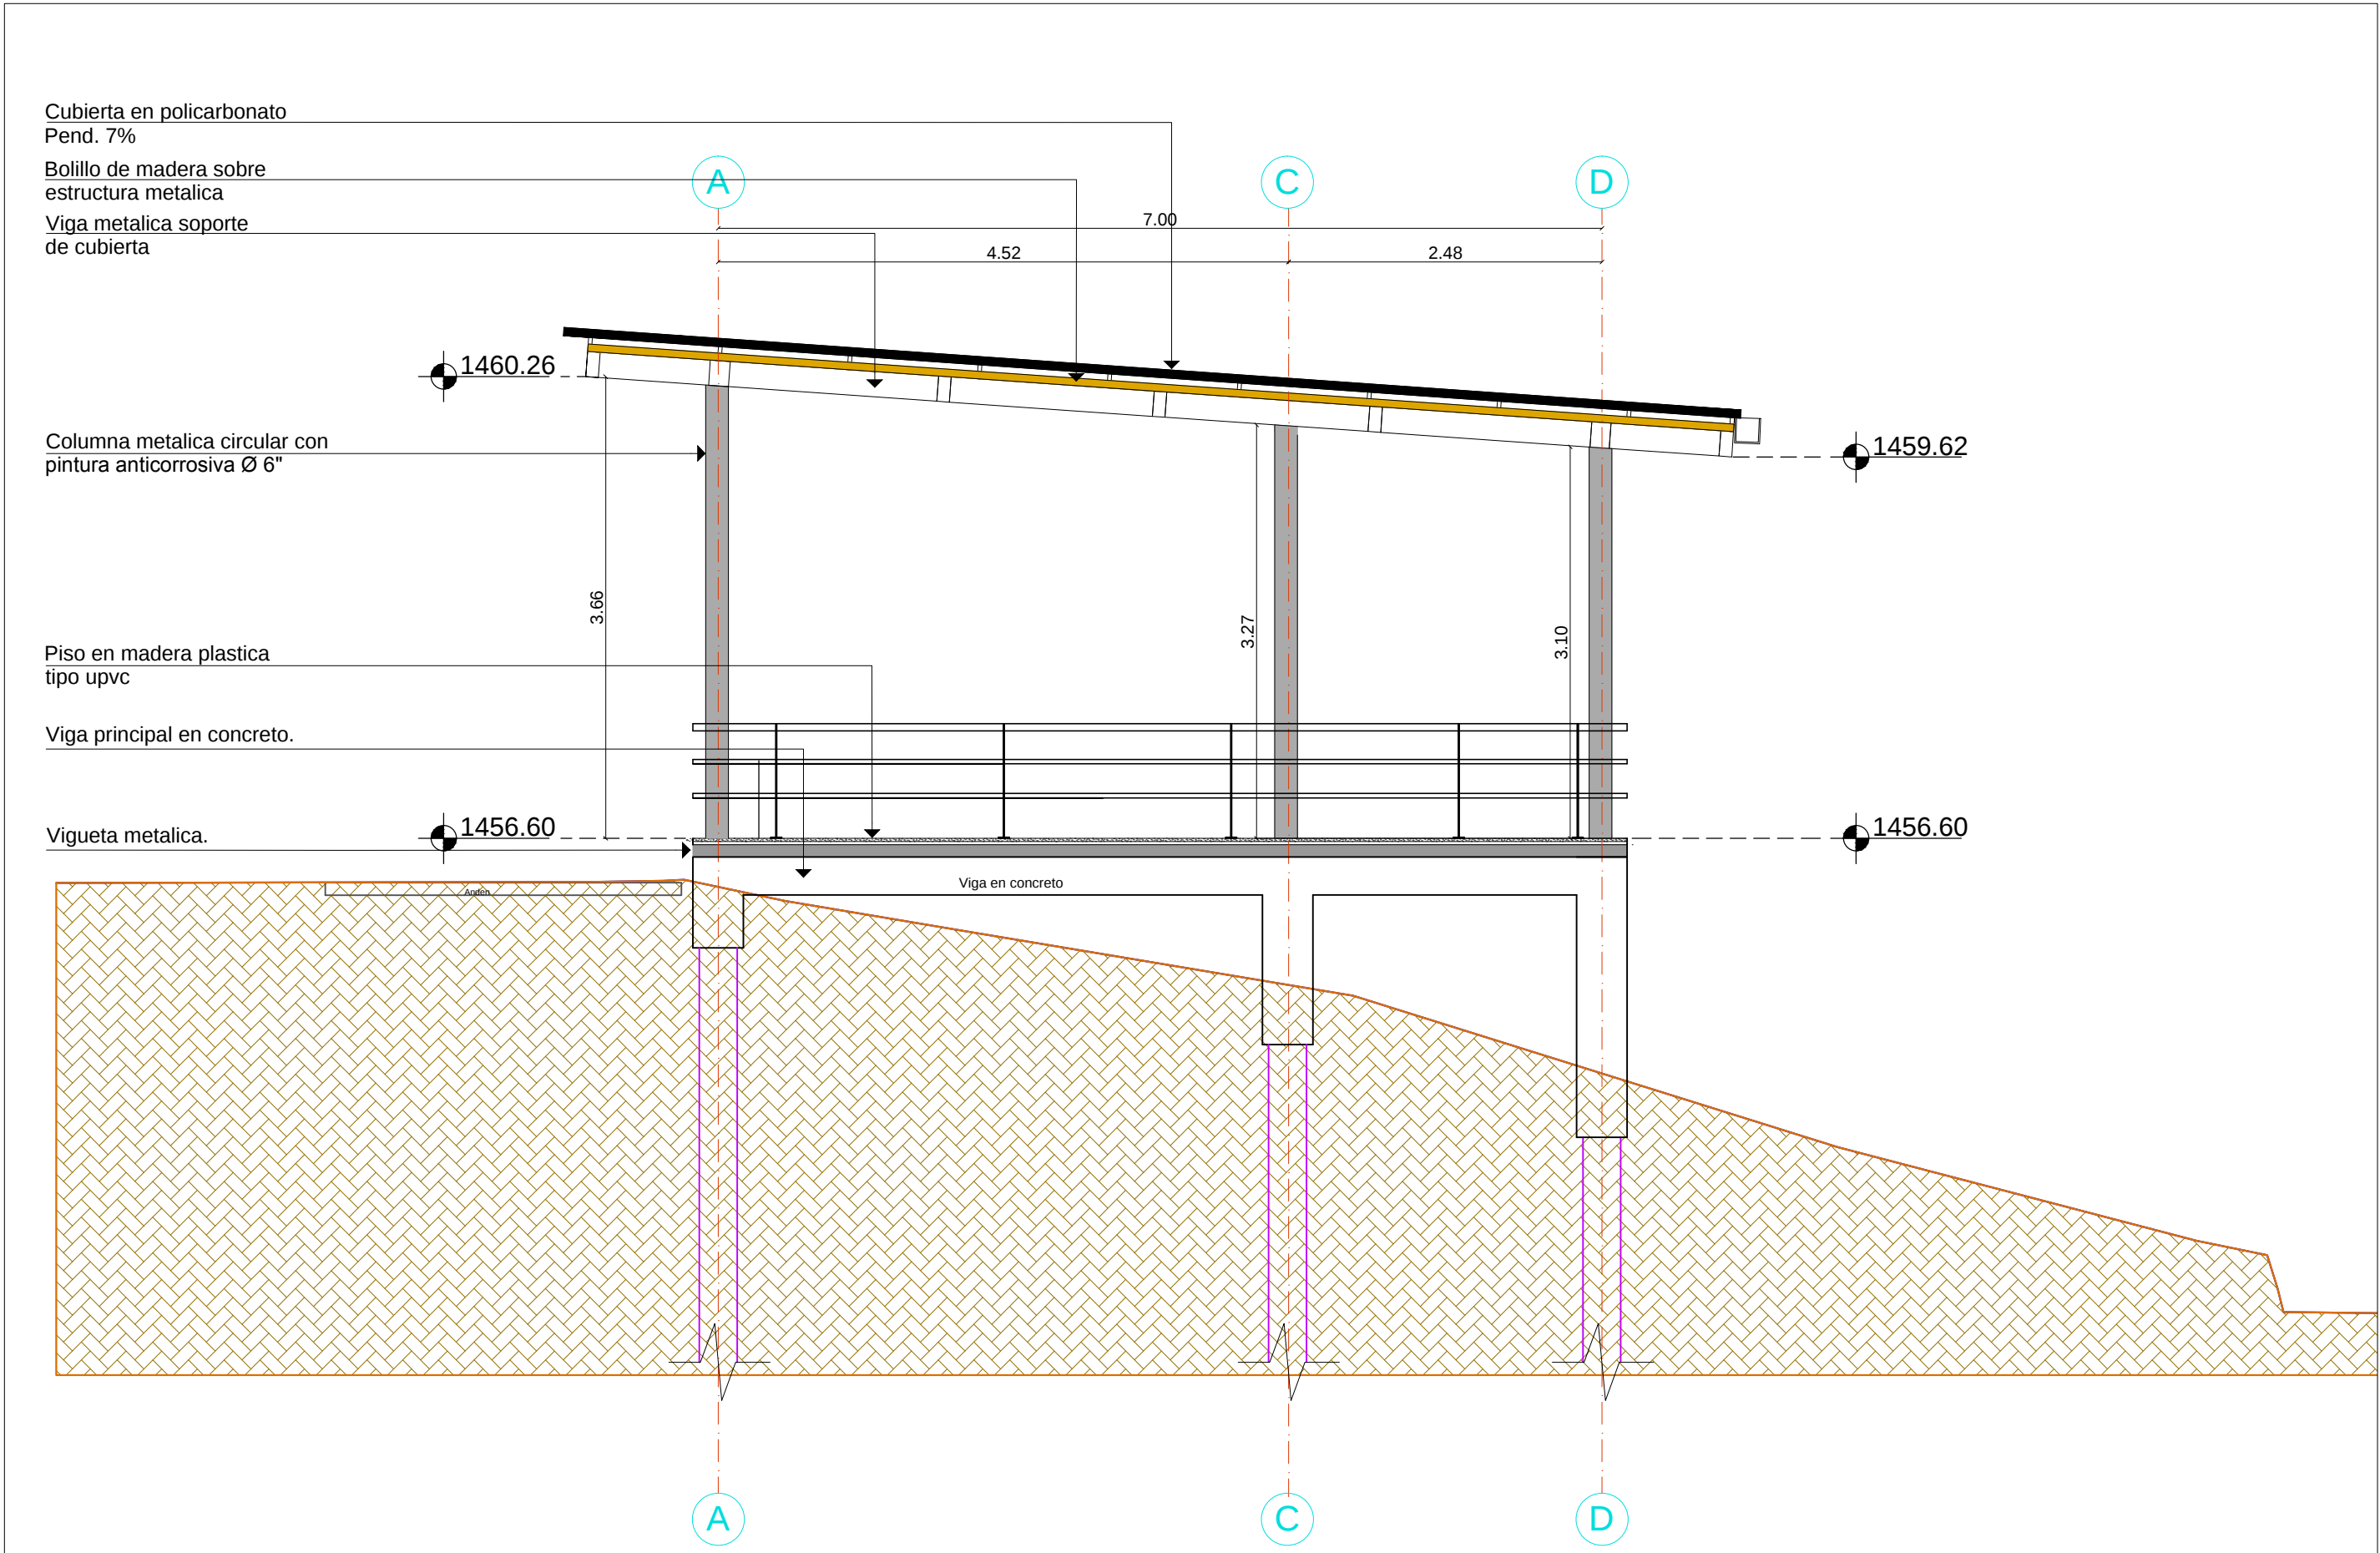


CORTE TRANSVERSAL (1 - 1')

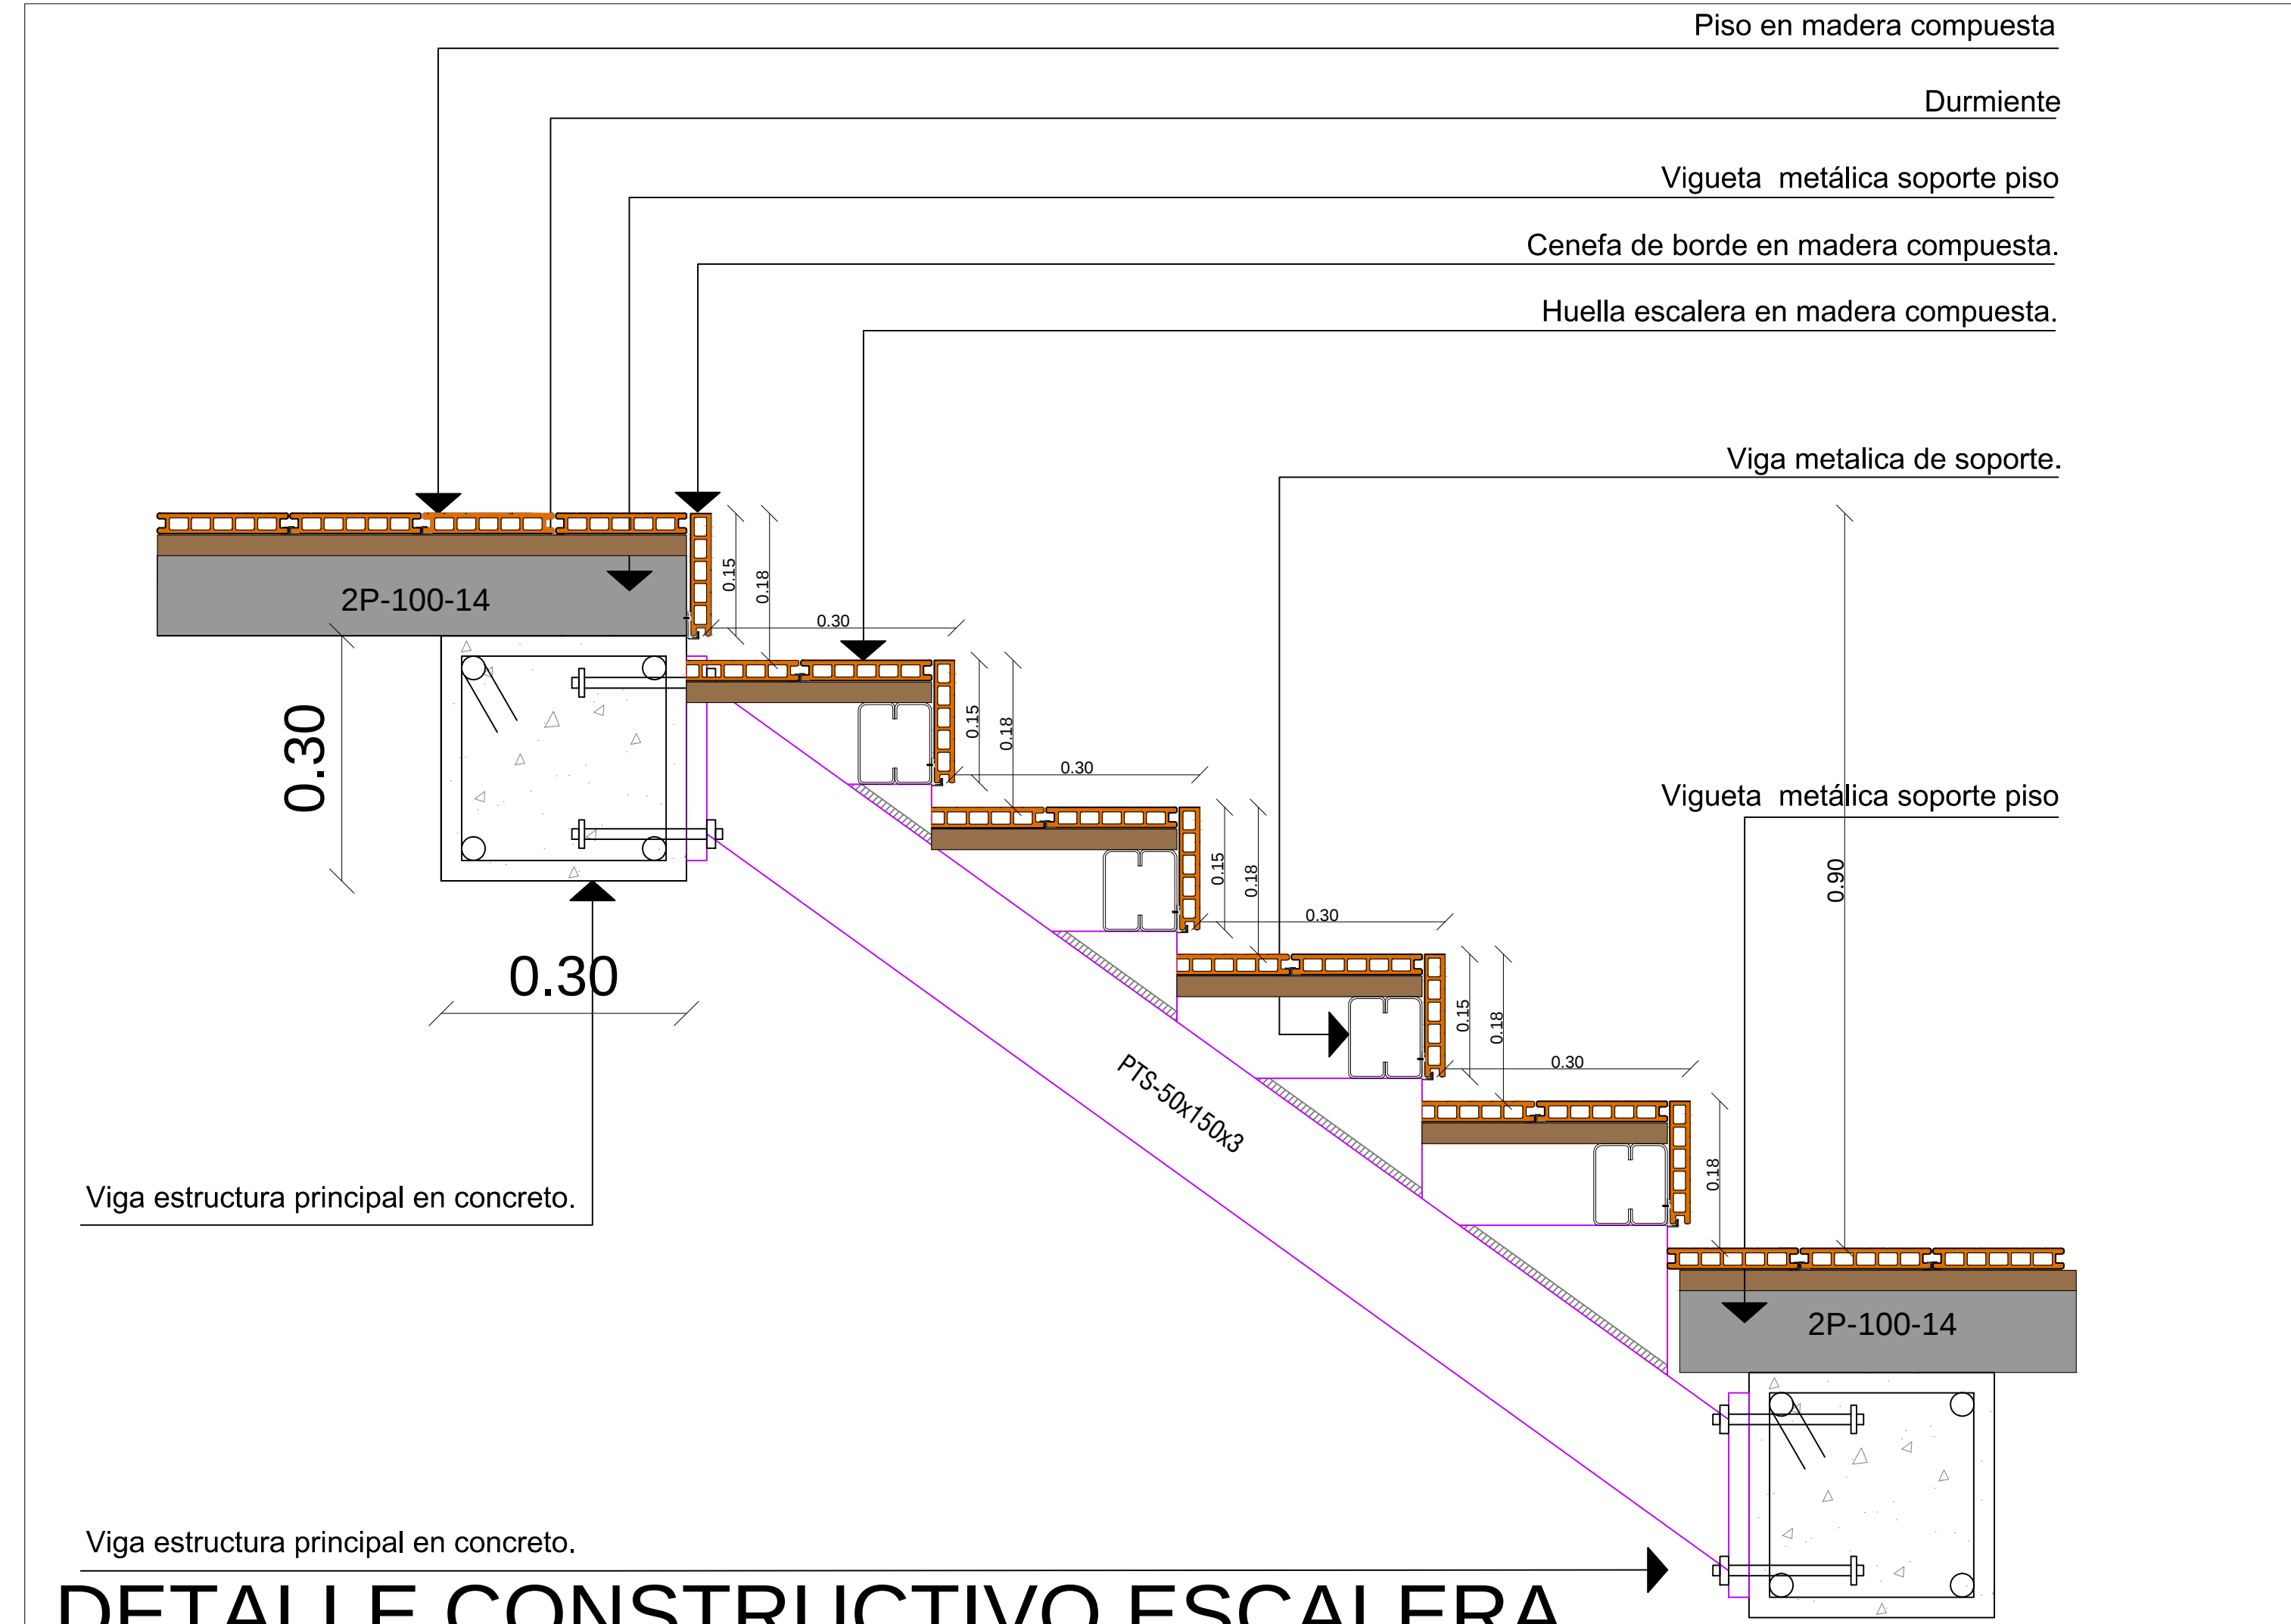

DETALLE CONSTRUCTIVO ESCALERA.

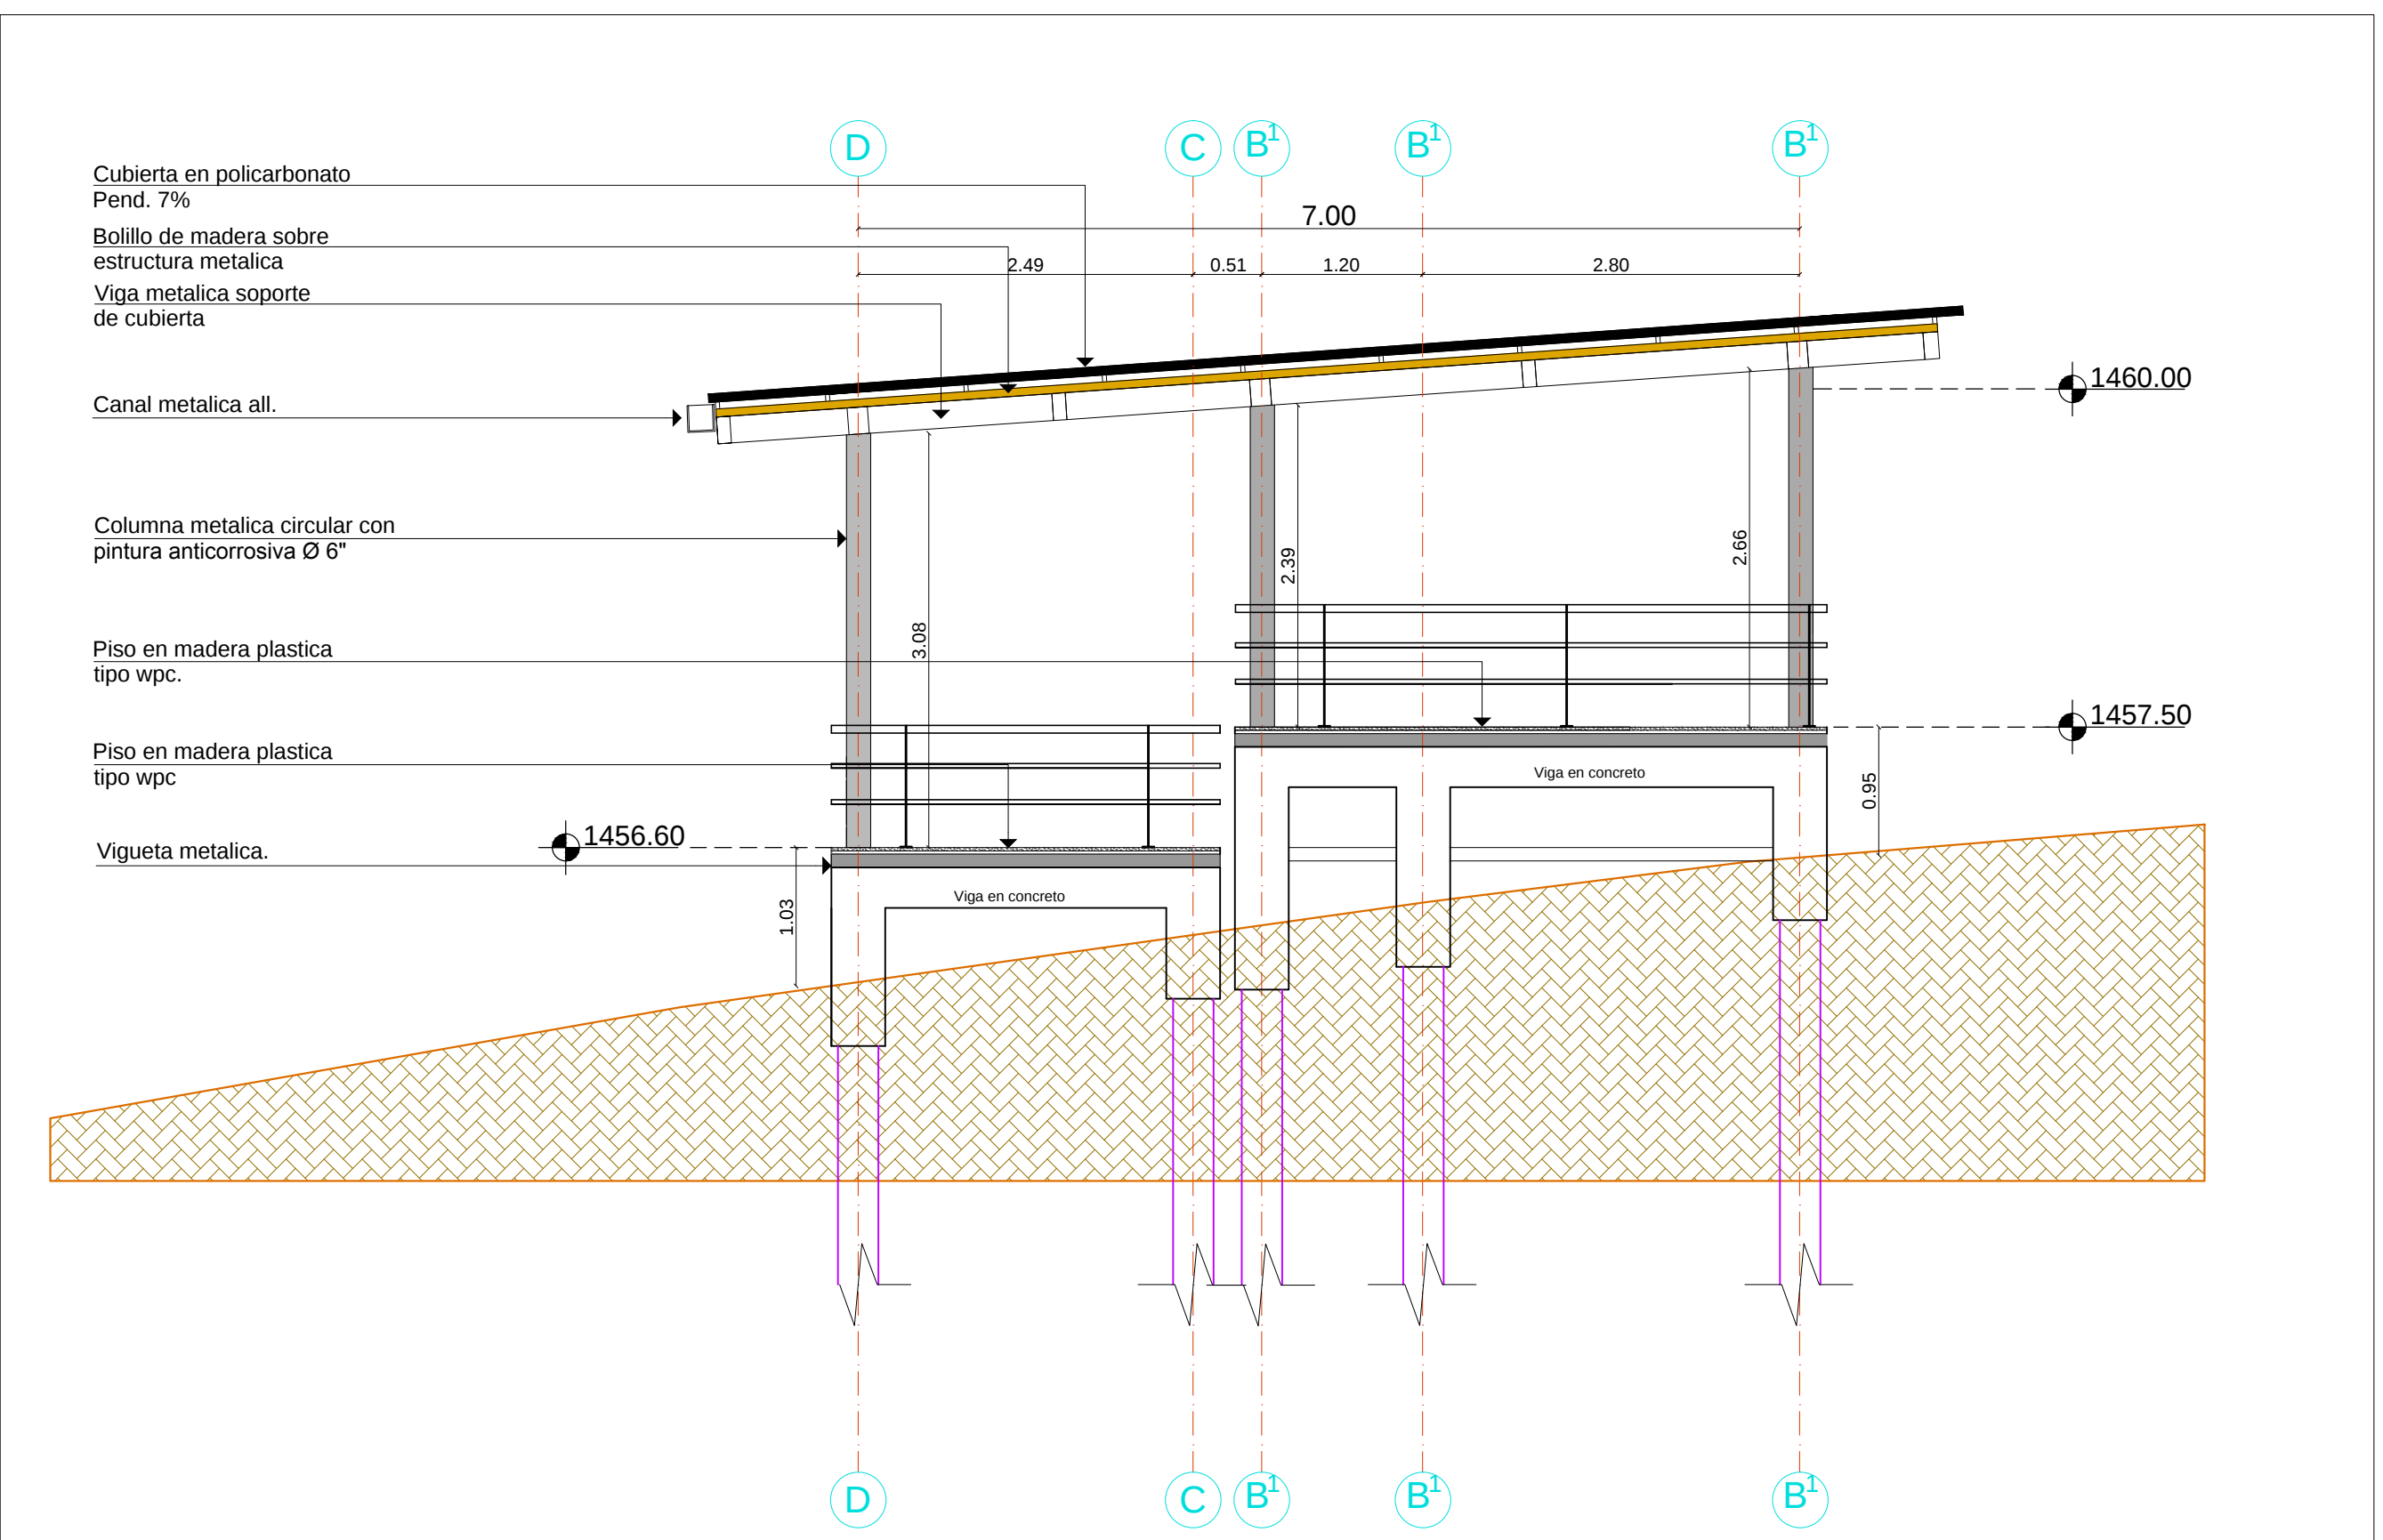

CORTE TRANSVERSAL (3 - 3')

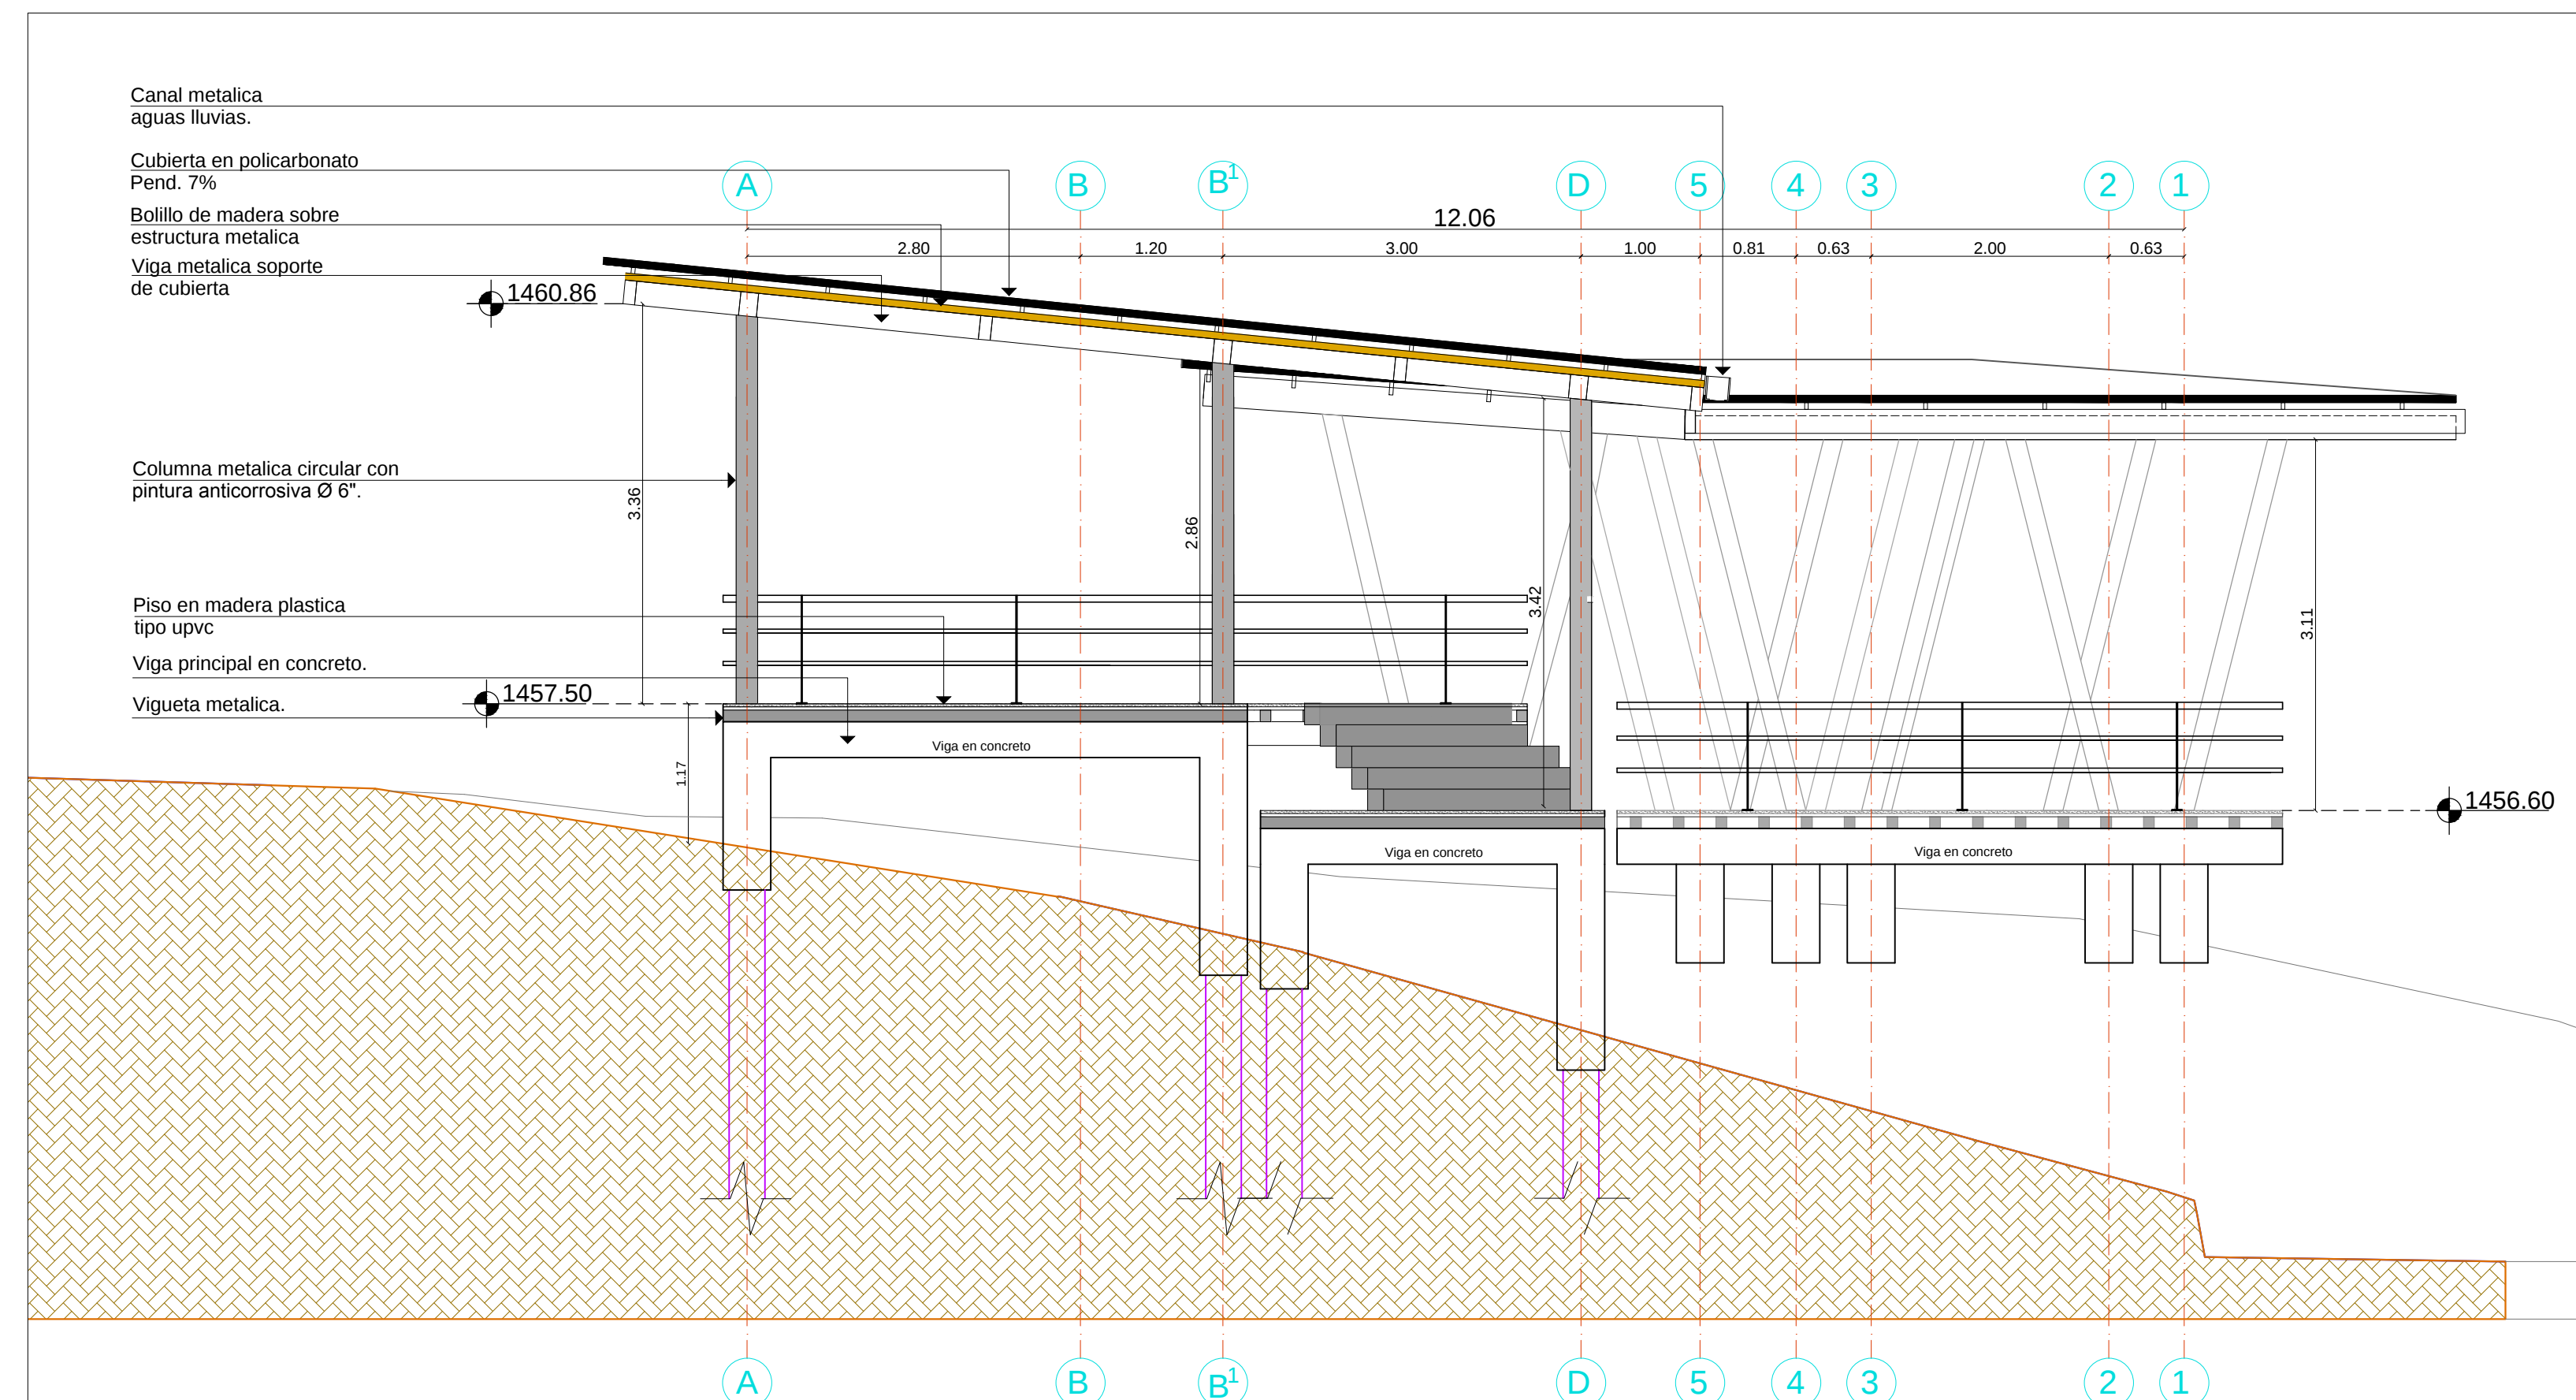

CORTE TRANSVERSAL (2 - 2')



REPRESENTANTE LEGAL UTP:
LUIS FERNANDO GAVIRIA TRUJILLO
cc.10.098.659

PROYECTO:
MODULO DE ESTUDIO TERRAZA U.T.P

CARACTERISTICAS DEL PROYECTO:
CONSTRUCCIÓN MODULO DE ESTUDIO TERRAZA CON UN AREA APROX. 211 M2 CON CIMENTACION EN PILOTES Y ESTRUCTURA METALICA, LOCALIZADO EN MEDIACIONES DEL GALPON E INDUSTRIAL.

CLASIFICACION DEL SUELO:
SUELO URBANO

USO DEL SUELO:
INSTITUCIONAL EDUCATIVO

LOCALIZACION:
CALLE 12 CARRERA 27 LOS ÁLAMOS PEREIRA - RISARALDA

FICHA CATASTRAL:
66001010301070001000

MATRICULA INMOBILIARIA:
N. 290-101686

DISEÑO ARQUITECTONICO Y DIGITALIZACION.

FELIPE MARULANDA GÓMEZ
Arquitecto
Mat. Profesional N. 25700-63307 CND.

JUAN CARLOS TORRES BOTERO
Arquitecto
Mat. Profesional N. A66052005-10034748 RDA

INTERVENTORIA ARQUITECTÓNICA:

JACQUES MONTELESCOT.
Arquitecto
Mat. Profesional .

OBSERVACIONES:

CONTENIDO:

Cortes y detalles constructivos

ESCALA:
ESC: 1 : 50

FECHA:
Noviembre 2016