


**PLANTA GENERAL MANEJO DE AGUAS LLUVIAS EN CUBIERTA**  
ESCALA 1 : 50

RED DE ALCANTARILLADO AR  
ACCESORIOS AGUAS LLUVIAS

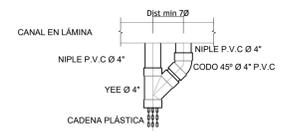


**DETALLE BAJANTES DE AGUAS LLUV SIN ESCALA**




**DETALLE CANAL CUBIERTA**  
ESCALA 1 : 10

TRAGANTE	DÍAMETRO
TRAGANTE 01	4
TRAGANTE 02	4
TRAGANTE 03	4

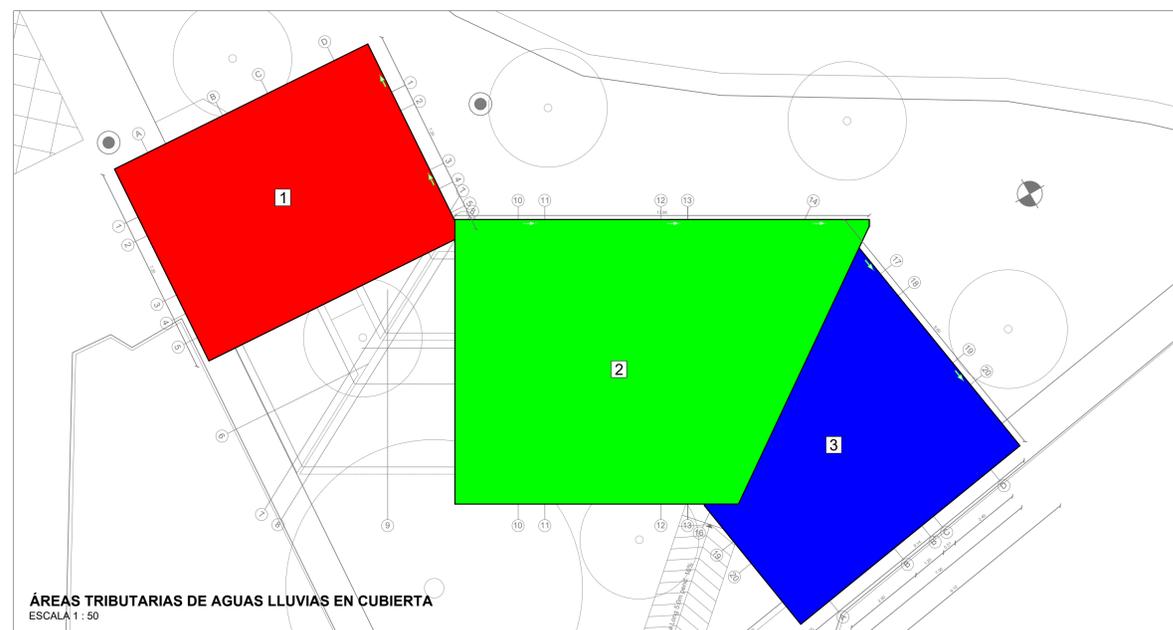

**ÁREAS TRIBUTARIAS DE AGUAS LLUVIAS EN CUBIERTA**  
ESCALA 1 : 50

ÁREA	
ID	m2
1	69.00
2	114.00
3	71.00

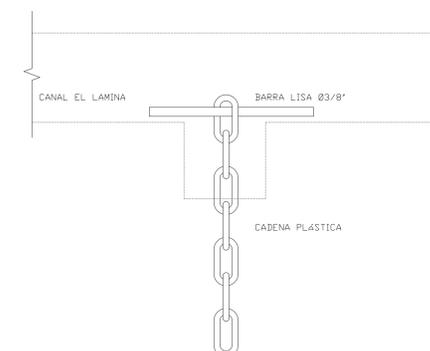

**COLOCACIÓN CADENA EN TRAGANTES SIN ESCALA**

Contratante:

Proyecto:

Localización:

**UNIVERSIDAD TECNOLÓGICA DE PEREIRA**  
MUNICIPIO DE PEREIRA, RISARALDA

Contiene:

**RED ALCANTARILLADO PLUVIAL**

- PLANTA DE MANEJO DE AGUAS LLUVIAS EN CUBIERTA
- DETALLES CONSTRUCTIVOS
- ÁREAS TRIBUTARIAS

Consultor:

ING. FEDERICO CALAD C.  
MAT PROF. XXXXXXXX CND

Dibujó:

LUIS CAICEDO FLOREZ

Revisó:

Interventor.:

Revisión:	Fecha	Revisión N°	Descripción

10/2016 0 Plano inicial

Escala:

INDICADA

Fecha de elaboración: dd/mm/aa  
10/2016

Escala gráfica: Referencia de impresión:  
2cm 0 1cm 2cm 4cm 6cm

Nombre archivo: HID\_Cubierta v02.dwg Código y Número plano: HID.ALC-01 Plano N°: 01 de 02