




OFICINA CONTROL ACCESO

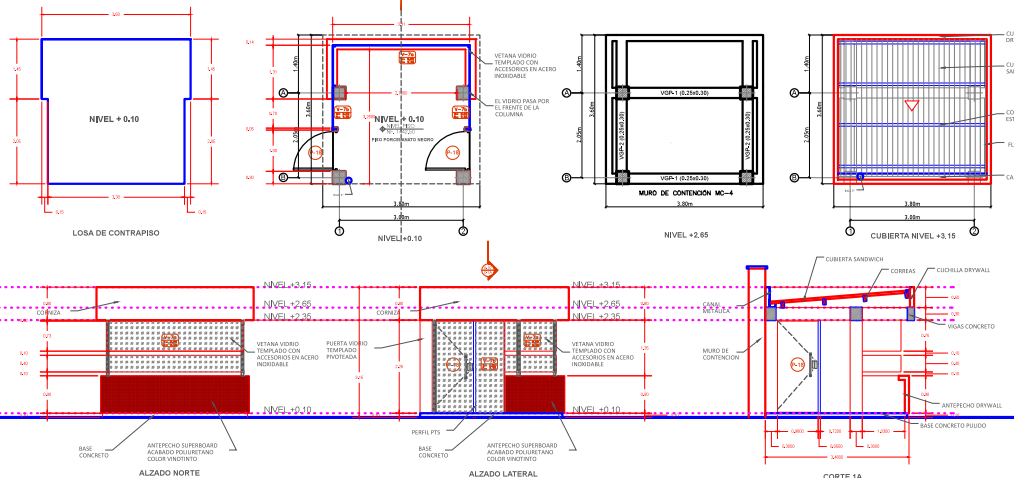


CERRAMIENTO MURO SPLIT Y TUBERÍA METALICA

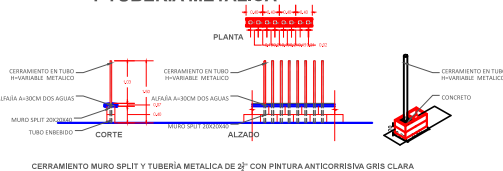

MURO SEÑALÉTICA

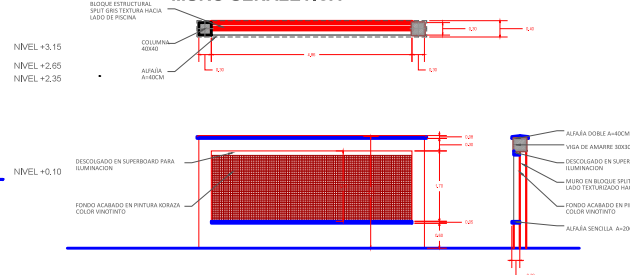


DETALLE ACABADO PARA TAPAS DE INSPECCIÓN

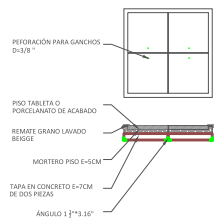

GRADERÍAS Y MURO DE CONTENCIÓN CAFETERÍA


MURO CONTENCIÓN MC4

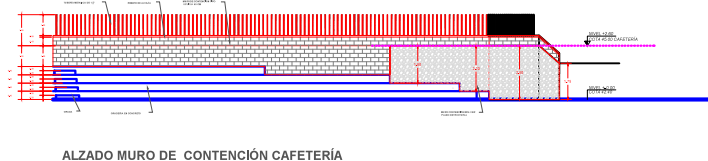

ALZADO MURO DE CONTENCIÓN CAFETERÍA

DETALLES

ESCALA 1:50

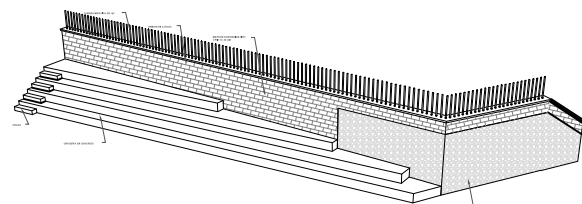

VISTA 3D MURO DE CAFETERÍA Y GRADERÍA

DETALLE MURO CONTENCIÓN

ESCALA 1:100

ESCALA GRÁFICA

1 1-D-V



PROYECTO

NUEVOS ESCENARIOS DEPORTIVOS Y ACUÁTICOS EN EL CAMPUS DE LA UNIVERSIDAD TECNOLÓGICA DE PEREIRA.

PISCINA SEMIOLÍMPICA, PISCINA DE FORMACIÓN Y ÁREAS EXTERIORES.

DISEÑO ARQUITECTÓNICO


Arq. JULIÁN ANDRÉS CARDENAS M.

Md. Prof. A25902010 de Cálculos

Va. Bo UTP

SELLOS / OBSERVACIONES / MODIFICACIONES

CONVENCIONES

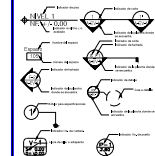

CONVIENE

DETALLES

ESCALA	FECHA
La Indicada	DIC 7 de 2010
ARCHIVO	FECHA COPIA
1-D-V	FEB 27 de 2017
PLANCHETA No.	1 de 1