

PROYECTO

**NUEVOS ESCENARIOS
DEPORTIVOS Y
ACUÁTICOS EN EL
CAMPUS DE LA
UNIVERSIDAD
TECNOLÓGICA DE
PEREIRA.**

MODULO 2
BAÑOS Y GYMNASIO.

CONSULTOR

FELIPE MARULANDA GOMEZ
Arquitecto
Mat. Prof 25700 63307-CND


MODIFICÓ

JULIAN ANDRES CARDENAS M-
Arquitecto
Mat. Prof. A25992010

Vo. Bo UTP

SELLOS / OBSERVACIONES:
MODIFICACIONES:

CONVENCIONES

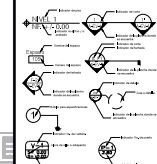

CONTIENE

PLANTA PRIMER PISO
NIVEL 1.10

ESCALA
1:50

FECHA


12 de 2016

ARCHIVO

FECHA COPIA

PLANCHAS No.
A-M2

2	2 DE 8
---	--------

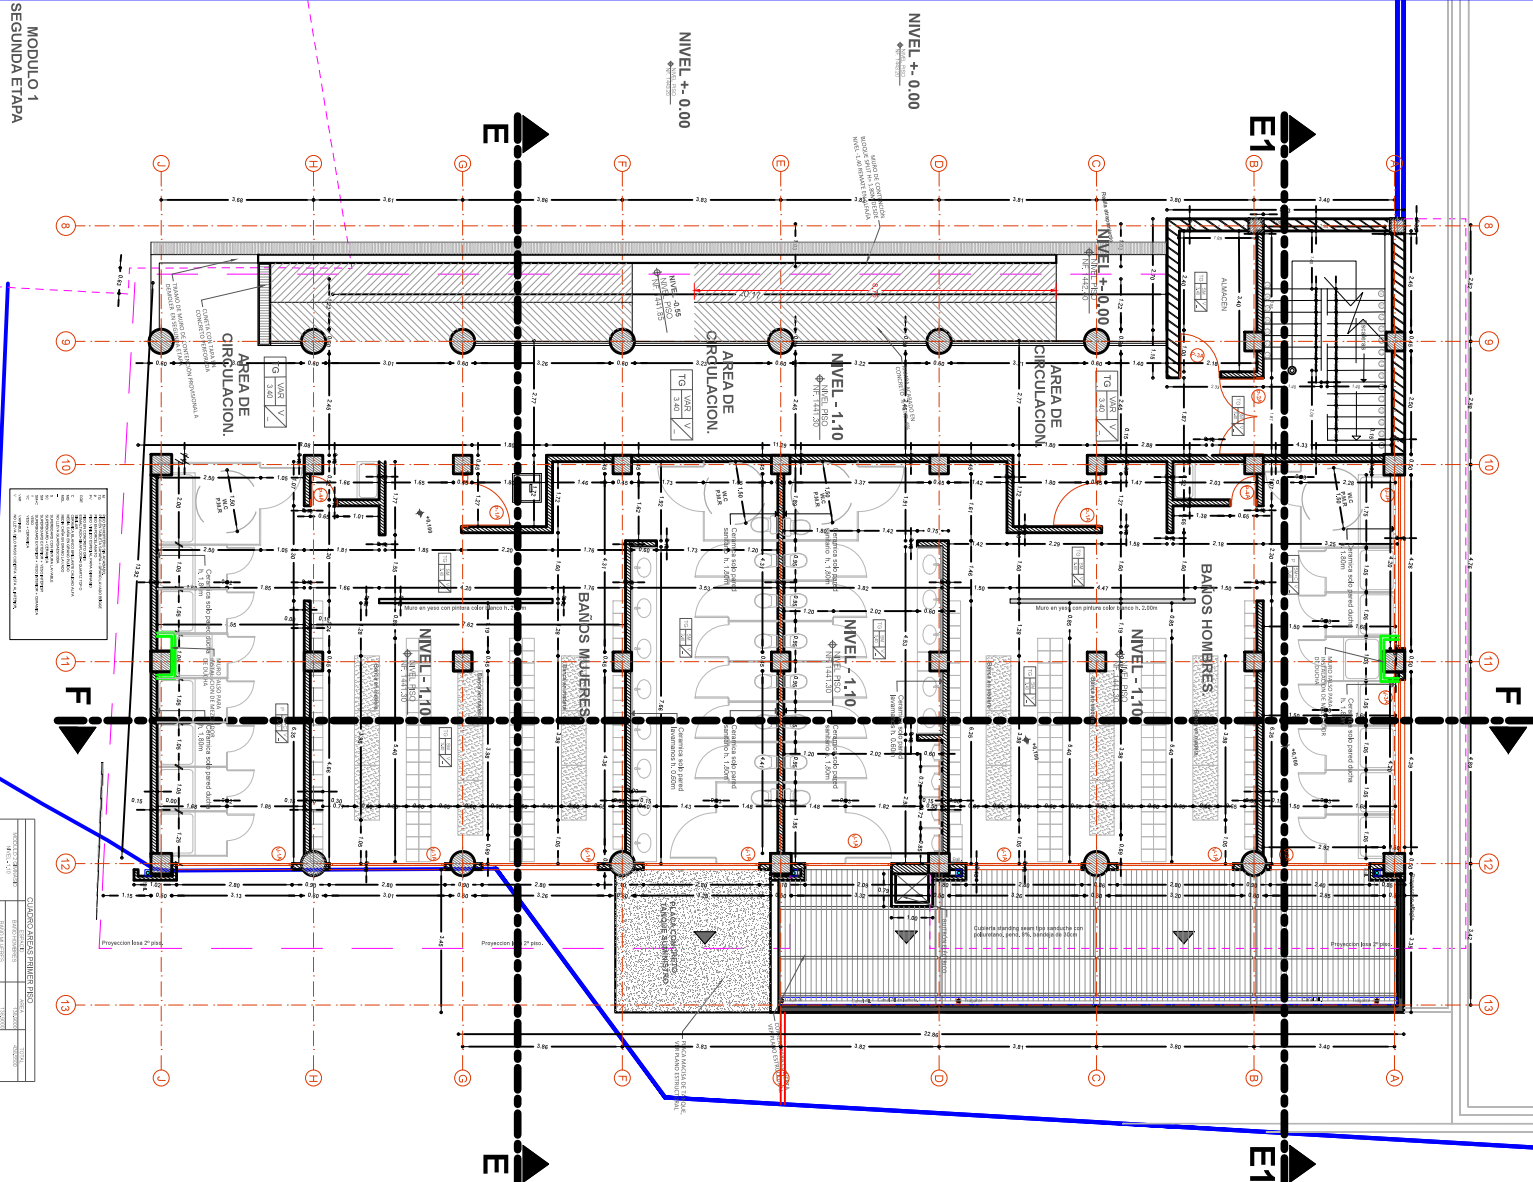

A-02 PLANTA PRIMER PISO NIVEL +1.10
ESCALA 1:50



 ESCALA GRÁFICA