


MODULO 1

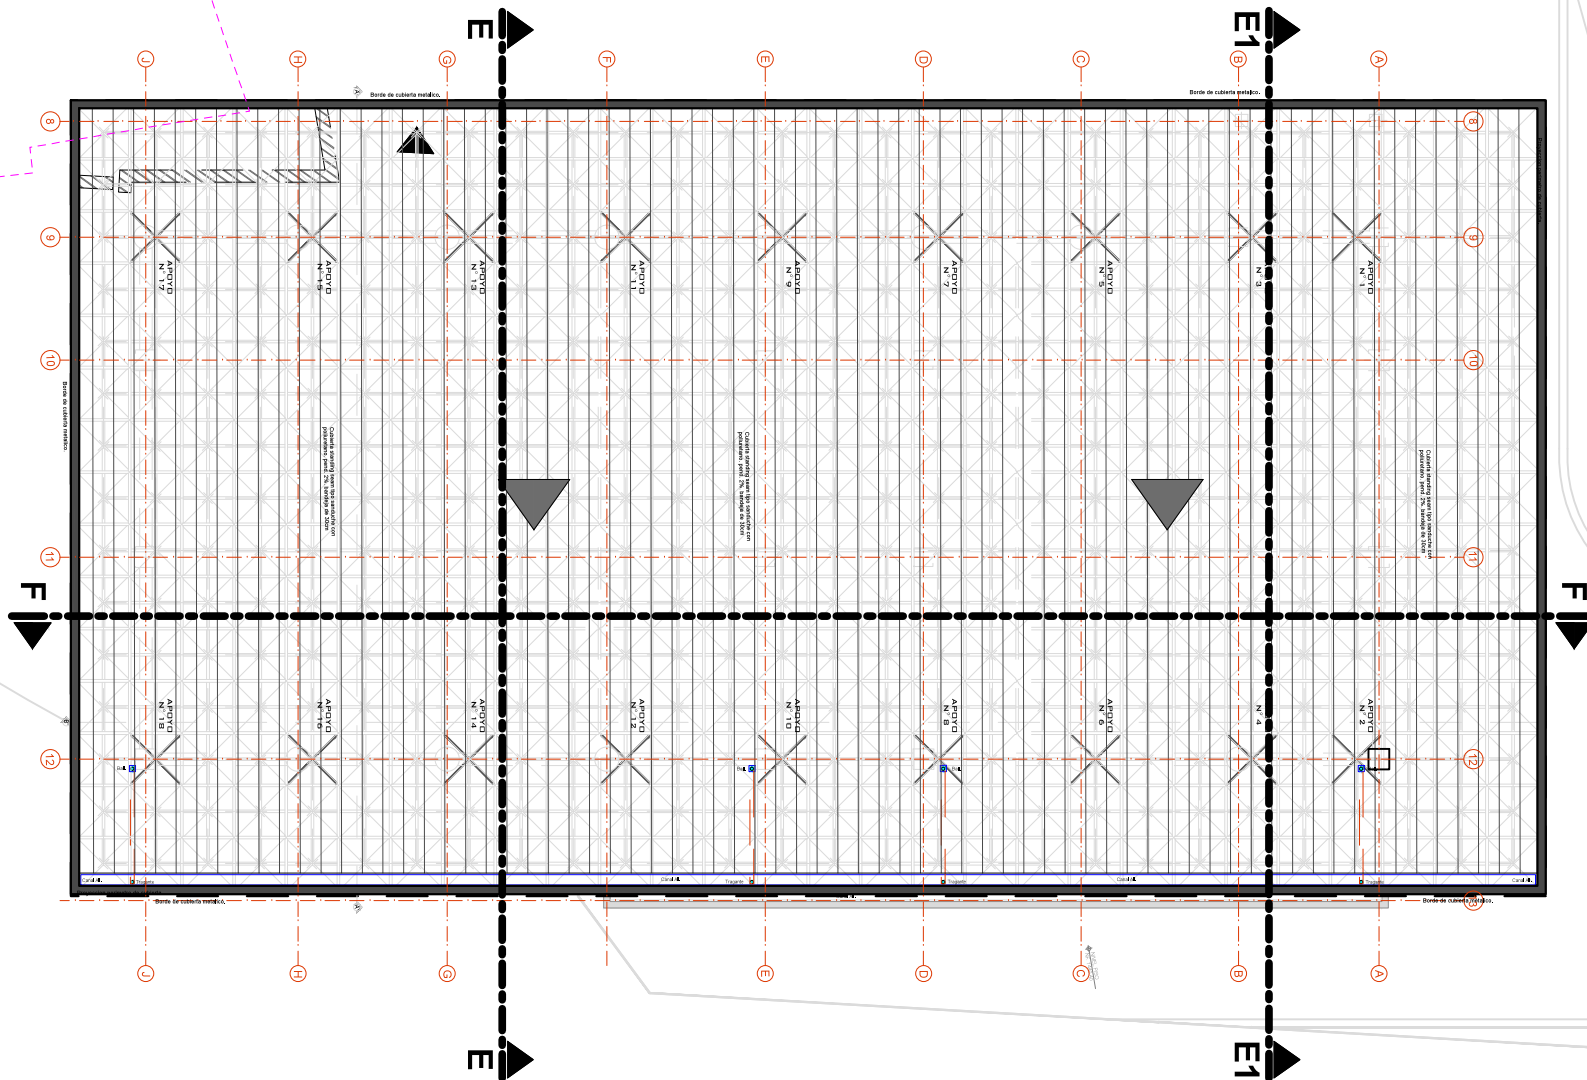

A-03

PLANTA DE CUBIERTA

ESCALA 1:50

0 1 2

ESCALA GRÁFICA