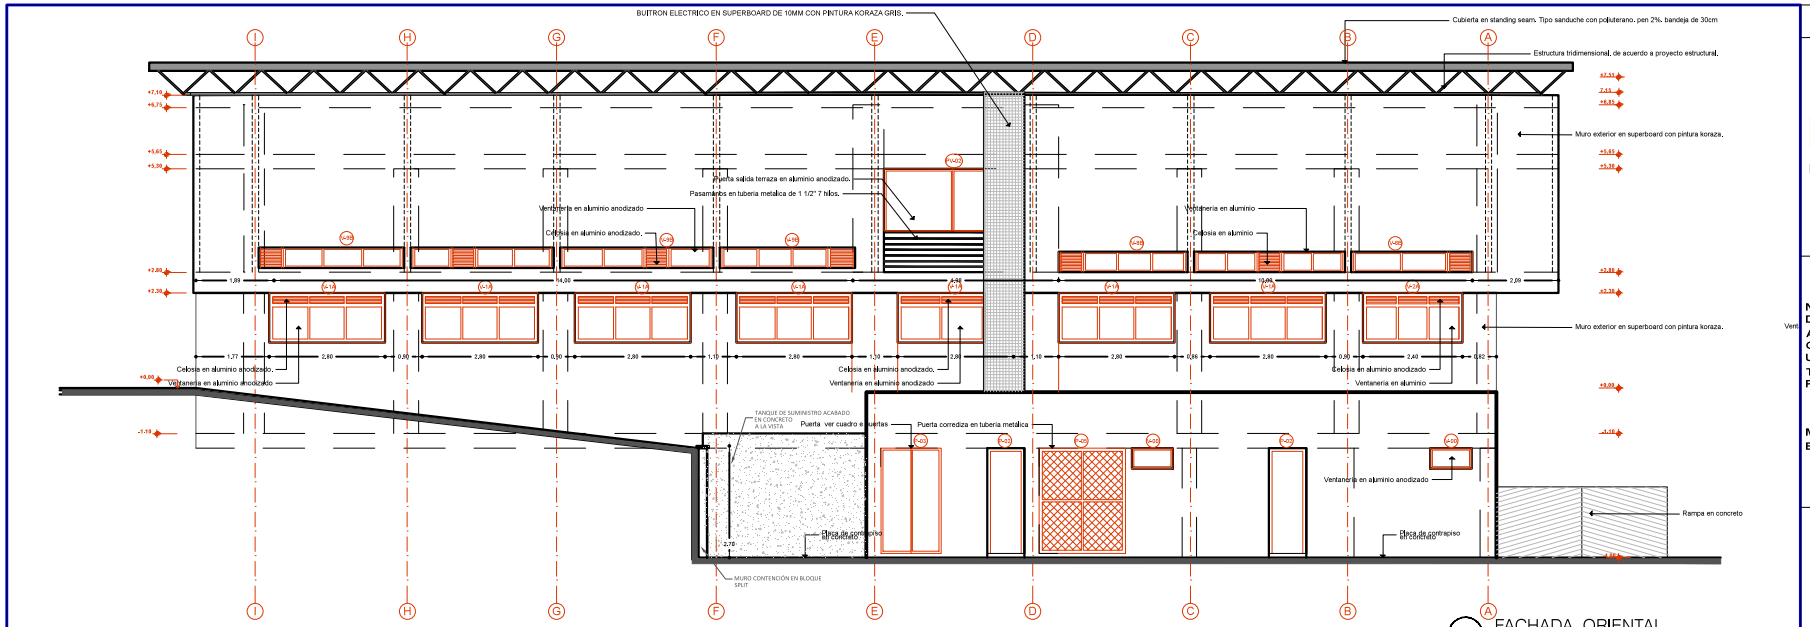

A-05 FACHADA ORIENTAL
ESCALA 1:50
ESCALA GRÁFICA

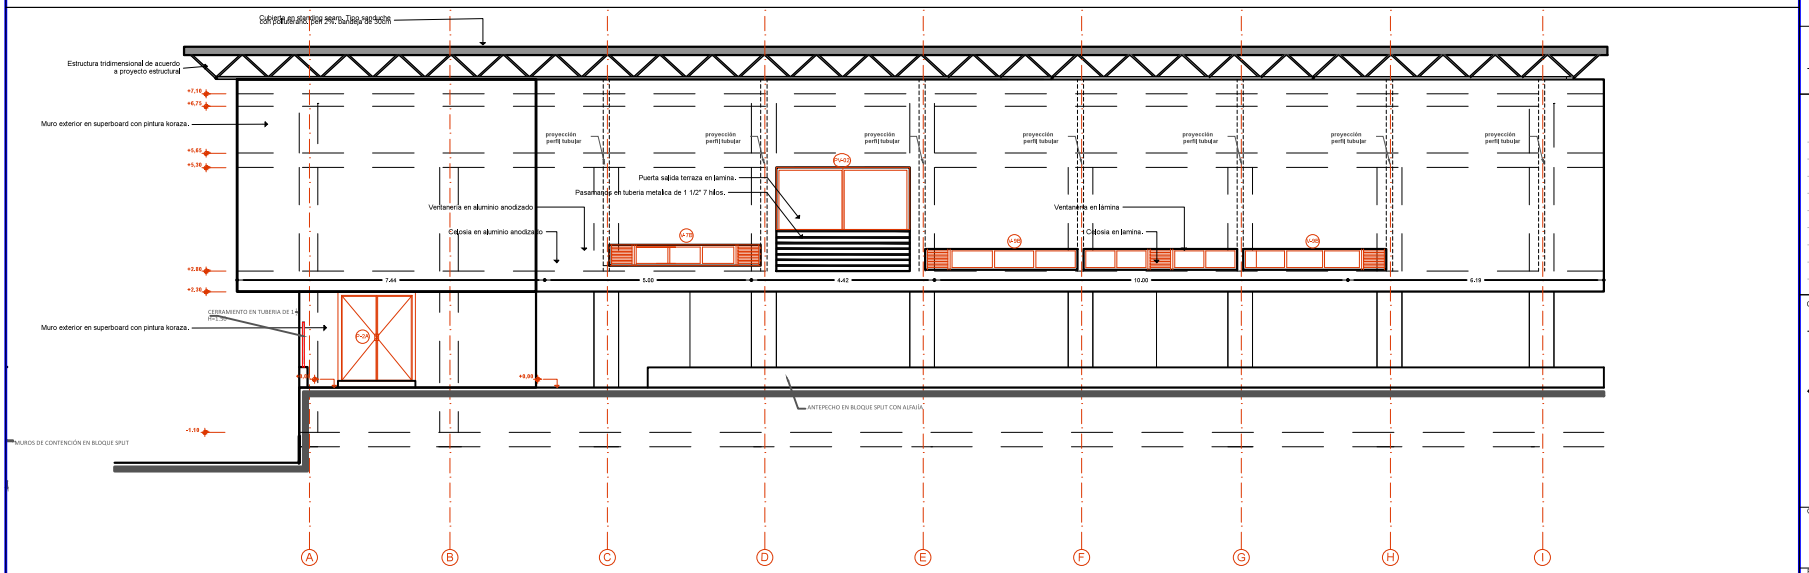

A-05 FACHADA OCCIDENTAL
ESCALA 1:50
ESCALA GRÁFICA

PLANCHA No. A-M2-05 DE 5 DE 8

Universidad Tecnológica de Pereira

PROYECTO

NUEVOS ESCENARIOS DEPORTIVOS Y ACUÁTICOS EN EL CAMPUS DE LA UNIVERSIDAD TECNOLOÓGICA DE PEREIRA.

MODULO 2
BAÑOS Y GYMNASIO.

CONSULTOR

FELIPE MARULANDA GOMEZ
Arquitecto
Mat. Prof 25700 63307-CND

MODIFICÓ

JULIAN ANDRES CARDENAS M-
Arquitecto
Mat. Prof. A25992010

Vo. Bo UTP

SELLOS / OBSERVACIONES/ MODIFICACIONES

CONVENCIONES

CONTIENE

FACHADA ORIENTAL Y FACHADA OCCIDENTAL

ESCALA	FECHA
1:50	DIC 9 de 2016
ARCHIVO	FECHA COPIA
01 FACHADA ORIENTAL	FEB 27 de 2017

PLANCHA No. **A-M2-05** DE **5 DE 8**