



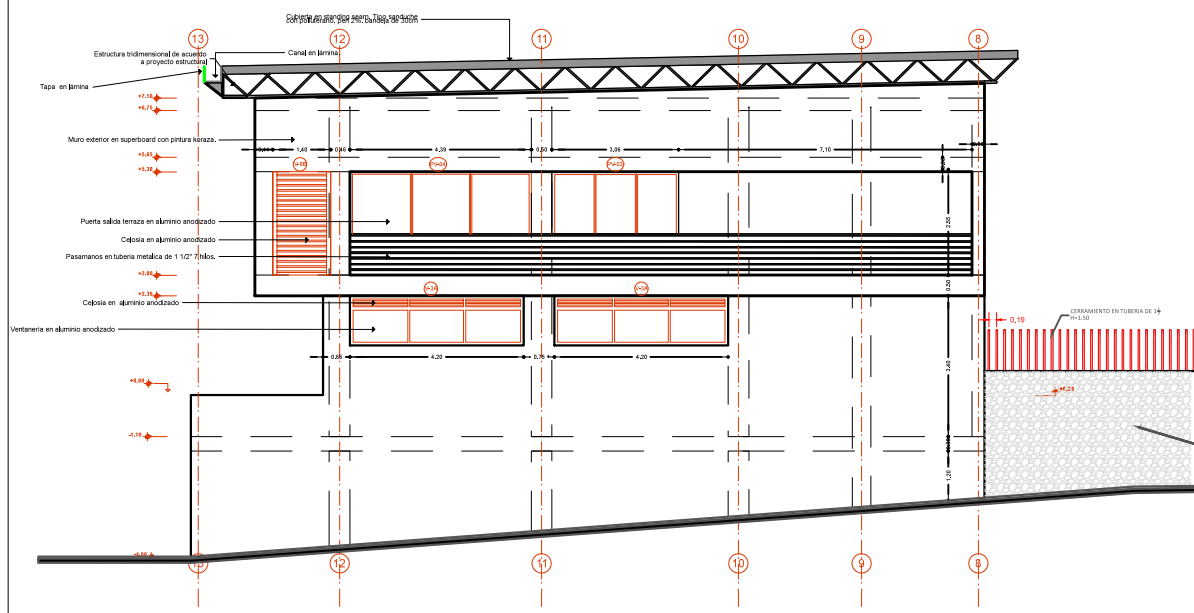

A-06 FACHADA NORTE
ESCALA 1:50
ESCALA GRÁFICA

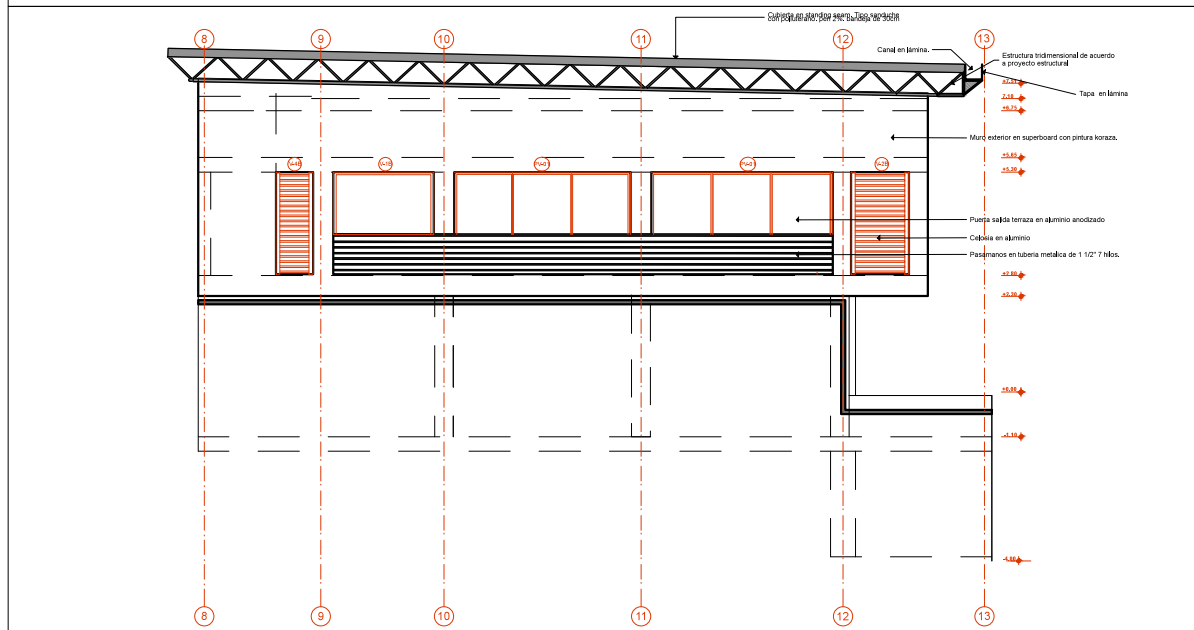

A-06 FACHADA SUR
ESCALA 1:50
ESCALA GRÁFICA

8^{mo} 90-M-2-06	
UNIVERSIDAD TECNOLÓGICA DE PEREIRA	
PROYECTO NUEVOS ESCENARIOS DEPORTIVOS Y ACUÁTICOS EN EL CAMPUS DE LA UNIVERSIDAD TECNOLÓGICA DE PEREIRA. MODULO 2 BAÑOS Y GYMNASIO.	
CONSULTOR FELIPE MARULANDA GOMEZ Arquitecto Mat. Prof. 25700-63307-CND	
MODIFICÓ JULIAN ANDRES CARDENAS M. Arquitecto Mat. Prof. A25992010	
Vs. Bo UTP	
SELLOS / OBSERVACIONES / MODIFICACIONES	
CONVENCIONES	
CONTIENE FACHADA NORTE Y FACHADA SUR	
ESCALA 1:50	FECHA 02-14-2015
ARCHIVO 4-11-REVISOS CONVENIO (2015)	FECHA COPIA FEB 27 de 2017
PLANTILLA NO. A-M2-06	6 de 8