
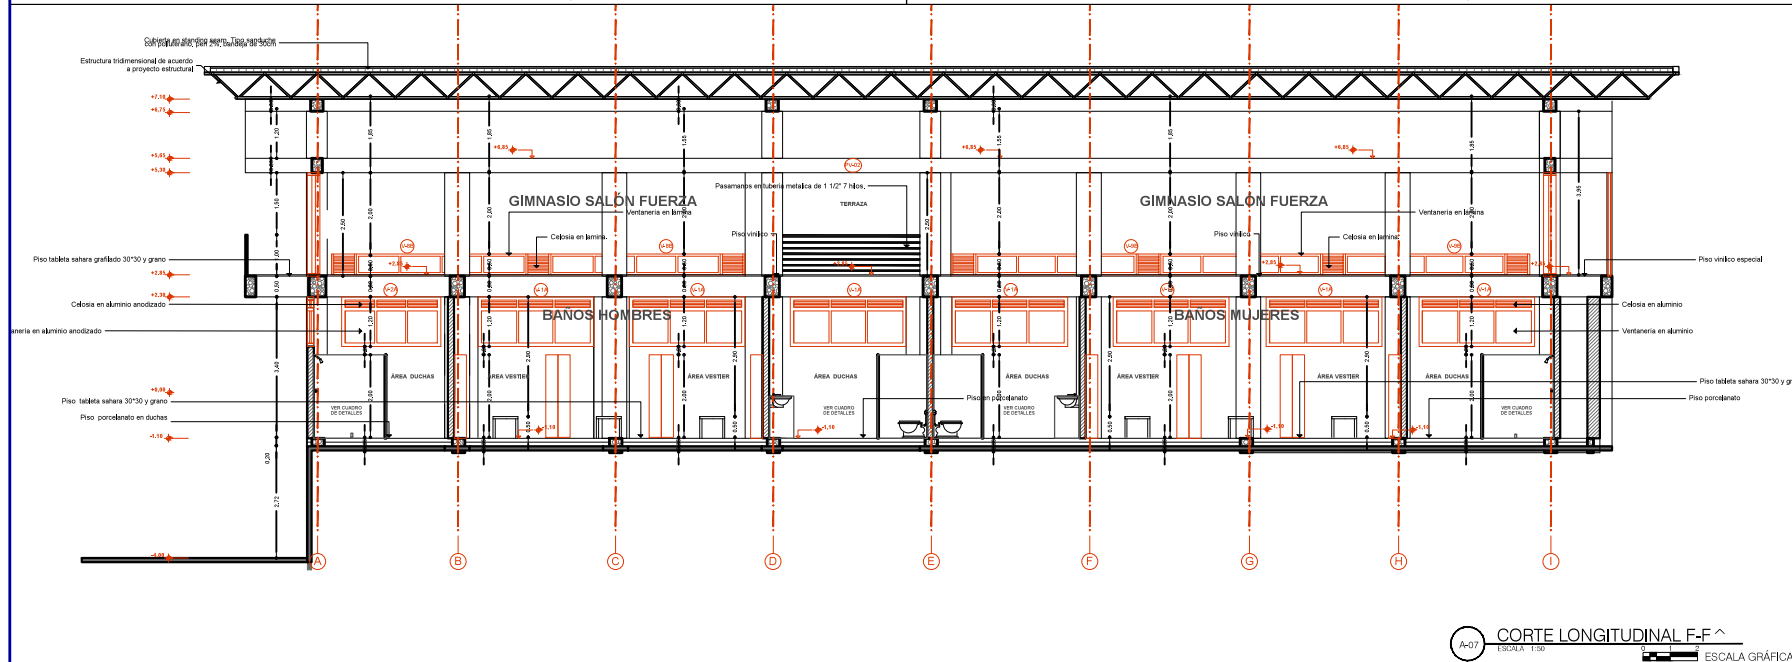
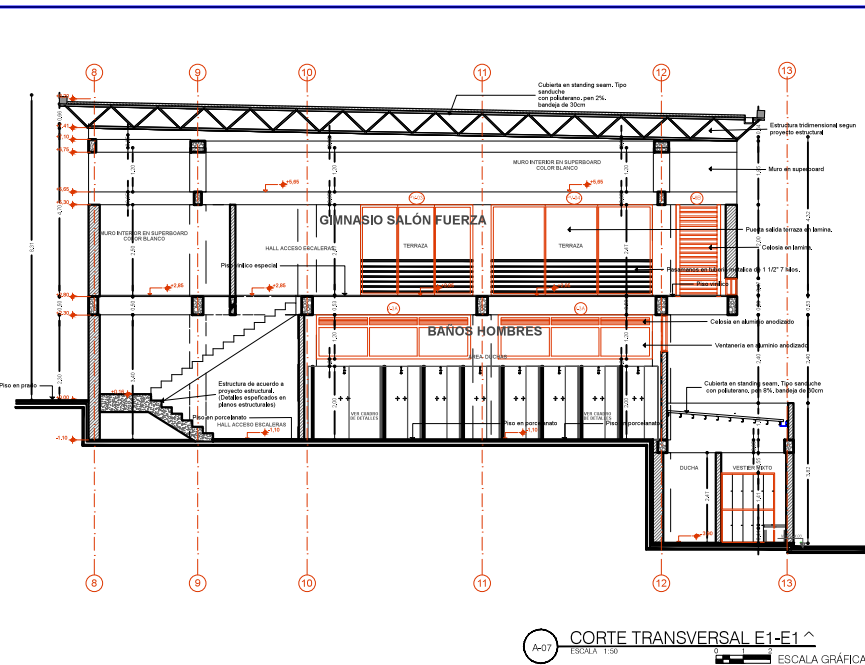


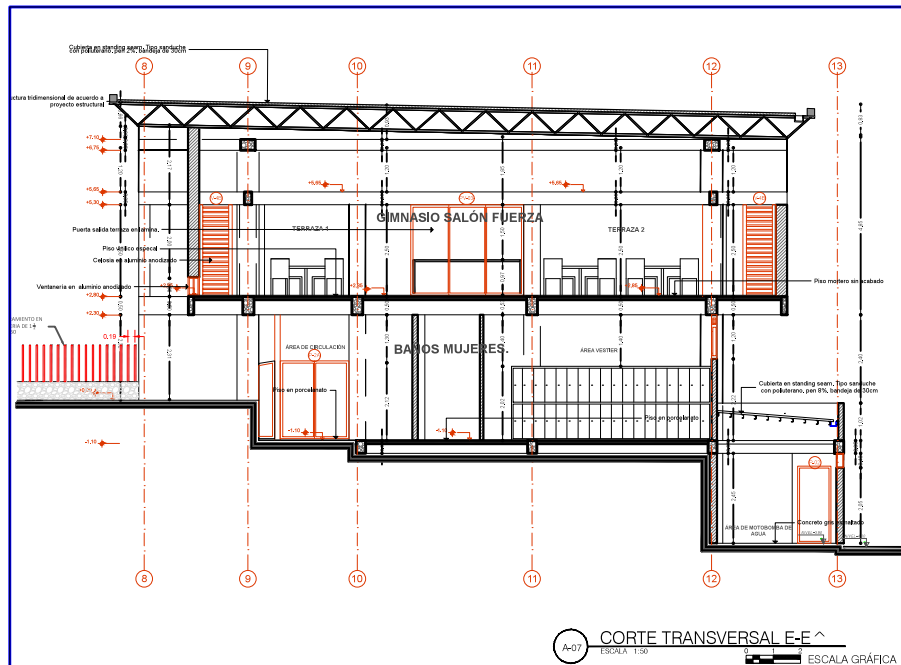

A-M2-07	
UNIVERSIDAD TECNOLÓGICA DE PEREIRA	
PROYECTO	
NUEVOS ESCENARIOS DEPORTIVOS Y ACUÁTICOS EN EL CAMPUS DE LA UNIVERSIDAD TECNOLÓGICA DE PEREIRA.	
MÓDULO 2 BAÑOS Y GYMNASIO.	
CONSULTOR	
FELIPE MARULANDA GÓMEZ Arquitecto Mat. Prof. 25700-63307-CND	
MODIFICÓ	
JULIAN ANDRÉS CÁRDENAS M. Arquitecto Mat. Prof. A2992010	
Vo. Bo UTP	
SELLOS / OBSERVACIONES / MODIFICACIONES	
CONVENIONES	
CONTIENE	
CORTES MÓDULO 2 GYMNASIO Y BAÑOS	
ESCALA 1:50	FECHA DIE 9 de 2016
ARCHIVO	FECHA COPIA
A-07 REVISIÓN CANCELADO (D)	FEB 27 de 2017
PLANCHA No.	7 de 8