

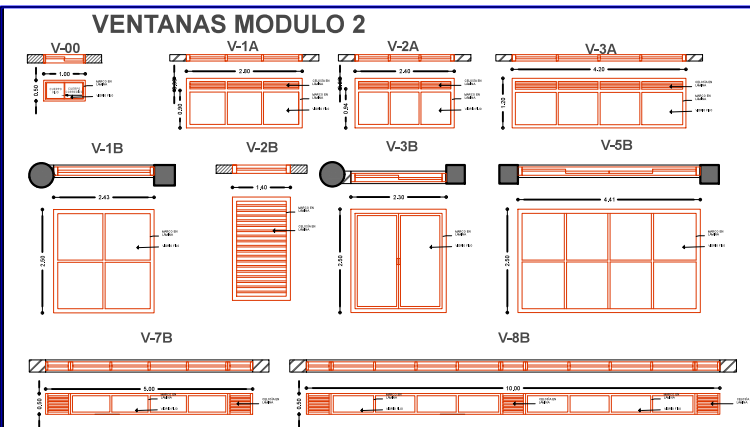


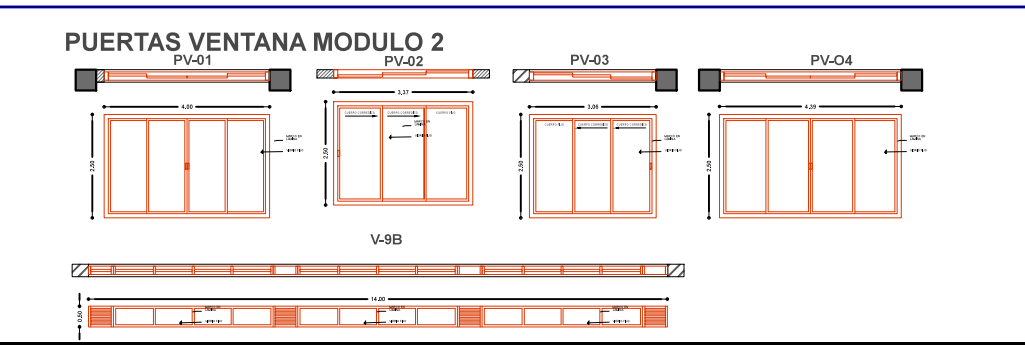

CÓDIGO	ITEM	UBICACIÓN	TIPO DE VENTANA	MATERIAL	DIMENSIONES L x A	ALTURA SOBRE PISO	CANT.
V-00	VENTANAS NIVEL INFERIOR	NIVEL INFERIOR	FUO-CORREDIZA	LÁMINA	1,00 x 0,50	2,14	0
V-1A	VENTANAS BAÑOS W.C.M Y W.C.H	PRIMER PISO	FUJA CON CELOSÍA	LÁMINA	2,80 x 1,20	2,20	7
V-2A	VENTANAS DUCHAS W.C.H	PRIMER PISO	FUJA CON CELOSÍA	LÁMINA	2,40 x 1,20	2,20	1
V-3A	VENTANAS DUCHAS W.C.H	PRIMER PISO	FUJA CON CELOSÍA	LÁMINA	4,20 x 1,20	2,20	3
V-1B	VENTANA TERRAZA	SEGUNDO PISO	FUO	LÁMINA	2,40 x 2,50	0,00	1
V-2B	VENTANA CELOSÍA TERRAZA	SEGUNDO PISO	CELOSÍA	LÁMINA	1,40 x 2,50	0,00	2
V-3B	VENTANA CELOSÍA TERRAZA	SEGUNDO PISO	FUO	LÁMINA	2,30 x 2,50	0,00	2
V-4B	VENTANA CELOSÍA TERRAZA	SEGUNDO PISO	CELOSÍA	LÁMINA	0,90 x 2,50	0,00	5
V-5B	VENTANA FUJA TERRAZA	SEGUNDO PISO	FUO	LÁMINA	4,40 x 2,50	0,00	2
V-7B	GIMNASIO FUERZA	SEGUNDO PISO	FUJA CON CELOSÍA	LÁMINA	5,00 x 0,50	0,00	1
V-8B	GIMNASIO FUERZA	SEGUNDO PISO	FUJA CON CELOSÍA	LÁMINA	10,00 x 0,50	0,00	2
V-9B	GIMNASIO FUERZA	SEGUNDO PISO	FUJA CON CELOSÍA	LÁMINA	14,00 x 0,50	0,00	1
PV-01	PUERTA VENTANA TERRAZA EXTERIOR	SEGUNDO PISO	FUO-CORREDIZA	LÁMINA	4,00 x 2,50	0,00	2
PV-02	PUERTA VENTANAS TERRAZAS INTERIORES	SEGUNDO PISO	FUO-CORREDIZA	LÁMINA	3,30 x 2,50	0,00	2
PV-03	PUERTA VENTANA TERRAZA EXTERIOR	SEGUNDO PISO	FUO-CORREDIZA	LÁMINA	3,06 x 2,50	0,00	1
PV-04	PUERTA VENTANA TERRAZA EXTERIOR	SEGUNDO PISO	FUO-CORREDIZA	LÁMINA	4,39 x 2,50	0,00	1

VENTANAS Y PUERTAS DE AREAS EXTERIORES Y SÓTANO TÉCNICO BAJO PISCINAS

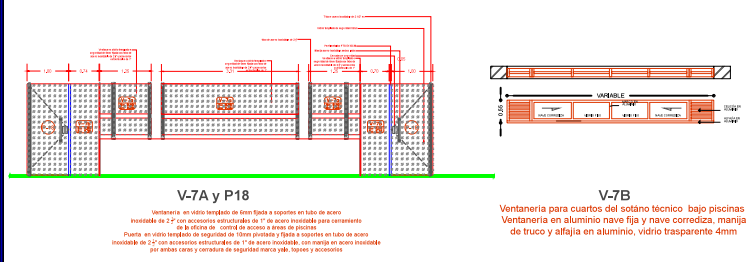

CÓDIGO	ITEM	UBICACIÓN	TIPO DE PUERTA	MATERIAL	DIMENSIONES L x A	CANT.
P-01	PUERTA CUARTO MÁQUINAS DE PISCINA	NIVEL INFERIOR	BATIENTE DOBLE	LÁMINA	1,80 x 2,55	0
P-02	PUERTAS ALMACÉN DE ACCESORIOS DE PISCINAS, DEPÓSITO QUÍMICOS DE PISCINAS, ALMACÉN DE MANTENIMIENTO Y VESTIBULOS	NIVEL INFERIOR	BATIENTE	LÁMINA	0,90 x 2,10	3
P-03	PUERTA ALMACÉN DE MANTENIMIENTO	NIVEL INFERIOR	BATIENTE DOBLE	LÁMINA	1,46 x 2,55	1
P-04	PUERTA PLANTA ELÉCTRICA	NIVEL INFERIOR	BATIENTE	LÁMINA	1,00 x 2,10	0
P-05	PUERTA PLANTA ELÉCTRICA	NIVEL INFERIOR	CORREDIZA	LÁMINA	2,10 x 2,55	1
P-06	PUERTAS W.C.M Y W.C.H, DUCHAS Y CUARTO DE TRAJEROS	NIVEL INFERIOR	BATIENTE	LÁMINA	0,70 x 2,10	3
P-07	PUERTA POZETA DE ASEO	NIVEL INFERIOR	BATIENTE	LÁMINA	0,80 x 2,10	0
P-1A	PUERTA ACCESO BAÑOS W.C.M Y W.C.H	PRIMER PISO	BATIENTE	LÁMINA	1,27 x 2,10	2
P-1B	PUERTA ACCESO BAÑOS W.C.M Y W.C.H	PRIMER PISO	BATIENTE DOBLE CON BARRA ANTIPÁNICO	LÁMINA	1,87 x 2,10	2
P-2A	PUERTA BODEGA DE IMPLEMENTOS DE ASEO	PRIMER PISO	BATIENTE	LÁMINA	1,00 x 2,10	1
P-2B	PUERTA CUARTOS DE ASEO	PRIMER PISO	BATIENTE	LÁMINA	0,60 x 2,10	2
P-3A	PUERTA PISO GIMNASIO FUERZA AREA DE CIRCULACIÓN	SEGUNDO PISO	BATIENTE DOBLE	LÁMINA	1,80 x 2,50	1
P-3B	PUERTA PISO GIMNASIO FUERZA AREA DE CIRCULACIÓN	SEGUNDO PISO	BATIENTE DOBLE CON BARRA ANTIPÁNICO	LÁMINA	1,40 x 2,50	1

CÓDIGO	DESCRIPCIÓN	UBICACIÓN	MATERIAL	TIPO DE PUERTA	DIMENSIONES L x A	CANT.
P-1A	PUERTA ACCESO BAÑOS W.C.M Y W.C.H	PRIMER PISO	BATIENTE	LÁMINA	1,27 x 2,10	2
P-1B	PUERTA ACCESO BAÑOS W.C.M Y W.C.H	PRIMER PISO	BATIENTE DOBLE CON BARRA ANTIPÁNICO	LÁMINA	1,87 x 2,10	2
P-2A	PUERTA BODEGA DE IMPLEMENTOS DE ASEO	PRIMER PISO	BATIENTE	LÁMINA	1,00 x 2,10	1
P-2B	PUERTA CUARTOS DE ASEO	PRIMER PISO	BATIENTE	LÁMINA	0,60 x 2,10	2
P-3A	PUERTA PISO GIMNASIO FUERZA AREA DE CIRCULACIÓN	SEGUNDO PISO	BATIENTE DOBLE	LÁMINA	1,80 x 2,50	1
P-3B	PUERTA PISO GIMNASIO FUERZA AREA DE CIRCULACIÓN	SEGUNDO PISO	BATIENTE DOBLE CON BARRA ANTIPÁNICO	LÁMINA	1,40 x 2,50	1

8^{vo} 8^{vo} 80-2W-V

UNIVERSIDAD TECNOLÓGICA DE PEREIRA

PROYECTO

NUEVOS ESCENARIOS DEPORTIVOS Y ACUÁTICOS EN EL CAMPUS DE LA UNIVERSIDAD TECNOLÓGICA DE PEREIRA.

MODULO 2 BAÑOS Y GYMNASIO.

CONSULTOR

FELIPE MARULANDA GOMEZ Arquitecto Mat. Prof 25700 63307-CHD

MODIFICÓ

JULIAN ANDRES CARDENAS M- Arquitecto Mat. Prof. A2992010

Vs. Bo UTP

SELLOS / OBSERVACIONES / MODIFICACIONES

CONVENCIONES

CONVIENE

CUADRO DE PUERTAS Y VENTANAS MODULO 2: GIMNASIO Y BAÑOS SÓTANO TÉCNICO BAJO PISCINAS

ESCALA 1:50 FECHA 02-14-2016

ARCHIVO FECHA COPIA FEB 24 2017

PLANILLA No. A-M2-08 8 de 8