


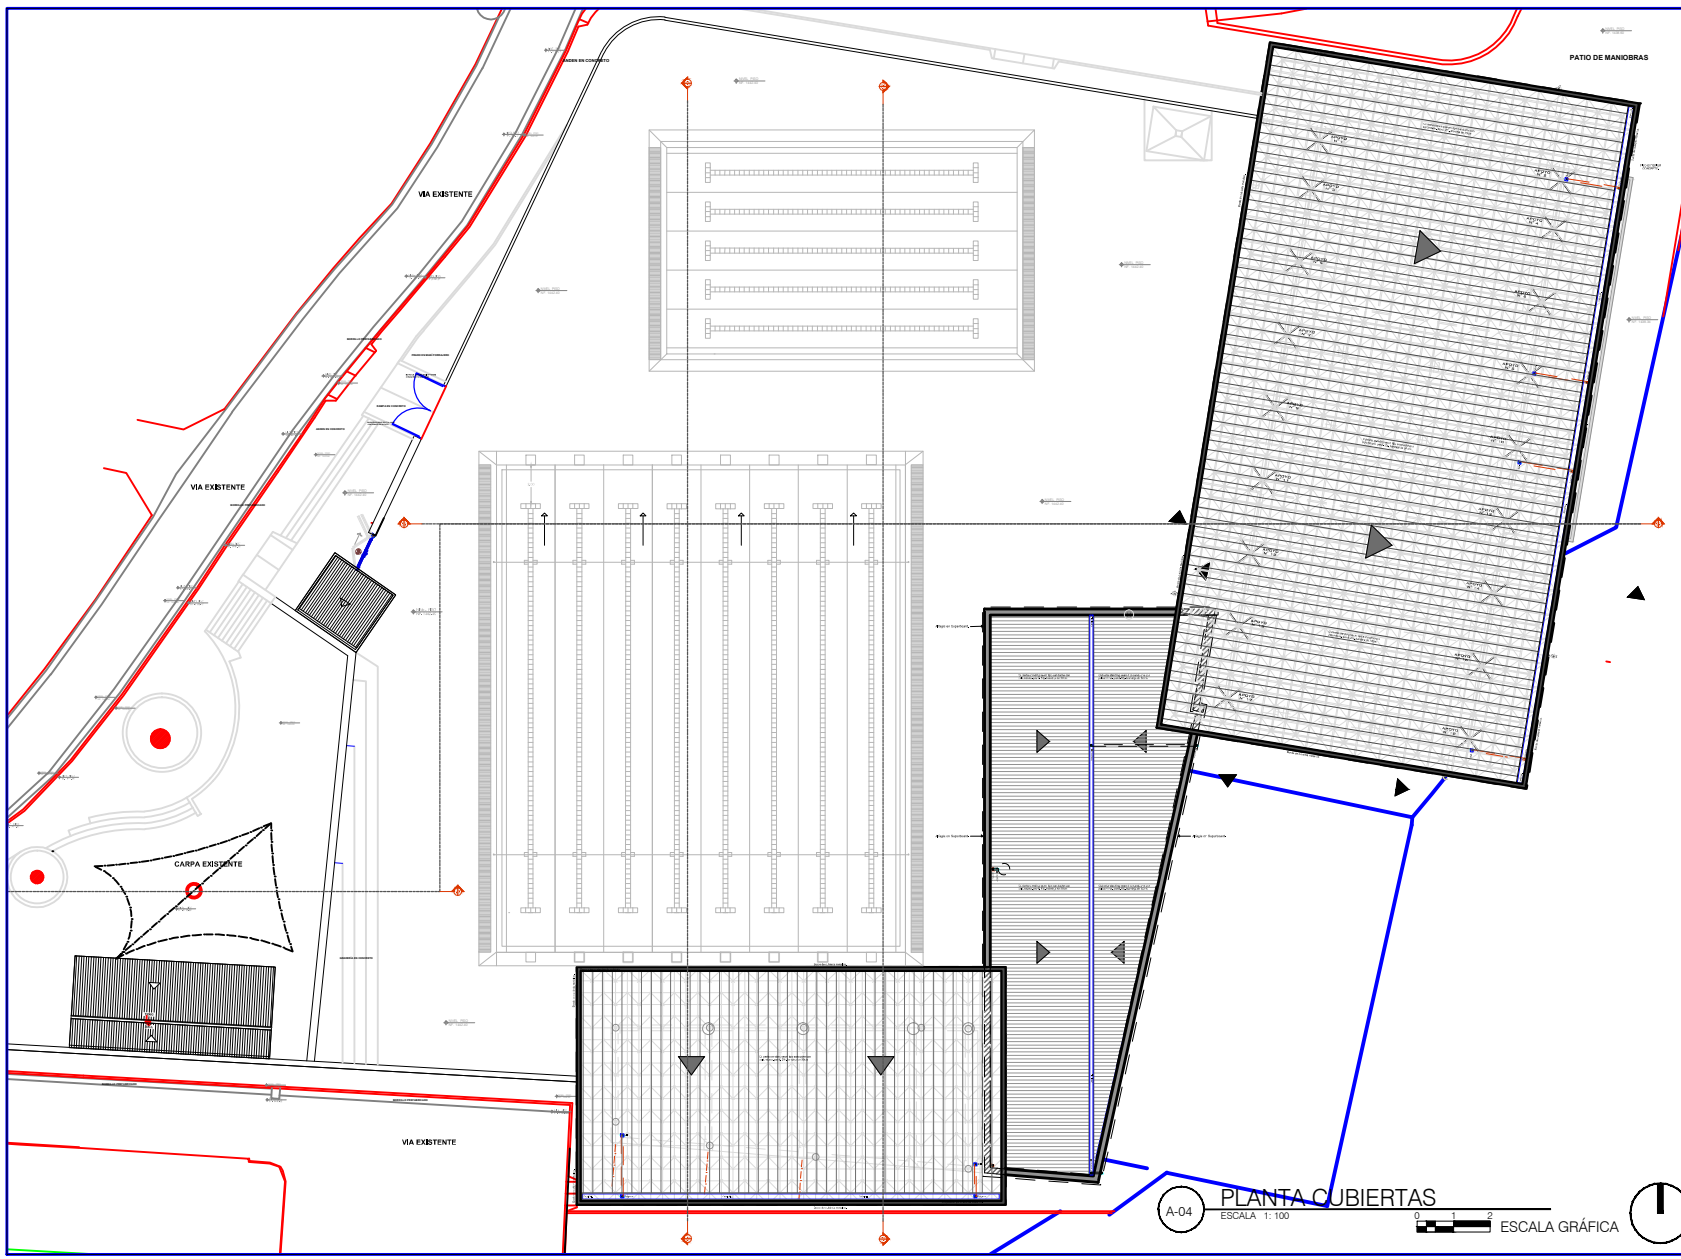

UTP

Universidad Tecnológica de Pereira

PROYECTO

NUEVOS ESCENARIOS DEPORTIVOS Y ACUÁTICOS EN EL CAMPUS DE LA UNIVERSIDAD TECNOLÓGICA DE PEREIRA.

PISCINA SEMIOLIMPICA, PISCINA DE FORMACION Y ÁREAS EXTERIORES.

DISEÑO ARQUITECTÓNICO

Arq. JULIÁN ANDRÉS CARDENAS M.

Mat. Prof. A2592010 de Cálculo

Vo. Bo UTP

SELLOS / OBSERVACIONES / MODIFICACIONES

CONVENCIONES

CONTIENE

PLANTA CUBIERTAS

ESCALA 1:100

FECHA DEC 7 de 2016

ARCHIVO

FECHA COPIA FEB 27 de 2017

PROYECTO

A-P-04

FECHA

4 de 12

A-04

PLANTA CUBIERTAS

ESCALA 1:100

ESCALA GRÁFICA

0 1 2

1