

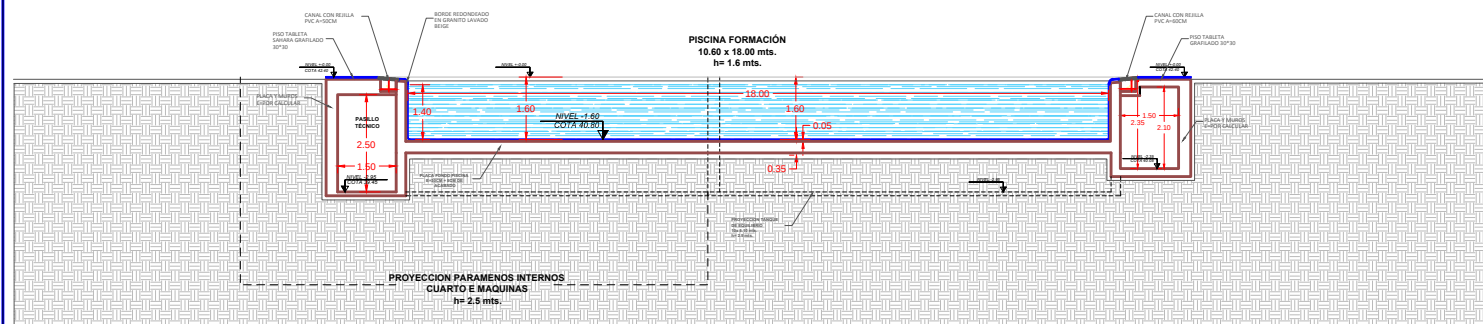


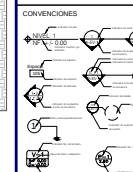

A-05 CORTE 1
ESCALA 1:50

ESCALA GRÁFICA

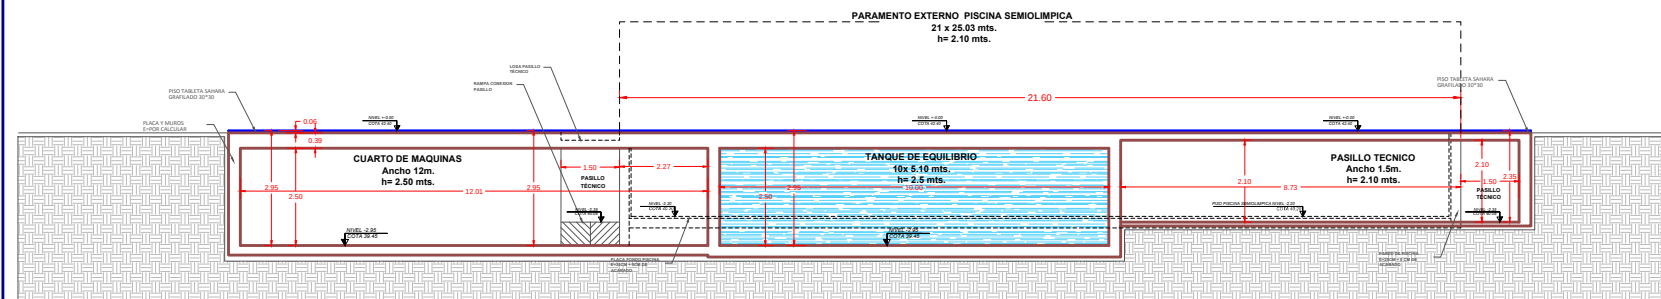

A-05 CORTE 2
ESCALA 1:50

ESCALA GRÁFICA