



A-06 CORTE 3  
ESCALA 1:75  
ESCALA GRÁFICA

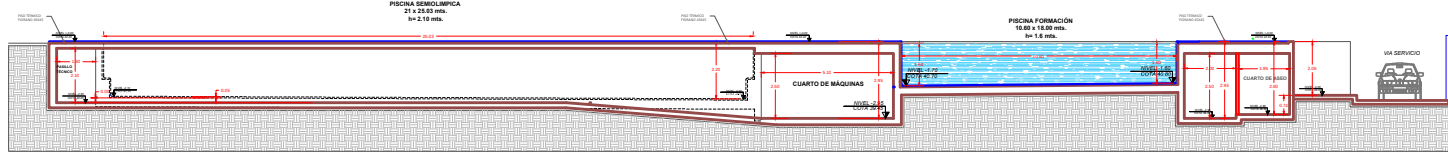

A-06 CORTE 4  
ESCALA 1:75  
ESCALA GRÁFICA

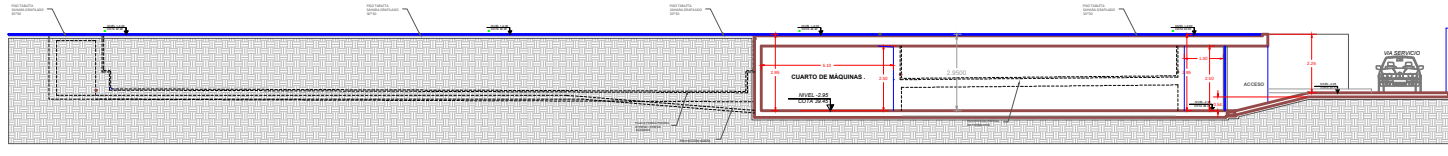

A-06 CORTE 5  
ESCALA 1:75  
ESCALA GRÁFICA