


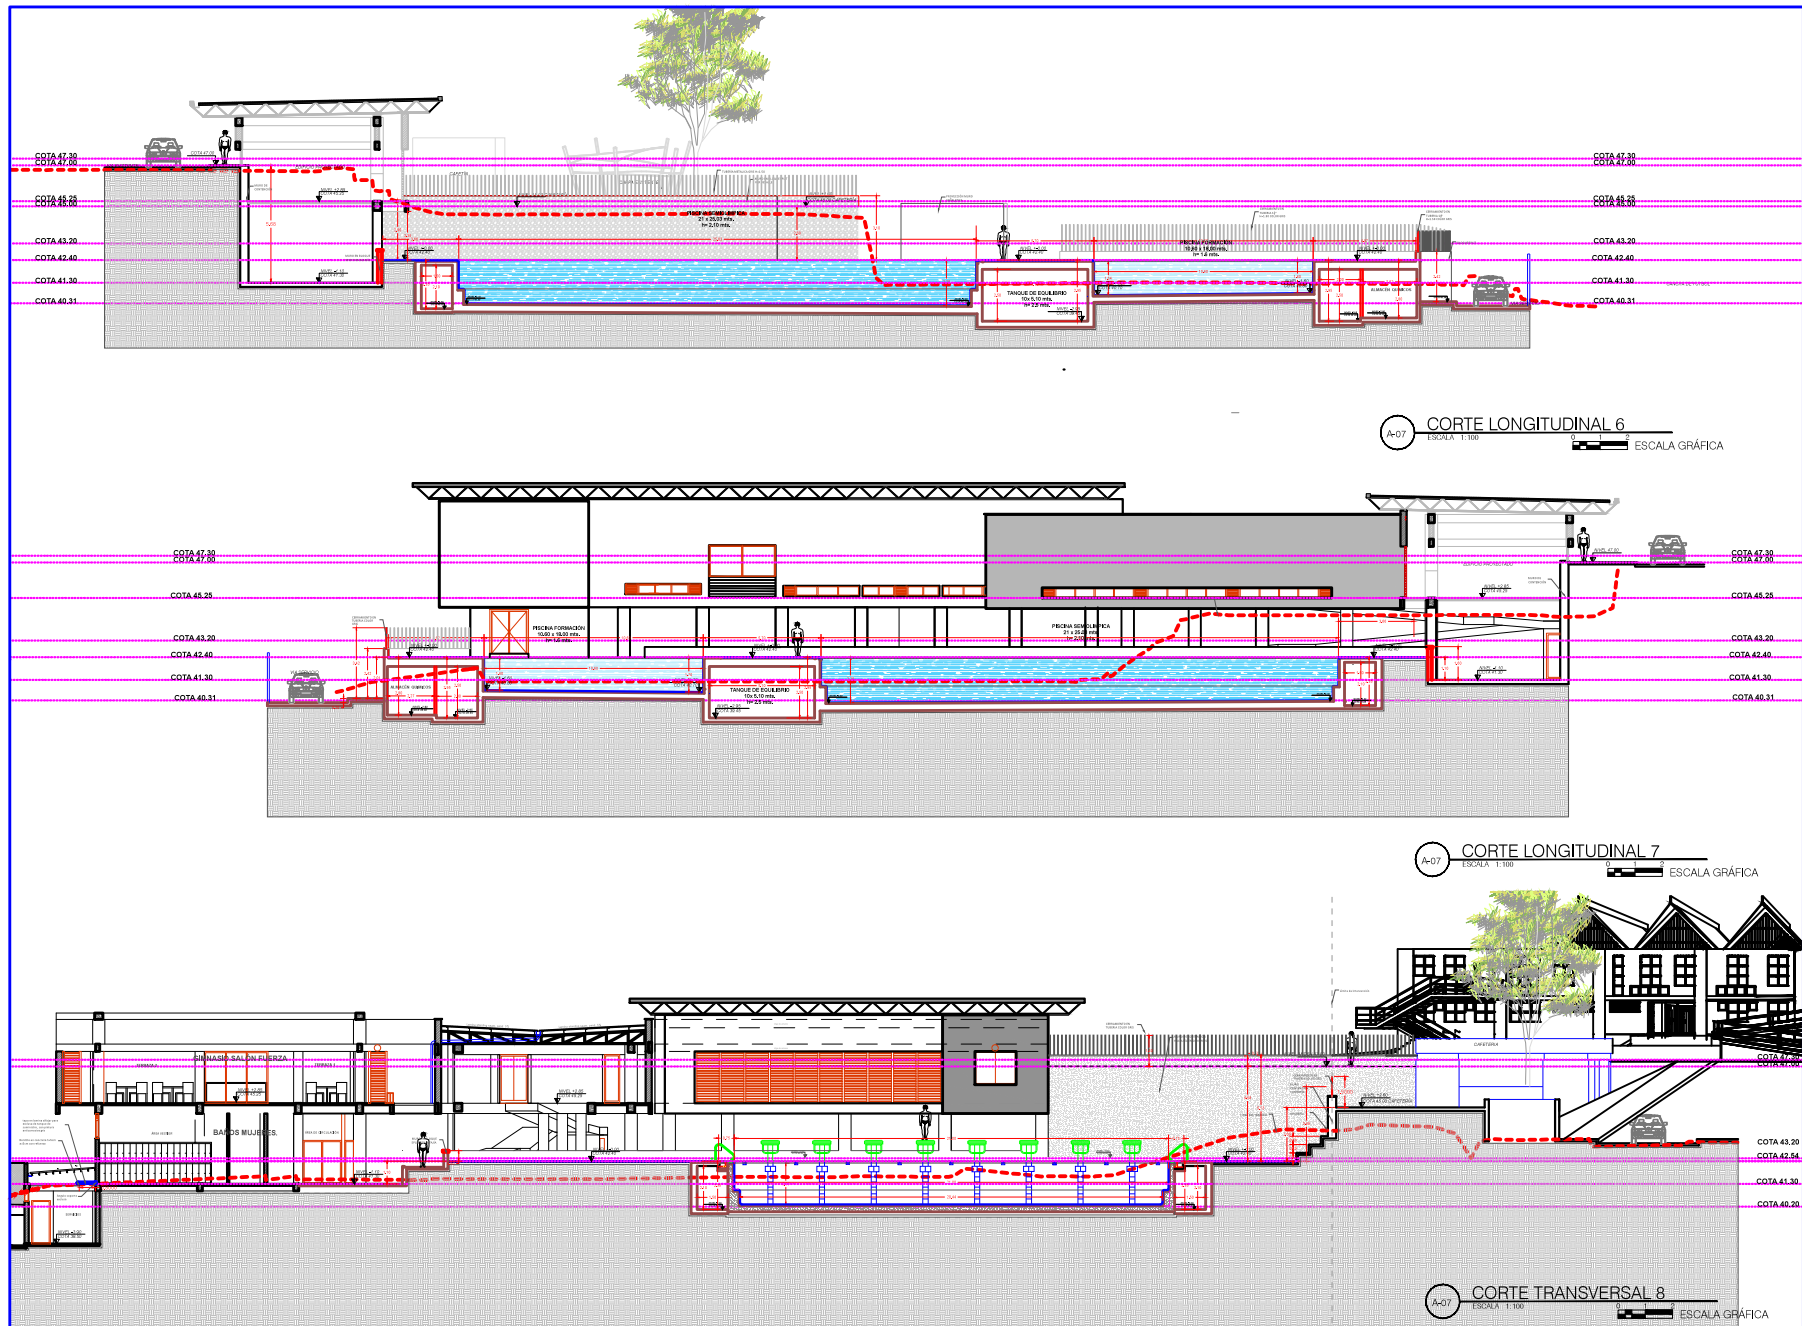

A-P-07 DE 7 DE 12	
 Universidad Tecnológica de Pereira	
PROYECTO NUEVOS ESCENARIOS DEPORTIVOS Y ACUÁTICOS EN EL CAMPUS DE LA UNIVERSIDAD TECNOLÓGICA DE PEREIRA. PISCINA SEMIOLÍMPICA, PISCINA DE FORMACIÓN Y ÁREAS EXTERIORES.	
DISEÑO ARQUITECTÓNICO Arq. JULIÁN ANDRÉS CARDENAS M. Mat. Prof. A2592010 de Cúcuta Vo. Bo UTP	
SELLOS / OBSERVACIONES / MODIFICACIONES	
CONVENIONES	
CONVIERNE	
CORTES GENERALES	
ESCALA 1:100	FECHA 02-14-2015
ARCHIVO	FECHA COPIA FEB 27 de 2017
PLANCHETA NO. A-P-07	DE 7 DE 12