



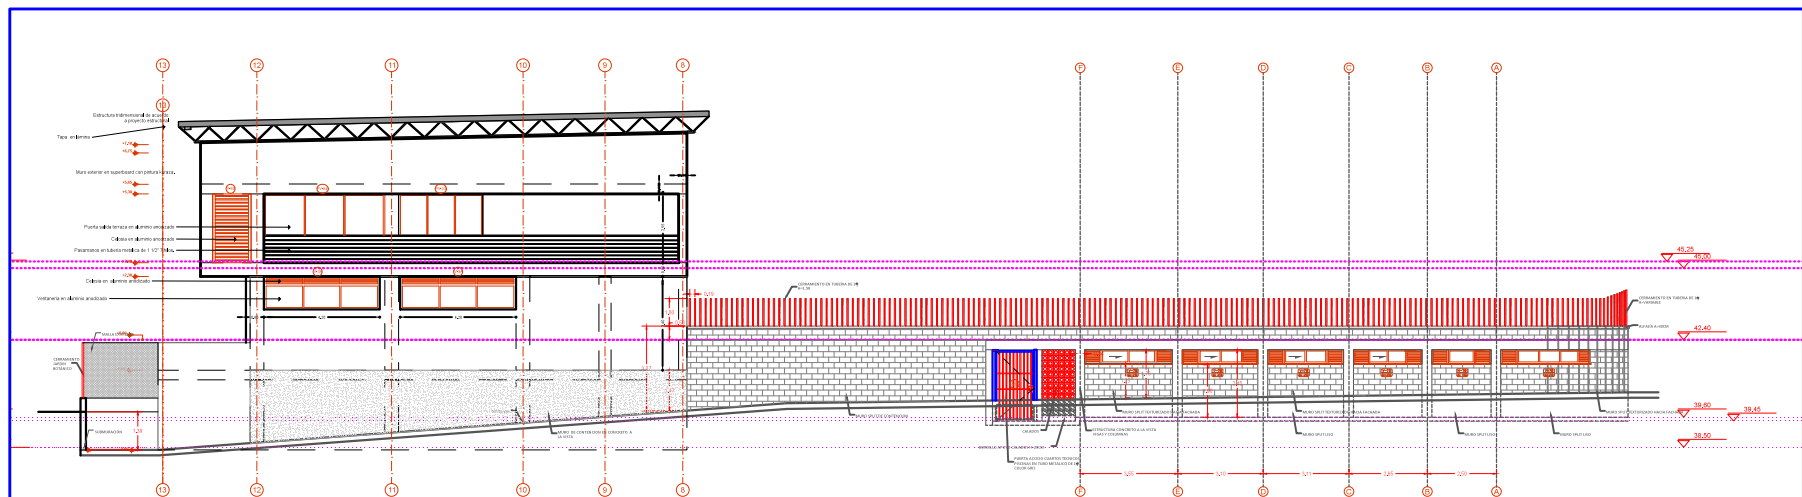

NOTA: ALGUNOS ELEMENTOS SE ENCUENTRAN PROYECTADOS EN PERSPECTIVA POR TANTO LAS MEDIDAS DE LONGITUD NO SON REALES, SE DEBEN TOMAR LAS MEDIDAS EN LOS DETALLES Y PLANOS EN PLANTA, SALVO LAS QUE SE MUESTRAN.

A-08 FACHADA NORTE  
ESCALA 1:75

ESCALA GRÁFICA

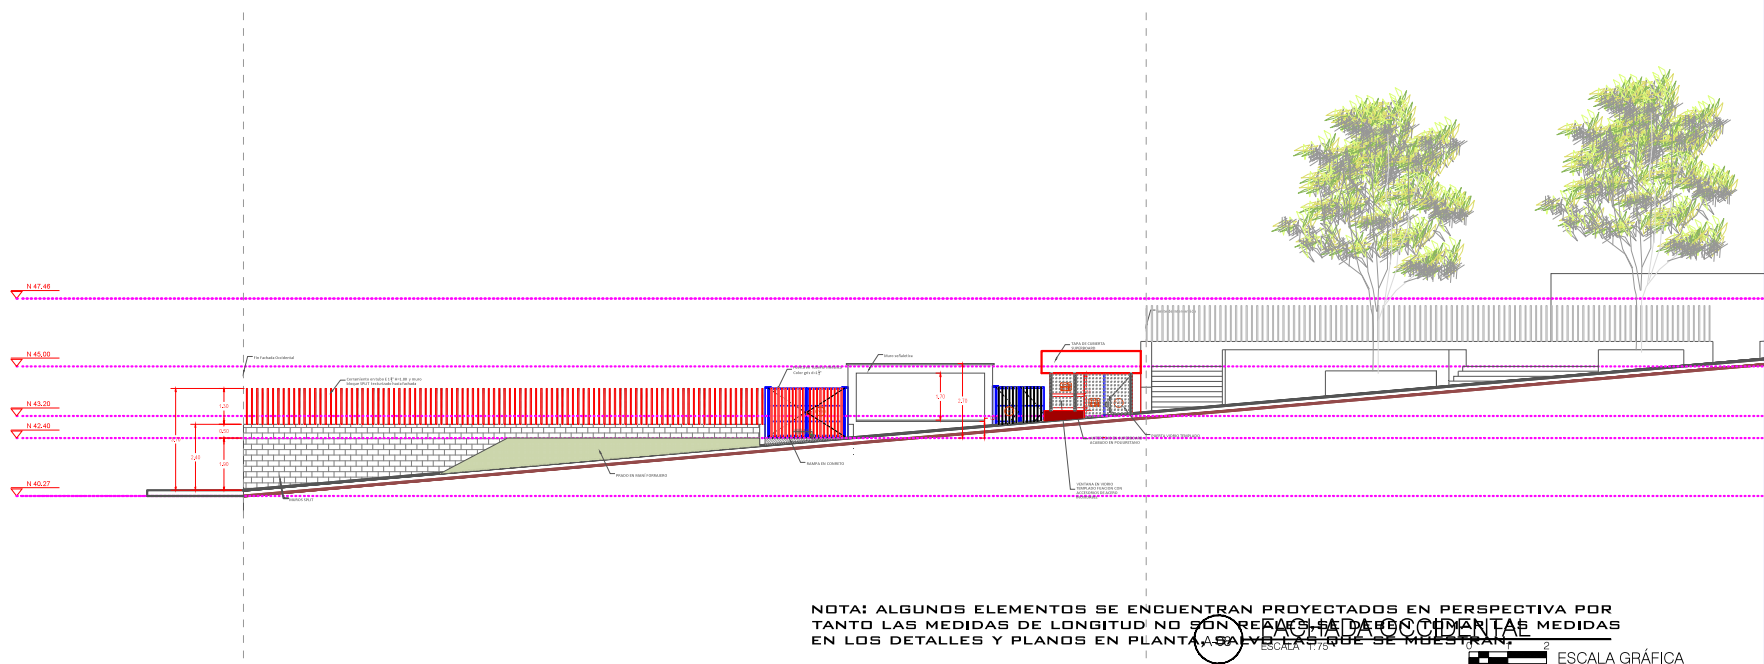

NOTA: ALGUNOS ELEMENTOS SE ENCUENTRAN PROYECTADOS EN PERSPECTIVA POR TANTO LAS MEDIDAS DE LONGITUD NO SON REALES, SE DEBEN TOMAR LAS MEDIDAS EN LOS DETALLES Y PLANOS EN PLANTA, SALVO LAS QUE SE MUESTRAN.

A-09 FACHADA OCCIDENTAL  
ESCALA 1:75

ESCALA GRÁFICA

|   |             |       |                |    |    |
|---|-------------|-------|----------------|----|----|
| PLANCHETA N.º   | A-P-08      | DE    | 8              | DE | 12 |
|   |             |       |                |    |    |
| PROYECTO   |             |       |                |    |    |
| <b>NUEVOS ESCENARIOS DEPORTIVOS Y ACUÁTICOS EN EL CAMPUS DE LA UNIVERSIDAD TECNOLÓGICA DE PEREIRA.</b><br><b>PISCINA SEMIOLÍMPICA, PISCINA DE FORMACIÓN Y ÁREAS EXTERIORES.</b> |             |       |                |    |    |
| DISEÑO ARQUITECTÓNICO   |             |       |                |    |    |
| Arq. JULIÁN ANDRÉS CARDENAS M.   |             |       |                |    |    |
| Mat. Prof. A25992010 de Ciénega   |             |       |                |    |    |
| Vo. Bo UTP   |             |       |                |    |    |
| SELLOS / OBSERVACIONES / MODIFICACIONES   |             |       |                |    |    |
| CONVENCIONES   |             |       |                |    |    |
|   |             |       |                |    |    |
| CONTIENE   |             |       |                |    |    |
| FACHADAS GENERALES   |             |       |                |    |    |
| ESCALA   | 1:75        | FECHA | DIE 7 de 2016  |    |    |
| ARCHIVO   | FECHA COPIA |       | FEB 27 de 2017 |    |    |
| PLANCHETA N.º   | A-P-08      | DE    | 8              | DE | 12 |