


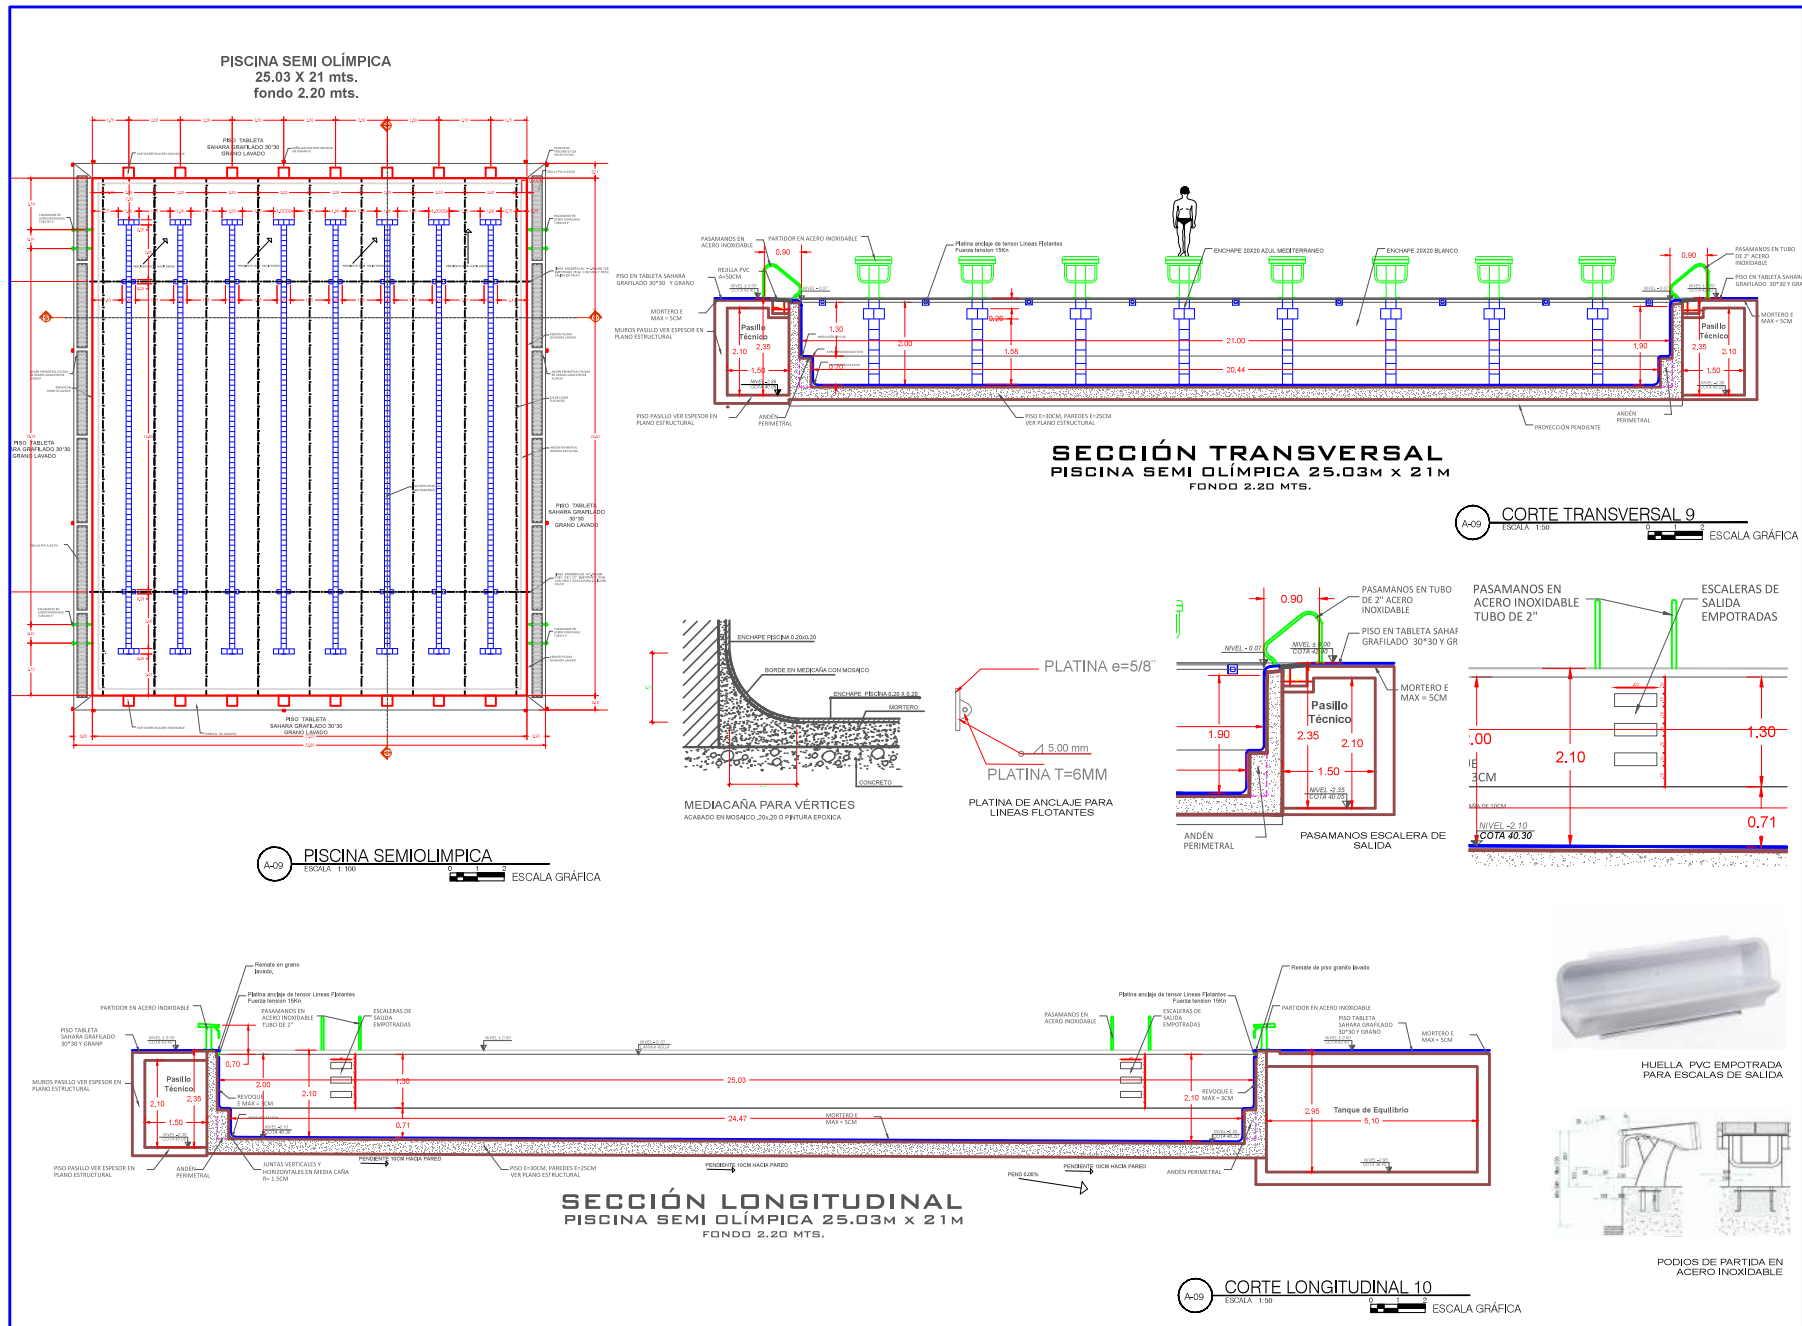

PLAN CHISPA NÚM. 9 DE 12 69-09 UTP Universidad Tecnológica de Pereira	PROYECTO NUEVOS ESCENARIOS DEPORTIVOS Y ACUÁTICOS EN EL CAMPUS DE LA UNIVERSIDAD TECNOLÓGICA DE PEREIRA. PISCINA SEMIOLÍMPICA, PISCINA DE FORMACION Y ÁREAS EXTERIORES.
DISEÑO ARQUITECTÓNICO Arq. JULIÁN ANDRÉS CARDENAS M. Md. Prof. A25992010 de Cables	Vo. Bo UTP
SELLOS / OBSERVACIONES / MODIFICACIONES	CONVENCIONES CONVIENE PISCINA SEMIOLÍMPICA PLANTA Y CORTES
ESCALA La indicada FECHA DIC 7 de 2015 ARCHIVO FECHA COPIA FEB 27 de 2017	FECHA DIC 7 de 2015 FECHA COPIA FEB 27 de 2017
PLAN CHISPA NÚM. 9 DE 12	PLAN CHISPA NÚM. 9 DE 12