


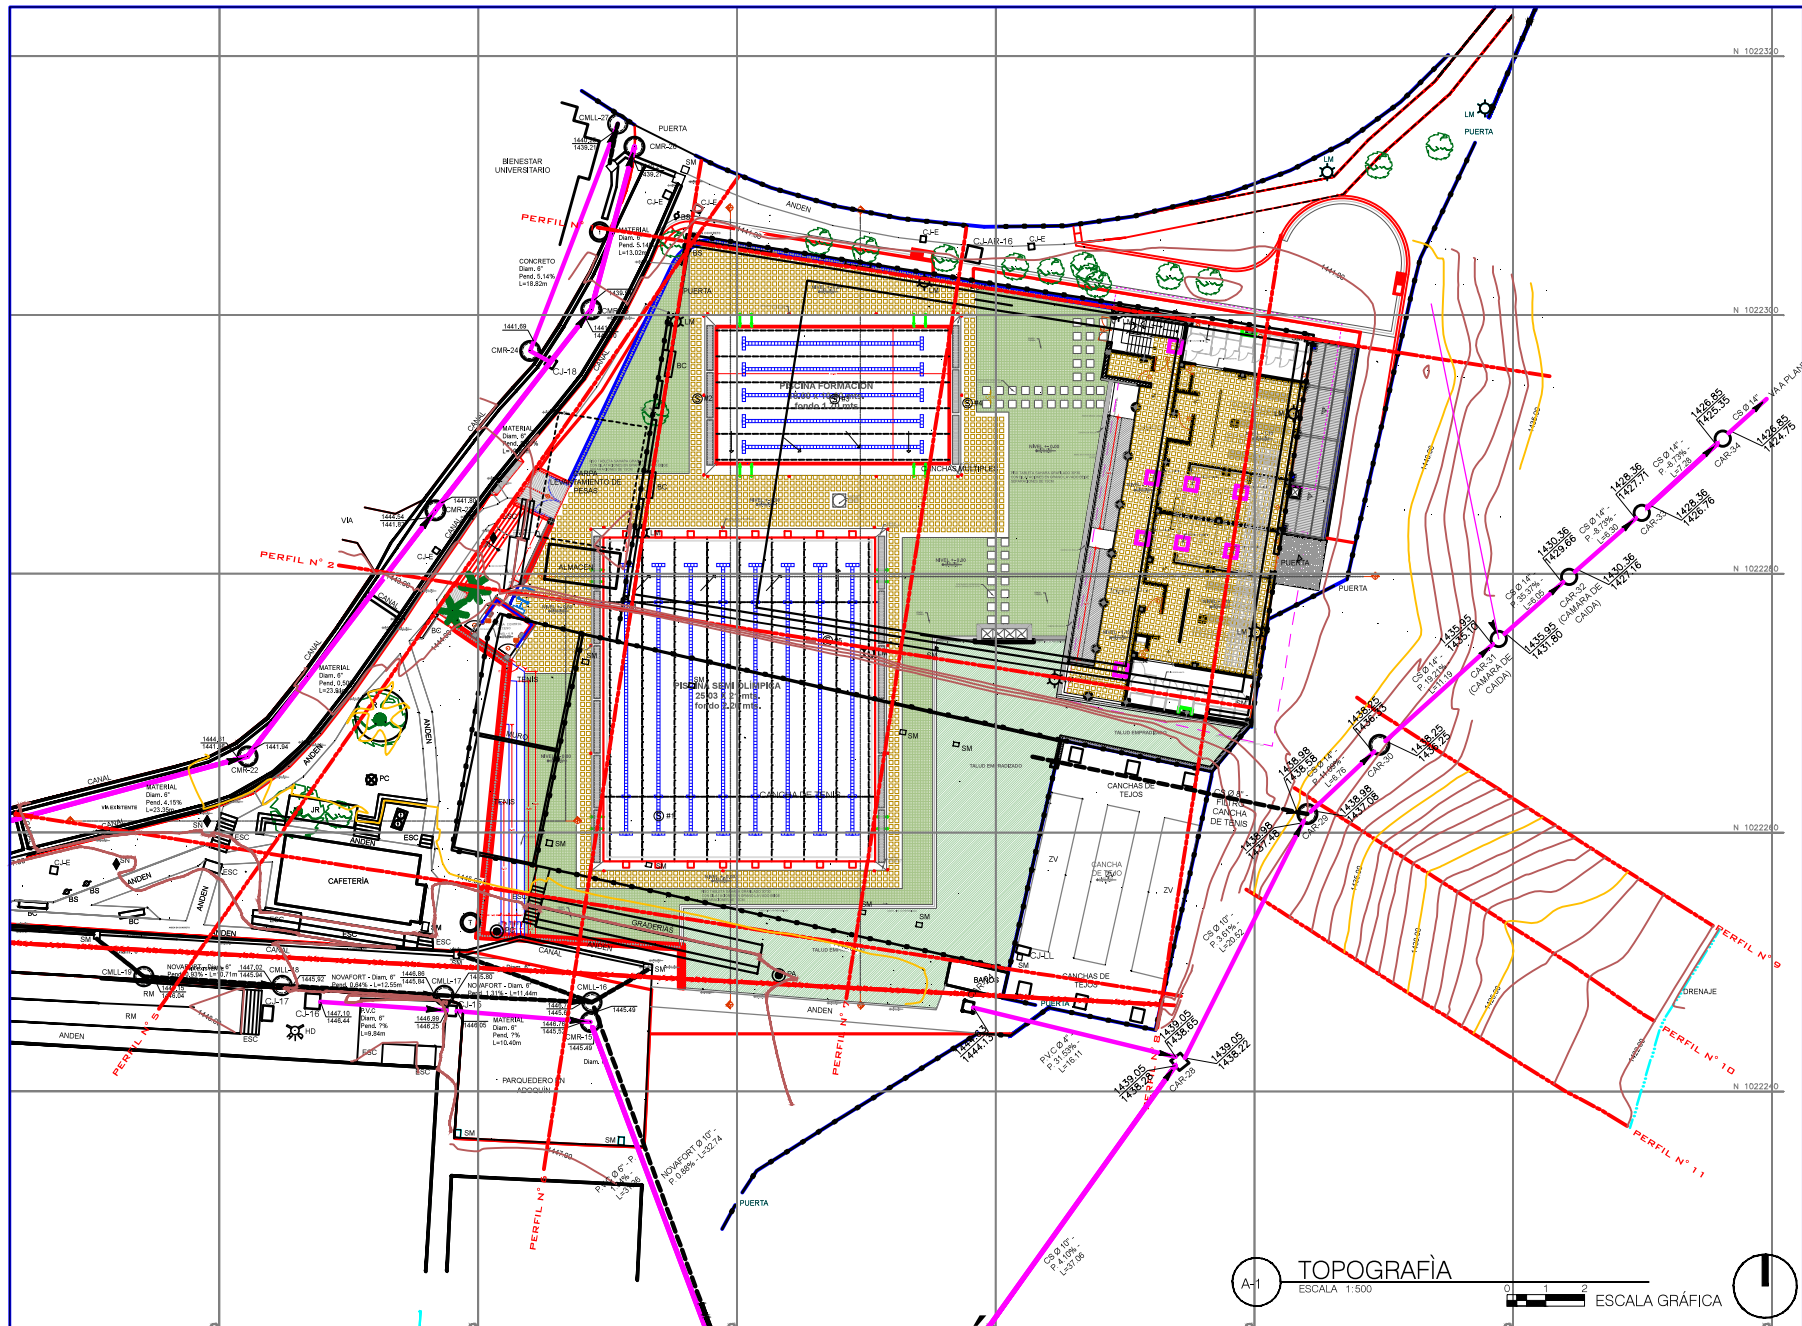

Universidad Tecnológica de Pereira

PROYECTO

NUEVOS ESCENARIOS DEPORTIVOS Y ACUATICOS EN EL CAMPUS DE LA UNIVERSIDAD TECNOLÓGICA DE PEREIRA.

PISCINA SEMIOLIMPICA, PISCINA DE FORMACION Y ÁREAS EXTERIORES.

DISEÑO ARQUITECTÓNICO

Arq. JULIÁN ANDRÉS CARDENAS M.

Mst. Prof. A25902010 de Cades

Va. Bo UTP

SELLOS / OBSERVACIONES / MODIFICACIONES

CONVENCIONES

TOPOGRAFIA

ESCALA 1:500

FECHA: 02-14-2015

ARCHIVO: 02-14-2015

FECHA COPIA: FEB 27 de 2017

PLANTILLA: A-TP-1

1 de 1