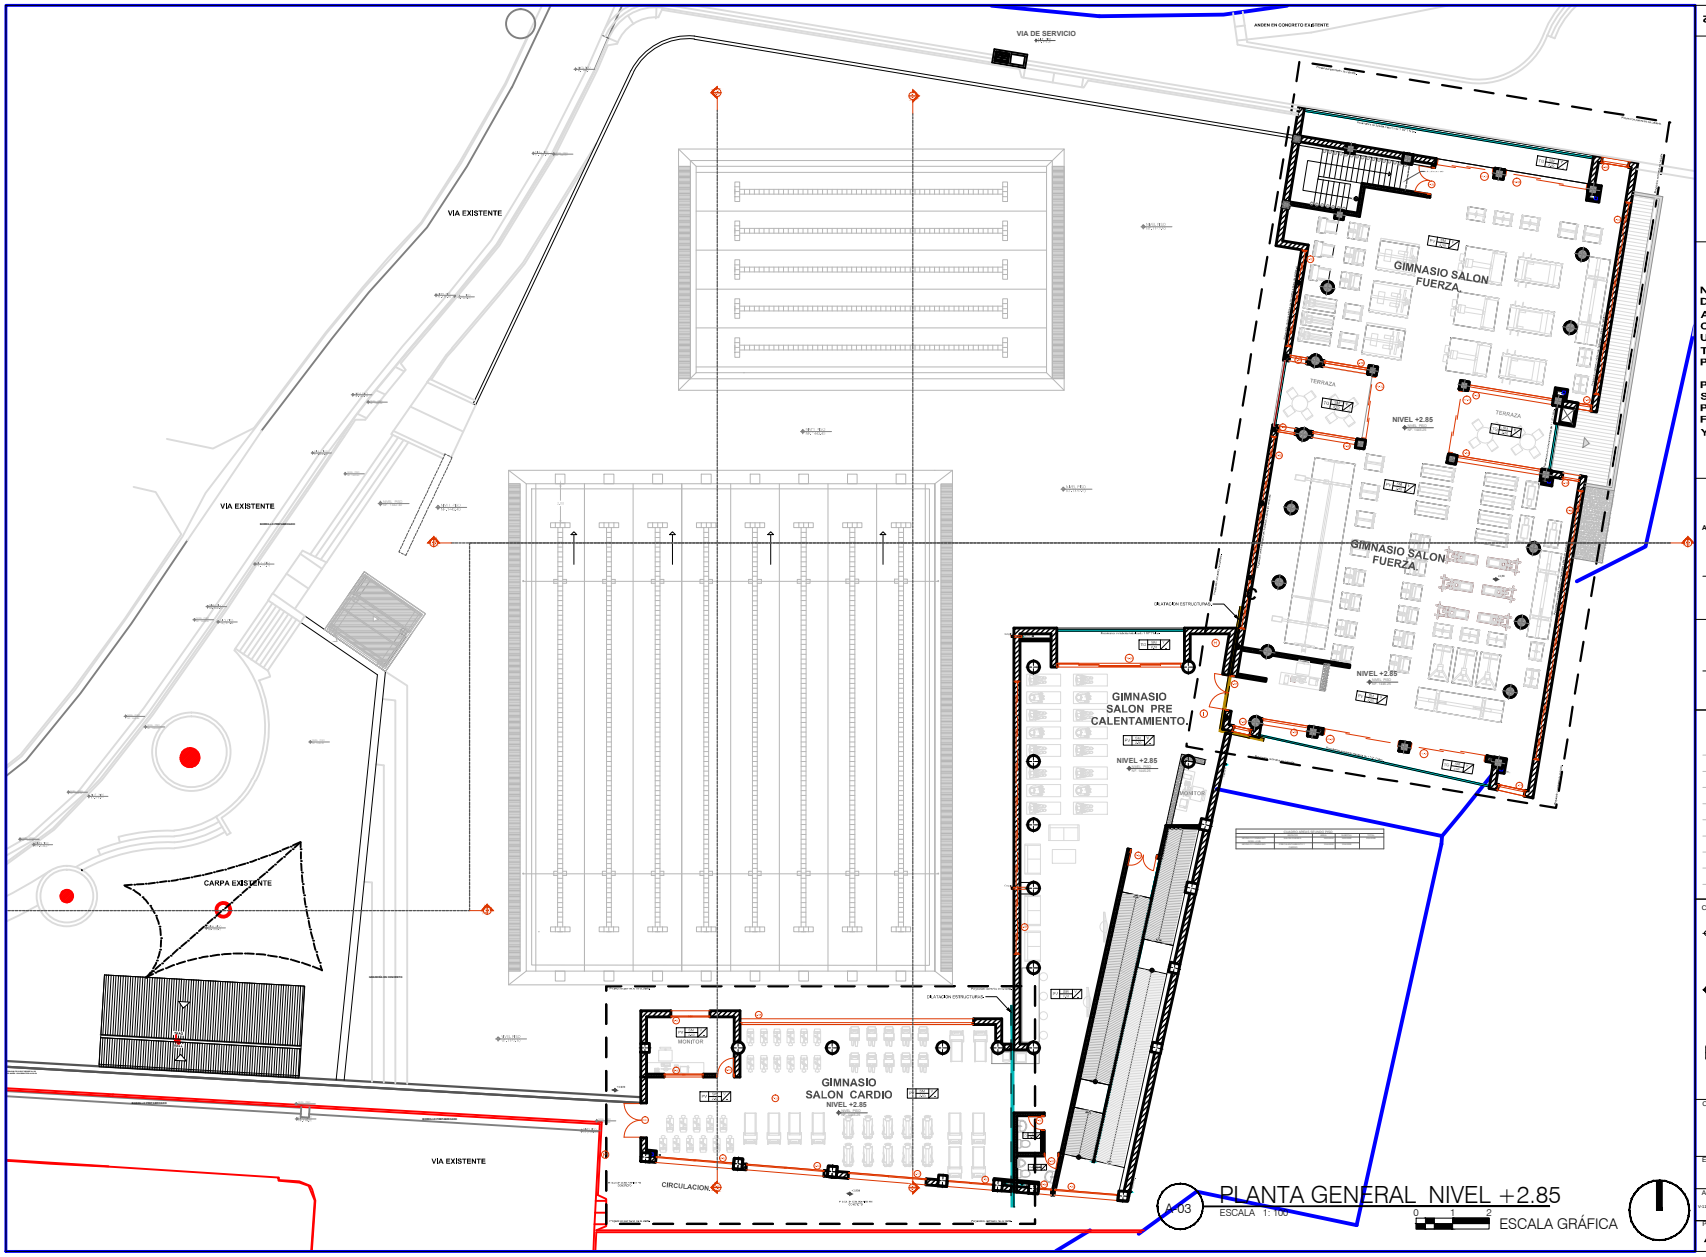

PLANCHA No. A-P- 03 DE 3 DE 12

Universidad Tecnológica de Pereira

PROYECTO

NUEVOS ESCENARIOS DEPORTIVOS Y ACUÁTICOS EN EL CAMPUS DE LA UNIVERSIDAD TECNOLOÓGICA DE PEREIRA.

PISCINA SEMIOLIMPICA, PISCINA DE FORMACION Y ÁREAS EXTERIORES.

DISEÑO ARQUITECTÓNICO

Arq. JULIÁN ANDRÉS CÁRDENAS M.

Mat. Prof. A25992010 de Caldas

Vo. Bo UTP

SELLOS / OBSERVACIONES/ MODIFICACIONES

CONVENCIONES

CONTIENE

PLANTA GENERAL NIVEL +2.85

ESCALA	FECHA
1:100	DIC 7 de 2016
ARCHIVO	FECHA COPIA
V-11 PISCINAS (27-02-2016).Dwg	FEB 27 de 2017
PLANCHA No. A-P-03	DE 3 DE 12