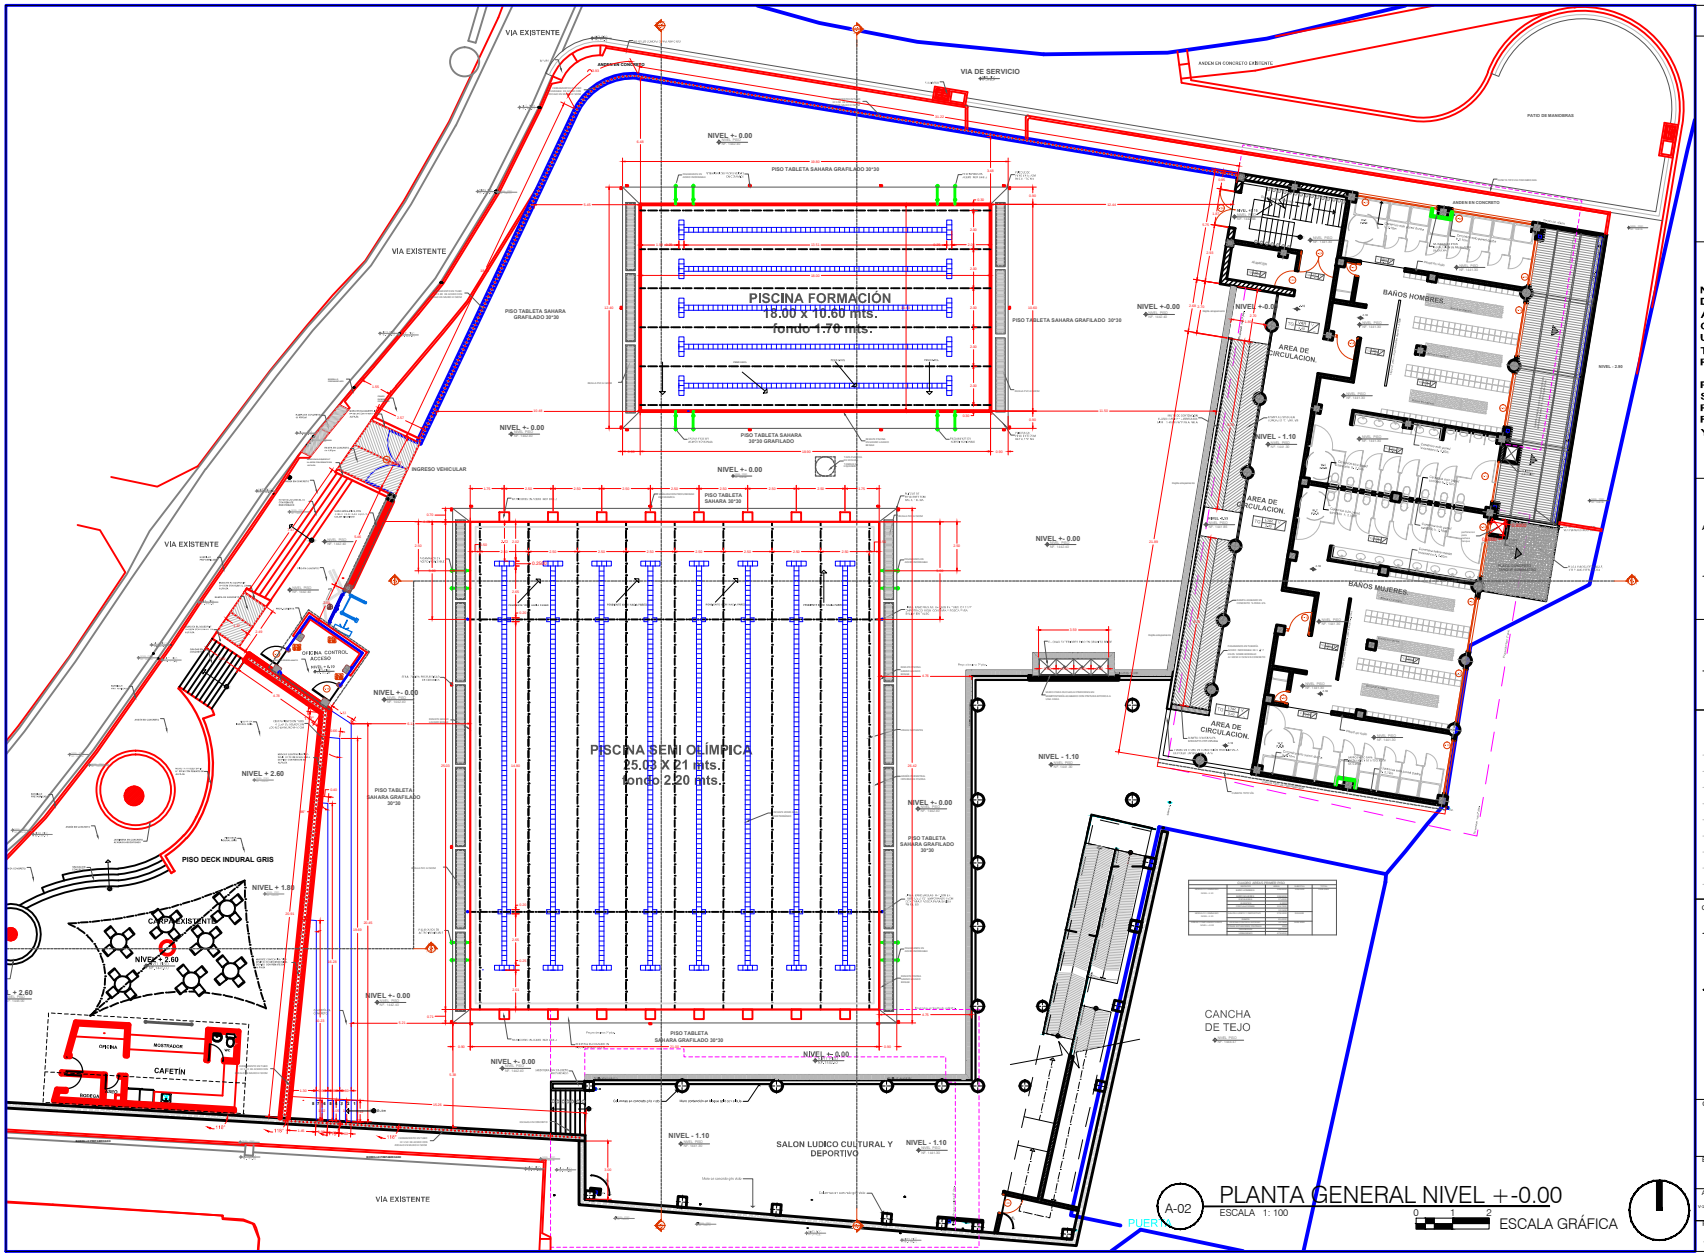

A-02 PLANTA GENERAL NIVEL +-0.00

ESCALA 1: 100

0 1 2 ESCALA GRÁFICA

PLANCHA No. A-P- 02 DE 12

Universidad Tecnológica de Pereira

PROYECTO

NUEVOS ESCENARIOS DEPORTIVOS Y ACUÁTICOS EN EL CAMPUS DE LA UNIVERSIDAD TECNOLOÓGICA DE PEREIRA.

PISCINA SEMIOLIMPICA, PISCINA DE FORMACION Y ÁREAS EXTERIORES.

DISEÑO ARQUITECTÓNICO

Arq. JULIÁN ANDRÉS CÁRDENAS M.

Mat. Prof. A25992010 de Caldas

Vo. Bo UTP

SELLOS / OBSERVACIONES/ MODIFICACIONES

CONVENCIONES

CONTIENE

PLANTA GENERAL NIVEL +-0.00

ESCALA 1:100	FECHA DIC 7 de 2016
ARCHIVO V-11 PISCINAS (27-02-2016).Dwg	FECHA CÓPIA FEB 27 de 2017
PLANCHA No. A-P-02	DE 2 DE 12