



AREA DE INTERVENCION ESC 1:200

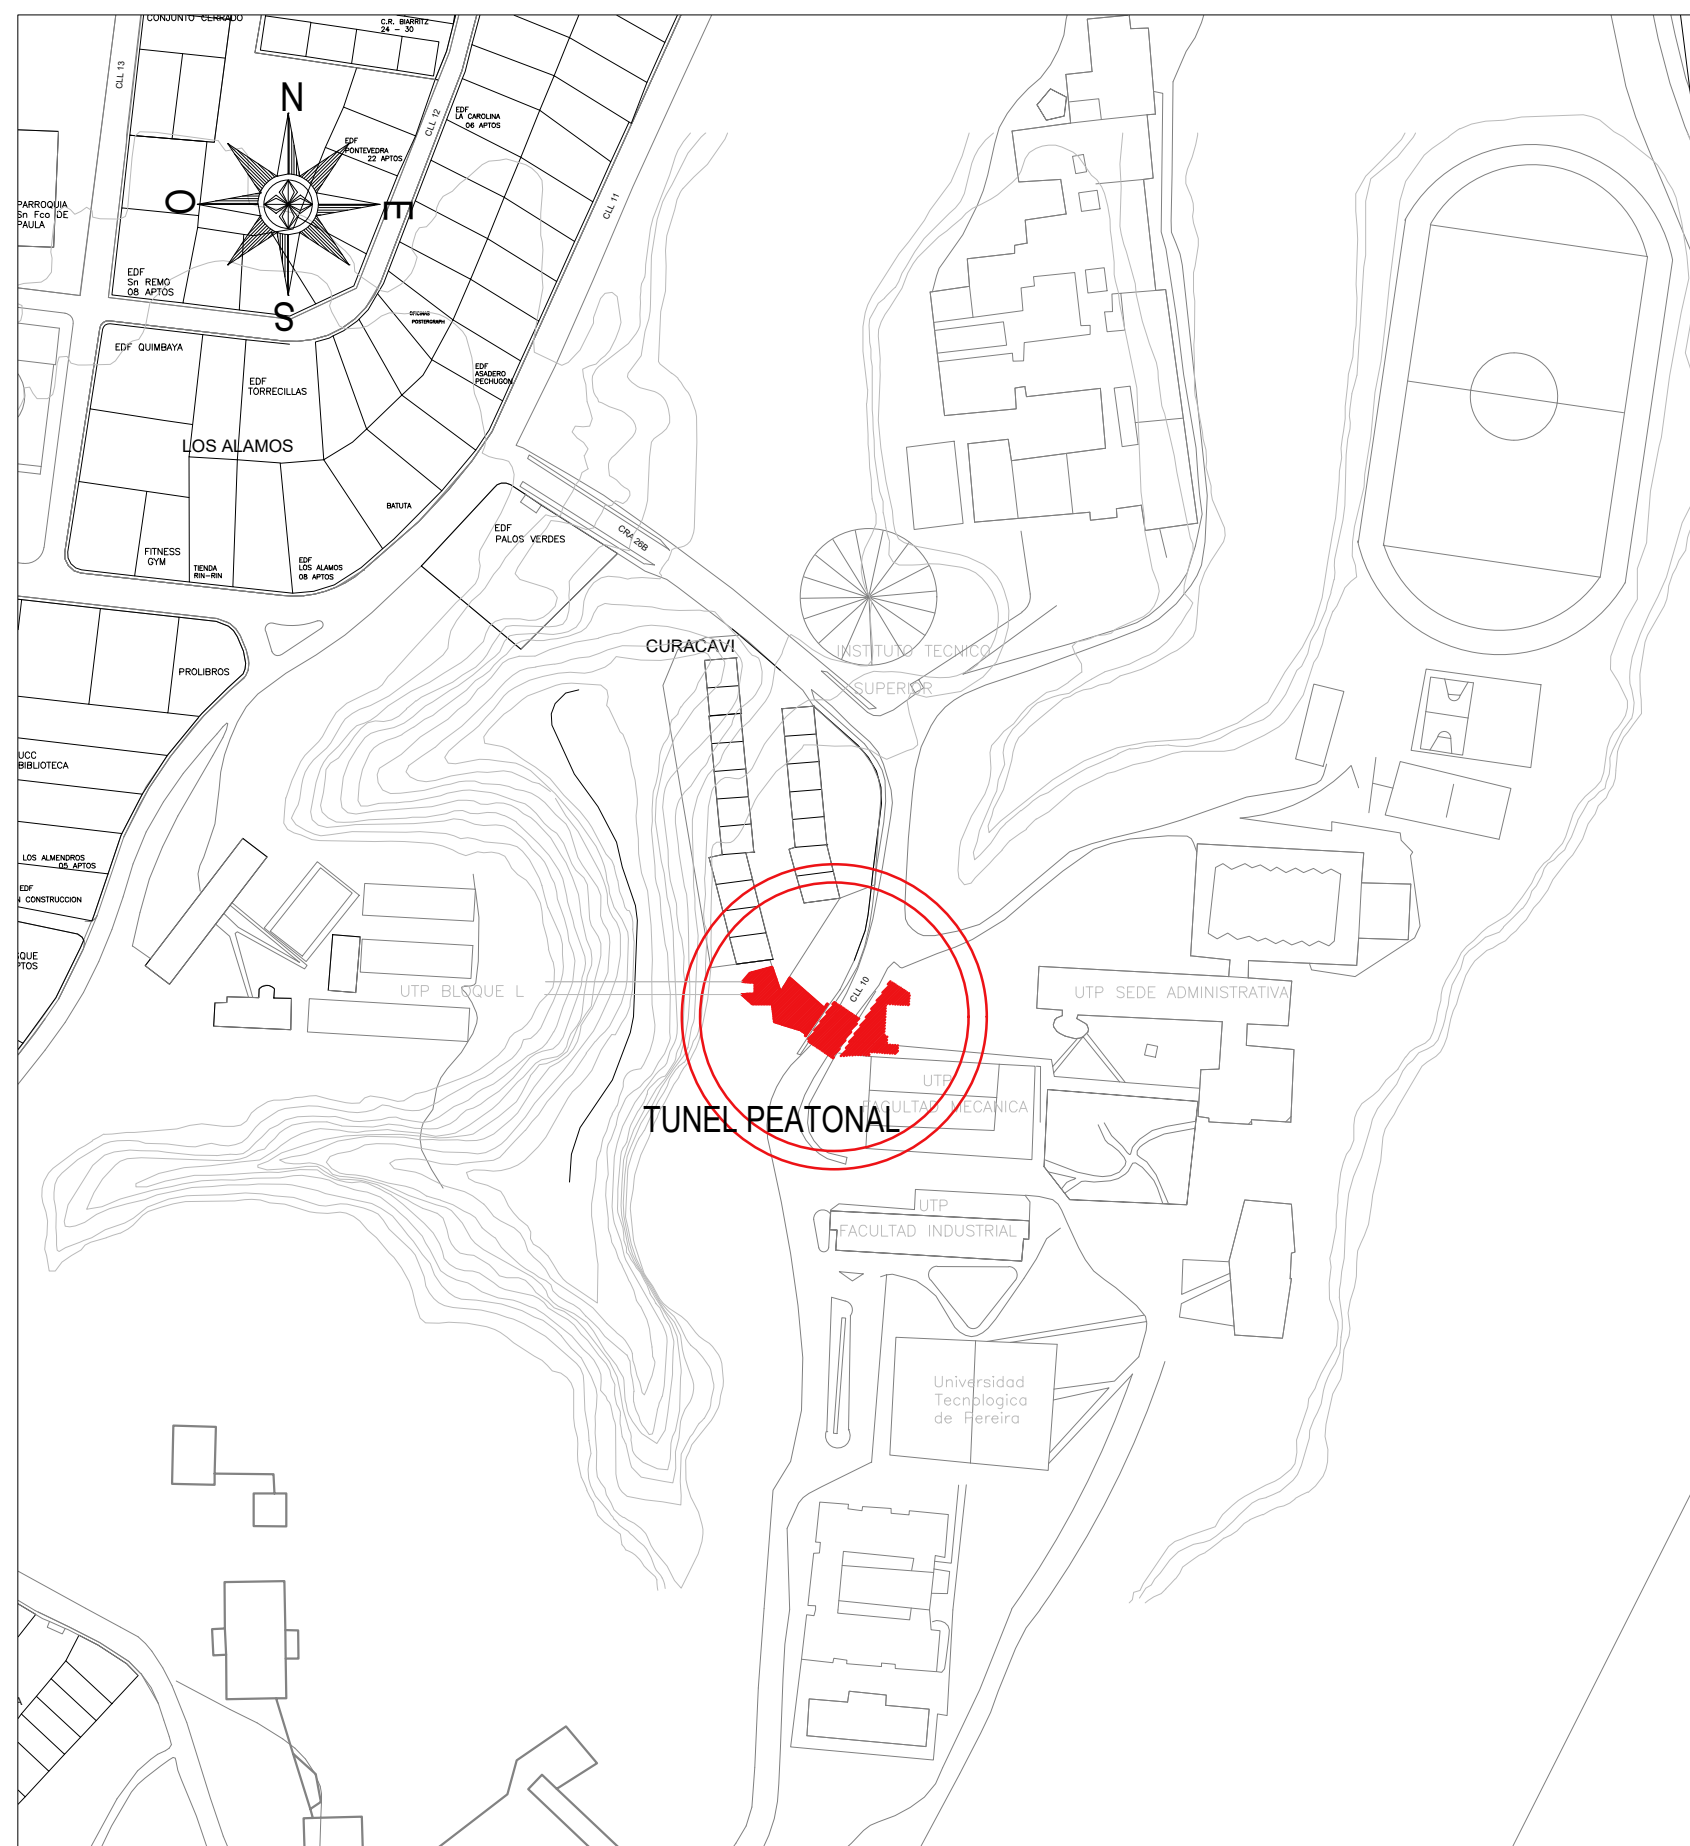


LOCALIZACION GENERAL ESC 1:2500



PERFIL VIAL ESC 1:100

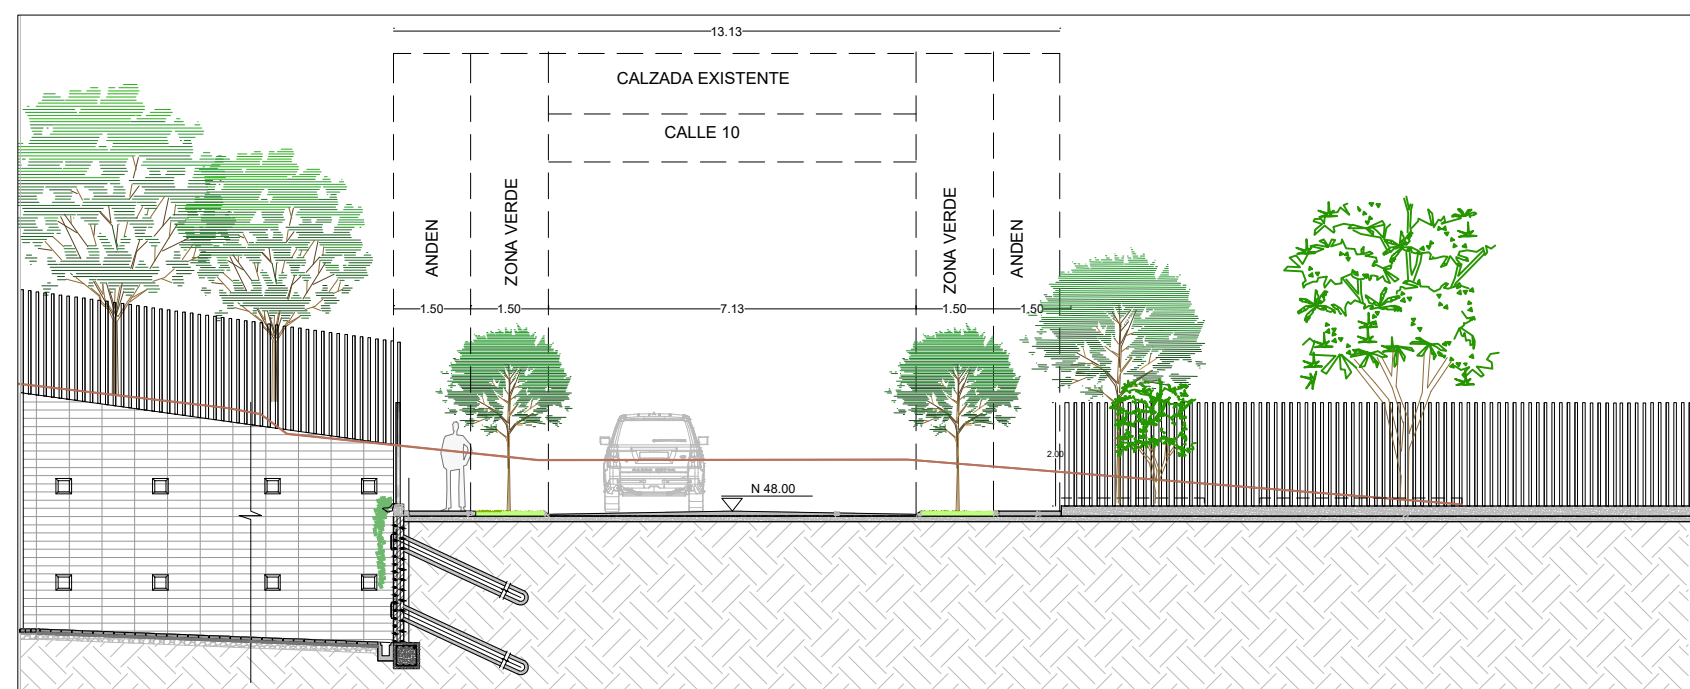

PERFIL VIAL SOBRE EL TUNEL ESC 1:100

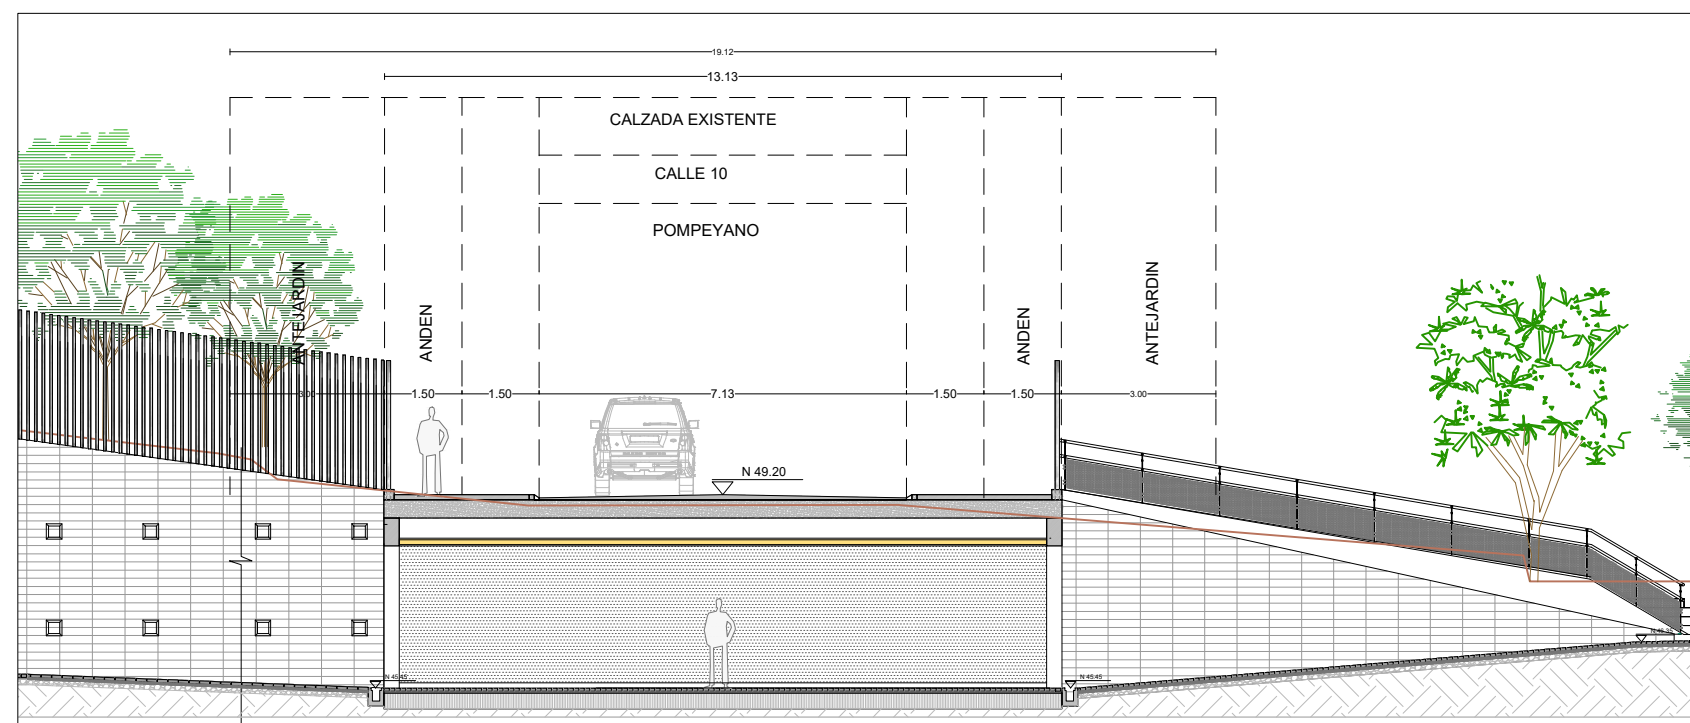

90 10		ARQ -01	
UNIVERSIDAD TECNOLOGICA DE PEREIRA			
			
			
PROYECTO			
TUNEL PEATONAL CONEXION MECANICA BLOQUE L PEREIRA 2016			
CONSULTORIA URBANISTICA Y ARQUITECTONICA			
ARQUITECTO CARLOS MAURICIO GIRALDO QUINTERO MAT. A1701989-9302654			
			
EQUIPO ARQUITECTO: DISEÑO ARQUITECTO CARLOS MAURICIO GIRALDO QUINTERO DESARROLLO TUNEL PEATONAL UTP			
CONVENCIONES			
MATERIALES			
MODIFICACIONES			
APROBACIONES			
V.O. DEL RESPONSABLE		V.O. DEL PROPIETARIO	
		UNIVERSIDAD TECNOLOGICA DE PEREIRA	
CONTIENE			
PLANTA GENERAL, AREA DE INTERVENCION, PERFIL VIAL			
ESCALA	INDICADA	FECHA	OCTUBRE-2016
ARCHIVO			
DIBUJO JESSICA GUTIERREZ		PLANTILLA	
REVISOR		PLANTILLA	
ARQ -01		01 06	