




CORTE A-A

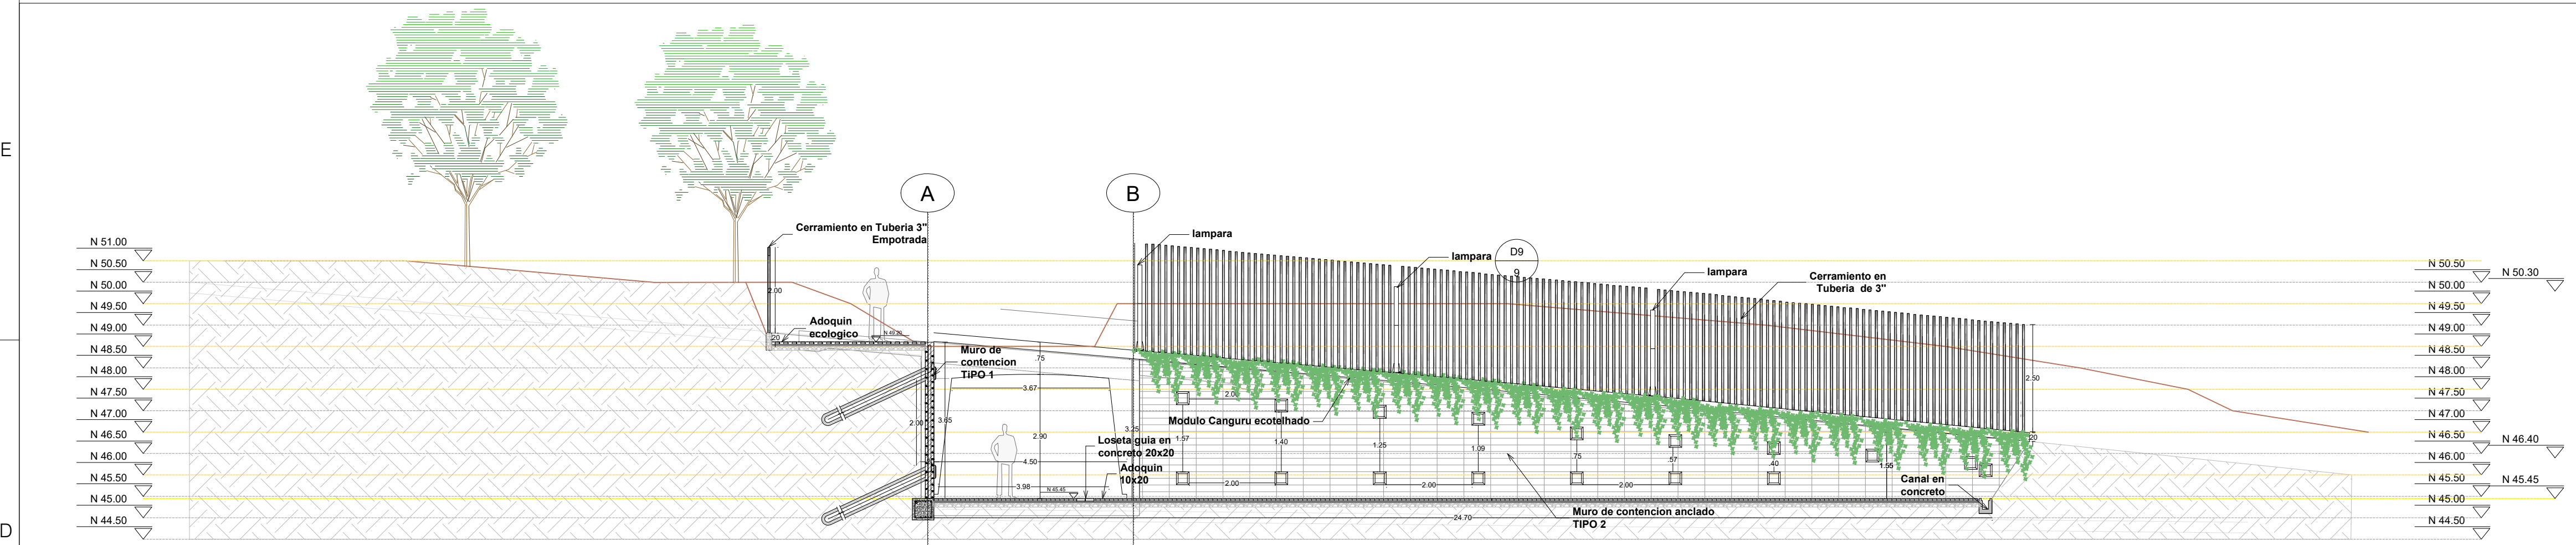

CORTE B-B

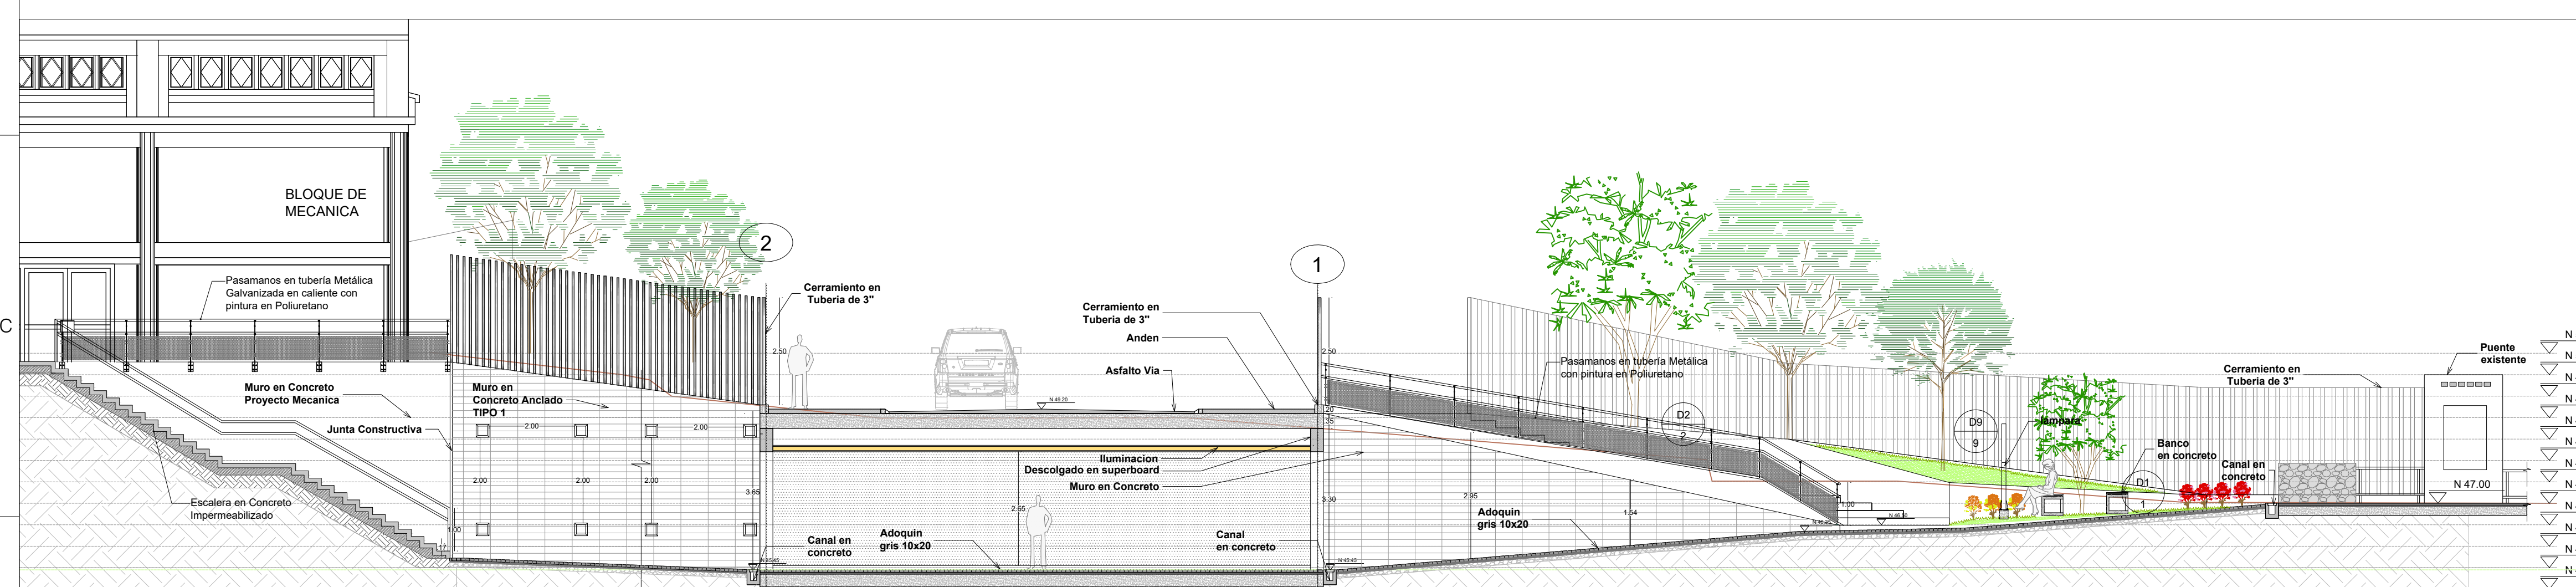

CORTE C-C

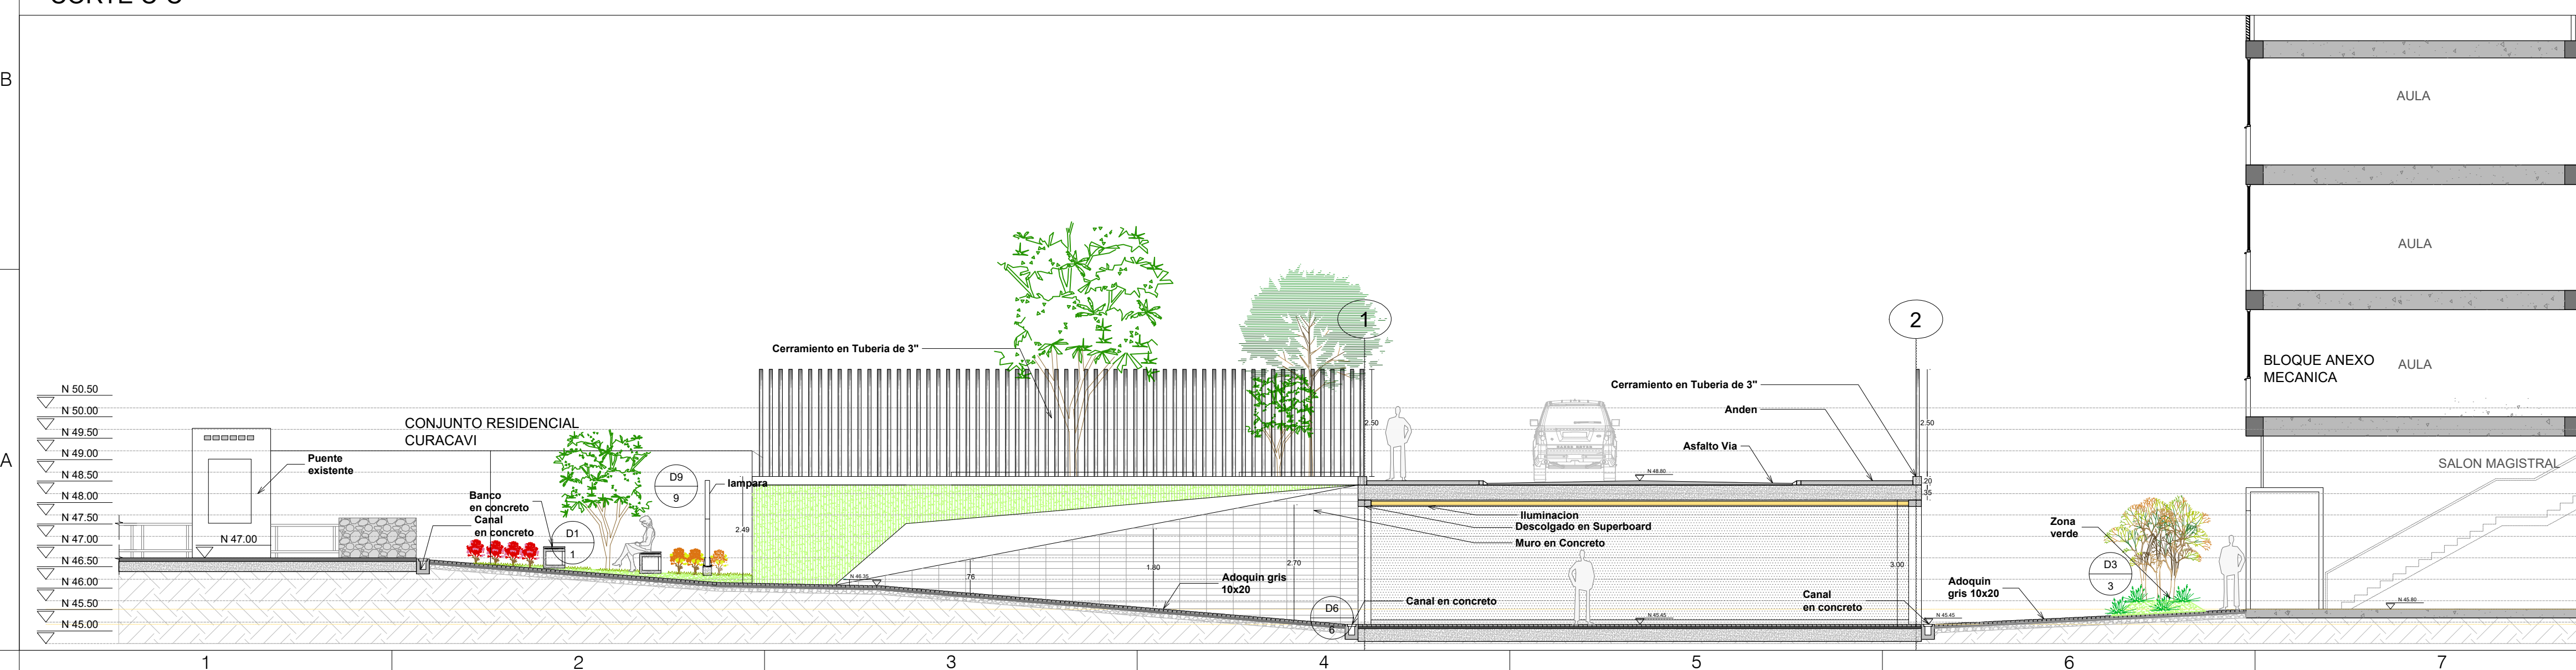

06
04

ARQ-04

UNIVERSIDAD
TECNOLOGICA
DE PEREIRA

Universidad
Tecnológica
de Pereira



PROYECTO

TUNEL PEATONAL
CONEXION
MECANICA
BLOQUE L


PEREIRA 2016

CONSULTORIA URBANISTICA Y ARQUITECTONICA

ARQUITECTO

CARLOS MAURICIO GIRALDO
QUINTERO

MAE: A17041989-930264

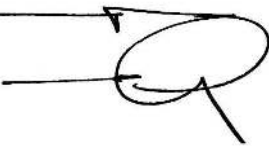

EQUIPO ARQUITECTOS

PROYECTO

ARQUITECTO

CARLOS MAURICIO GIRALDO QUINTERO

DESARROLLO

TUNEL PEATONAL UTP

CONVENCIONES

MATERIALES

MODIFICACIONES

1
2
3
4
5
6
7

APROBACIONES

NO SE APROBADO

NO SE APROBADO

UNIVERSIDAD
TECNOLOGICA
DE PEREIRA

CONTIENE

CORTE A-B-C

ESCALA

1:100

FECHA

OCTUBRE-2016

ARCHIVO

DEBUIO

JESSICA GUTIERREZ

REVISOR

PLANO No.

ARQ-04

04
06