CORTE A-A

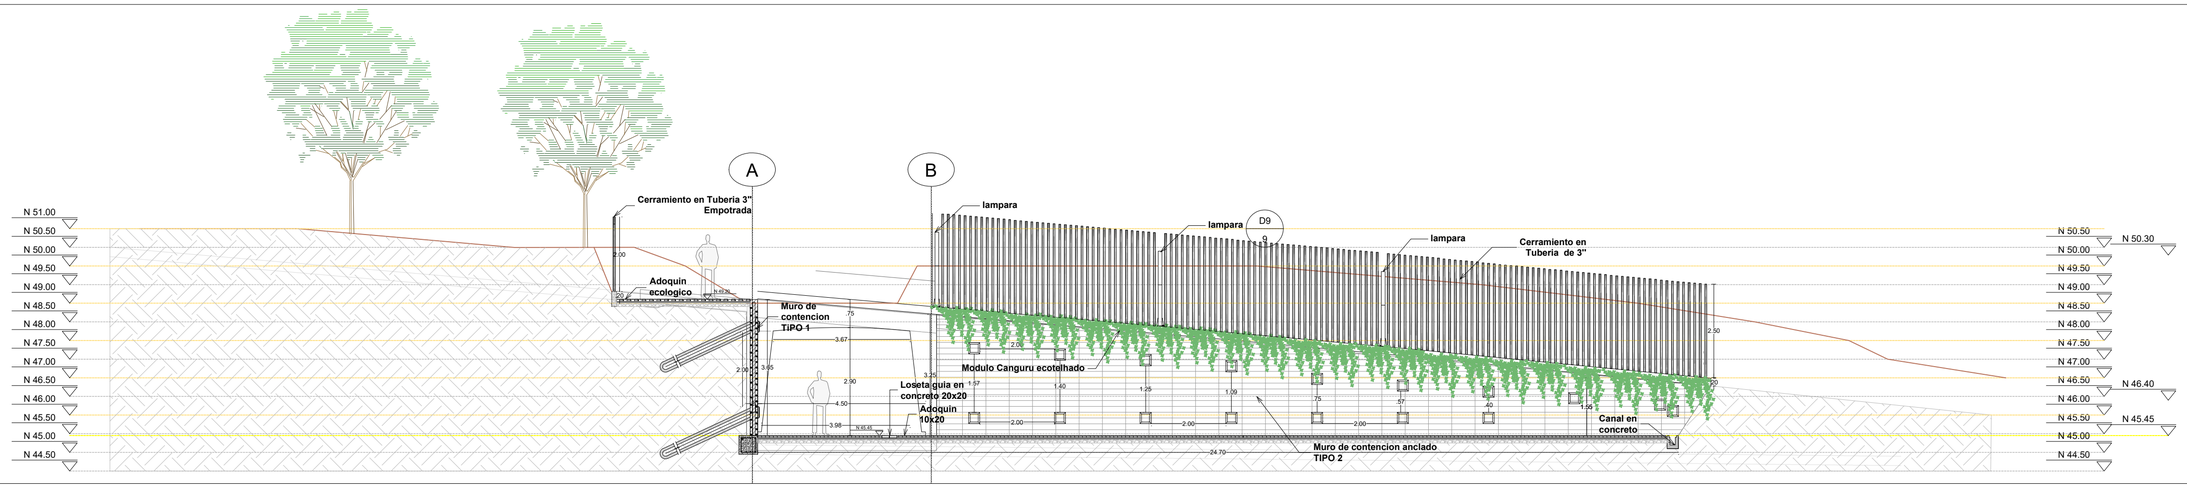

CORTE B-B

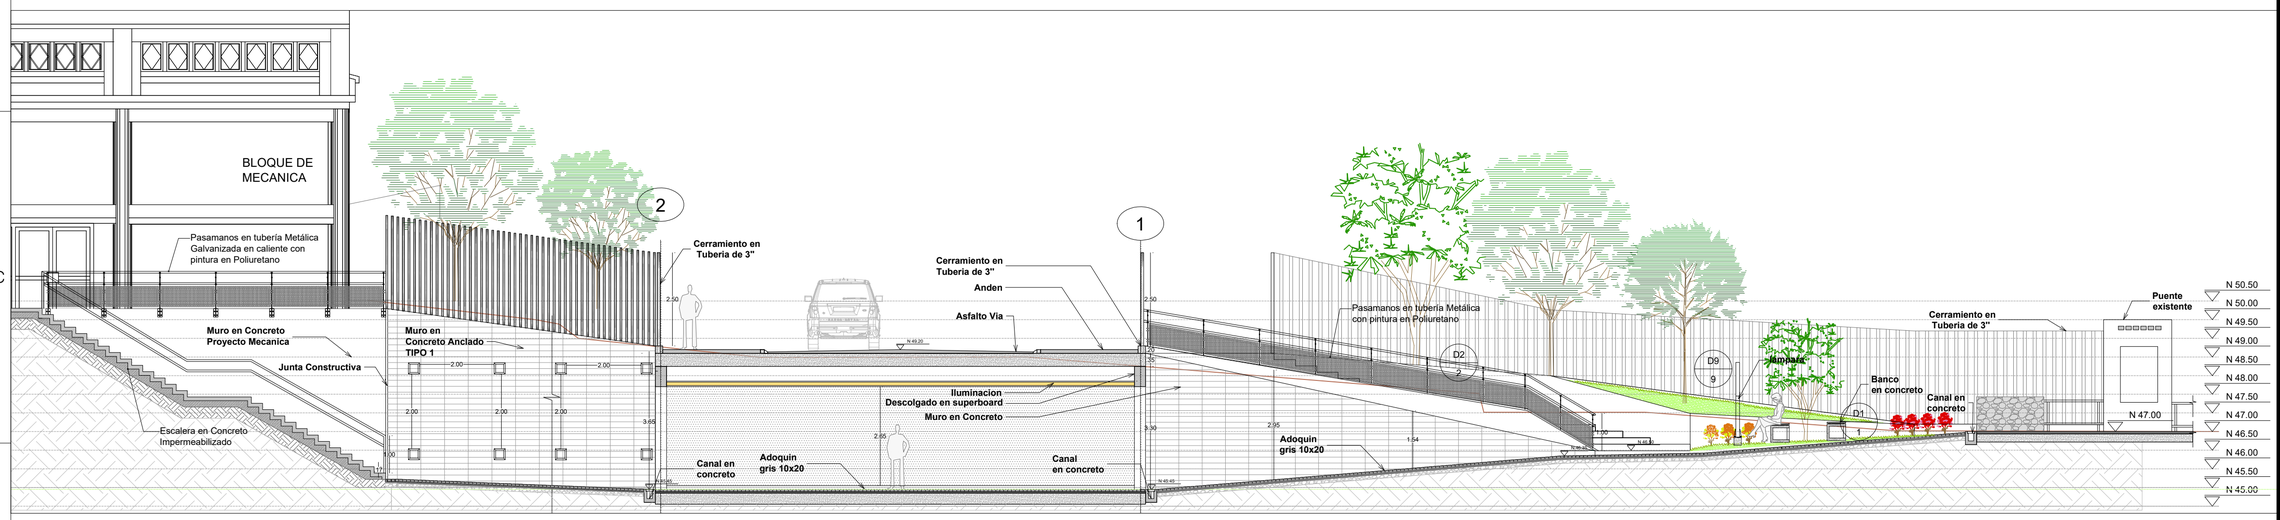

CORTE C-C

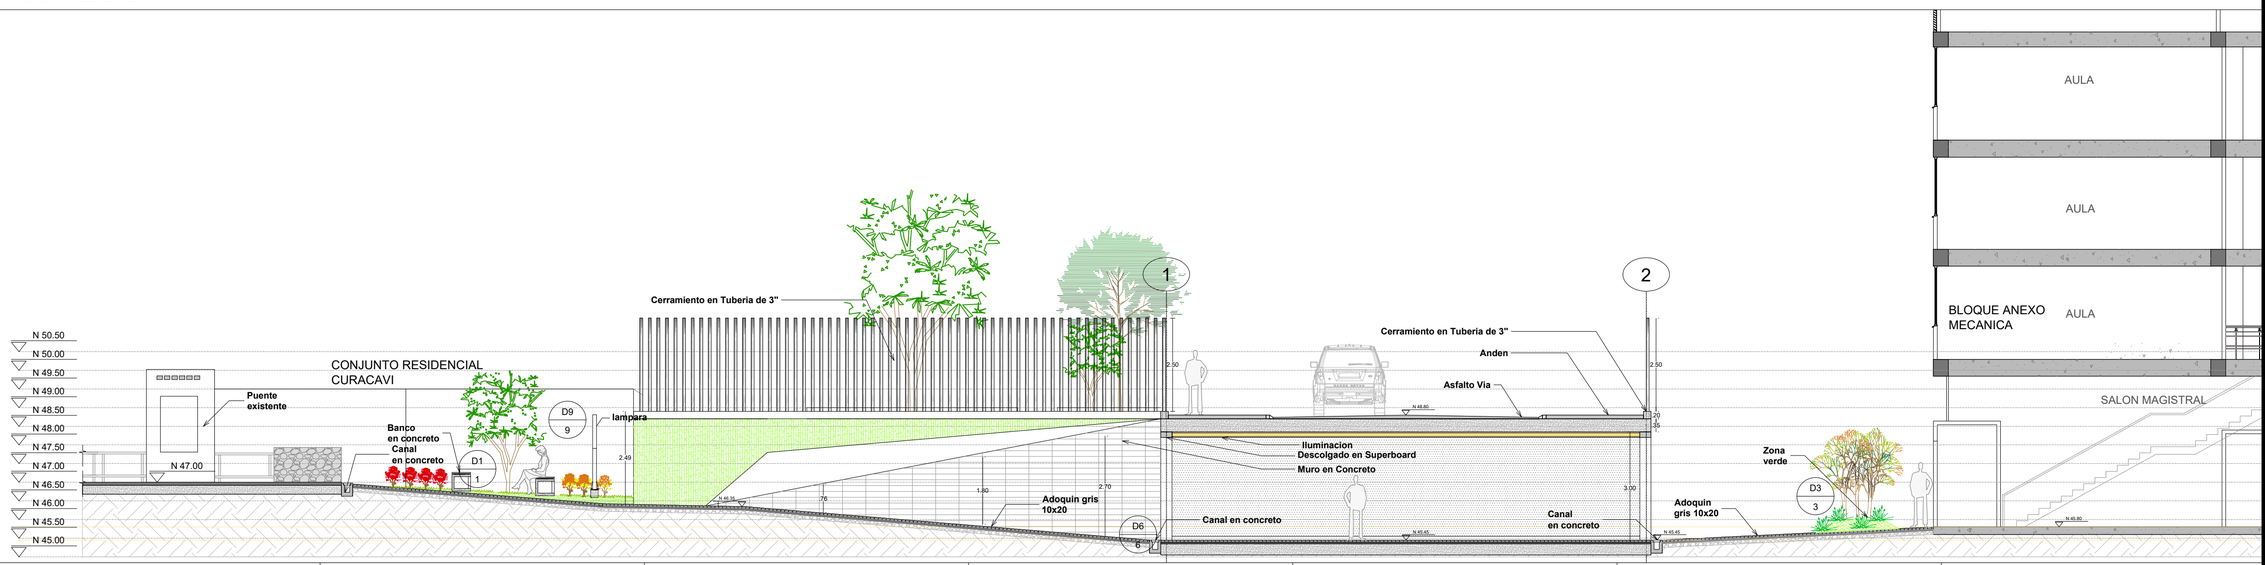

UNIVERSIDAD TECNOLOGICA DE PEREIRA

Universidad Tecnológica de Pereira

PROYECTO

TUNEL PEATONAL CONEXION MECANICA BLOQUE L

PEREIRA 2016

CONSULTORÍA URBANÍSTICA Y ARQUITECTÓNICA:

ARQUITECTO:
CARLOS MAURICIO GIRALDO QUINTERO
MAT. A17041999-10026454

EQUIPO ARQUITECTOS:
DISEÑO:
ARQUITECTO
CARLOS MAURICIO GIRALDO QUINTERO
DESARROLLO:
TUNEL PEATONAL UTP

CONVENCIONES

MATERIALES

MODIFICACIONES
1
2
3
4
5
6
7
8
9

APROBACIONES

Vo. Bo. INTERVENTOR

Vo. Bo. PROPIETARIO
UNIVERSIDAD TECNOLOGICA DE PEREIRA

CONTIENE
CORTE A-B-C

ESCALA 1:100
FECHA OCTUBRE-2016

ARCHIVO

DIBUJÓ
JESSICA GUTIERREZ

REVISIÓN
PLANO No. ARQ -04
PLANCHA No. 04 DE 06