




CORTE D-D

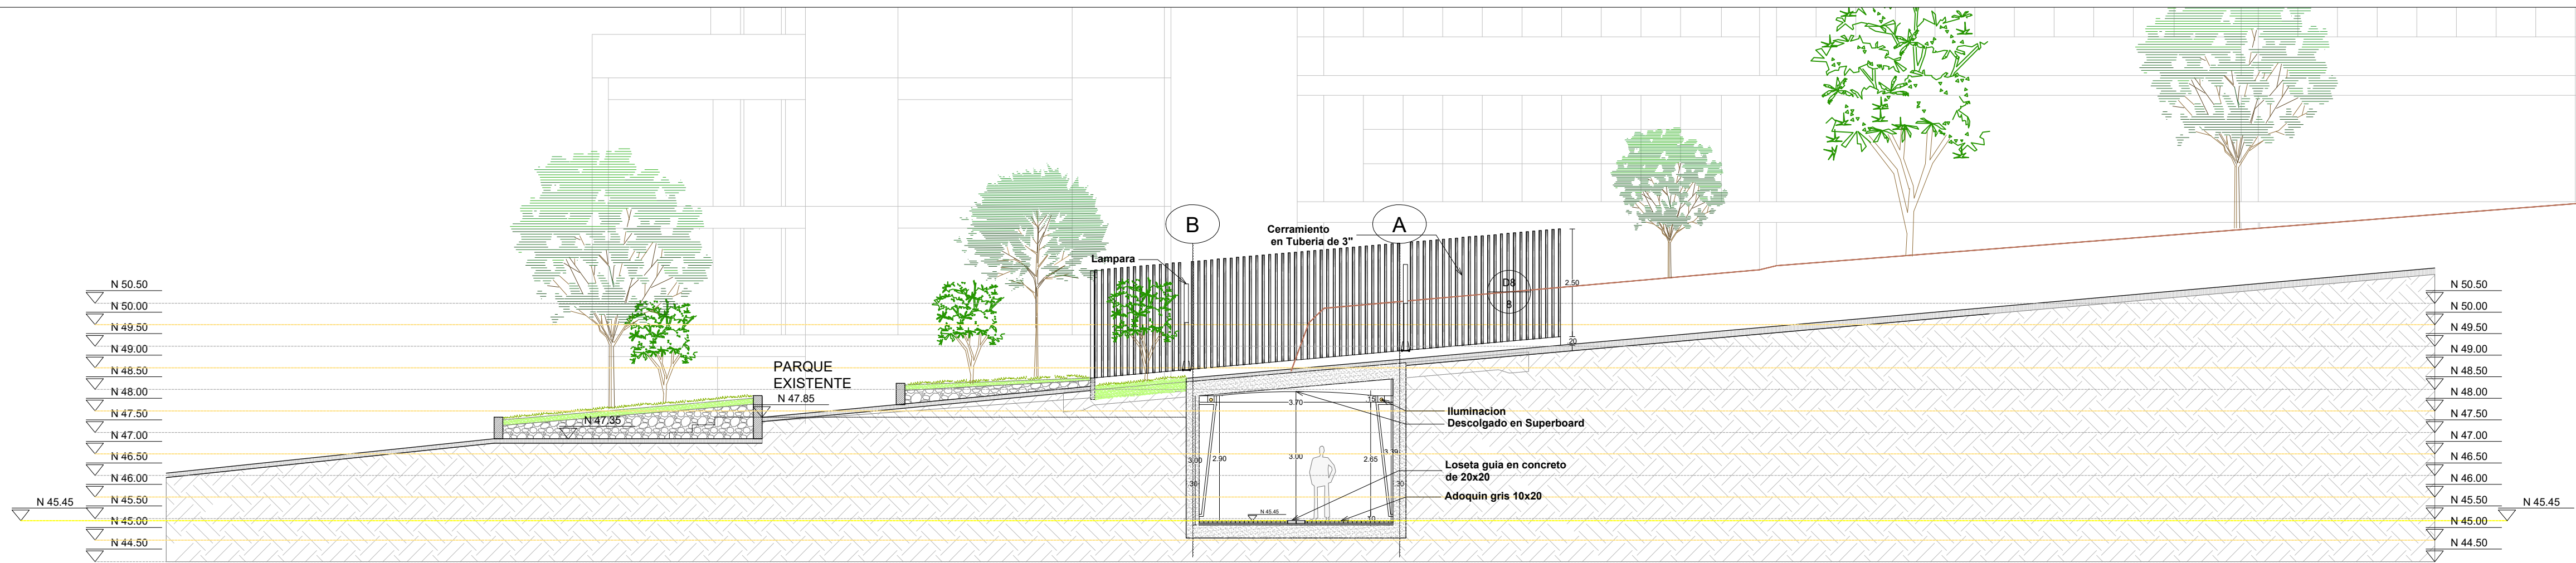

CORTE E-E

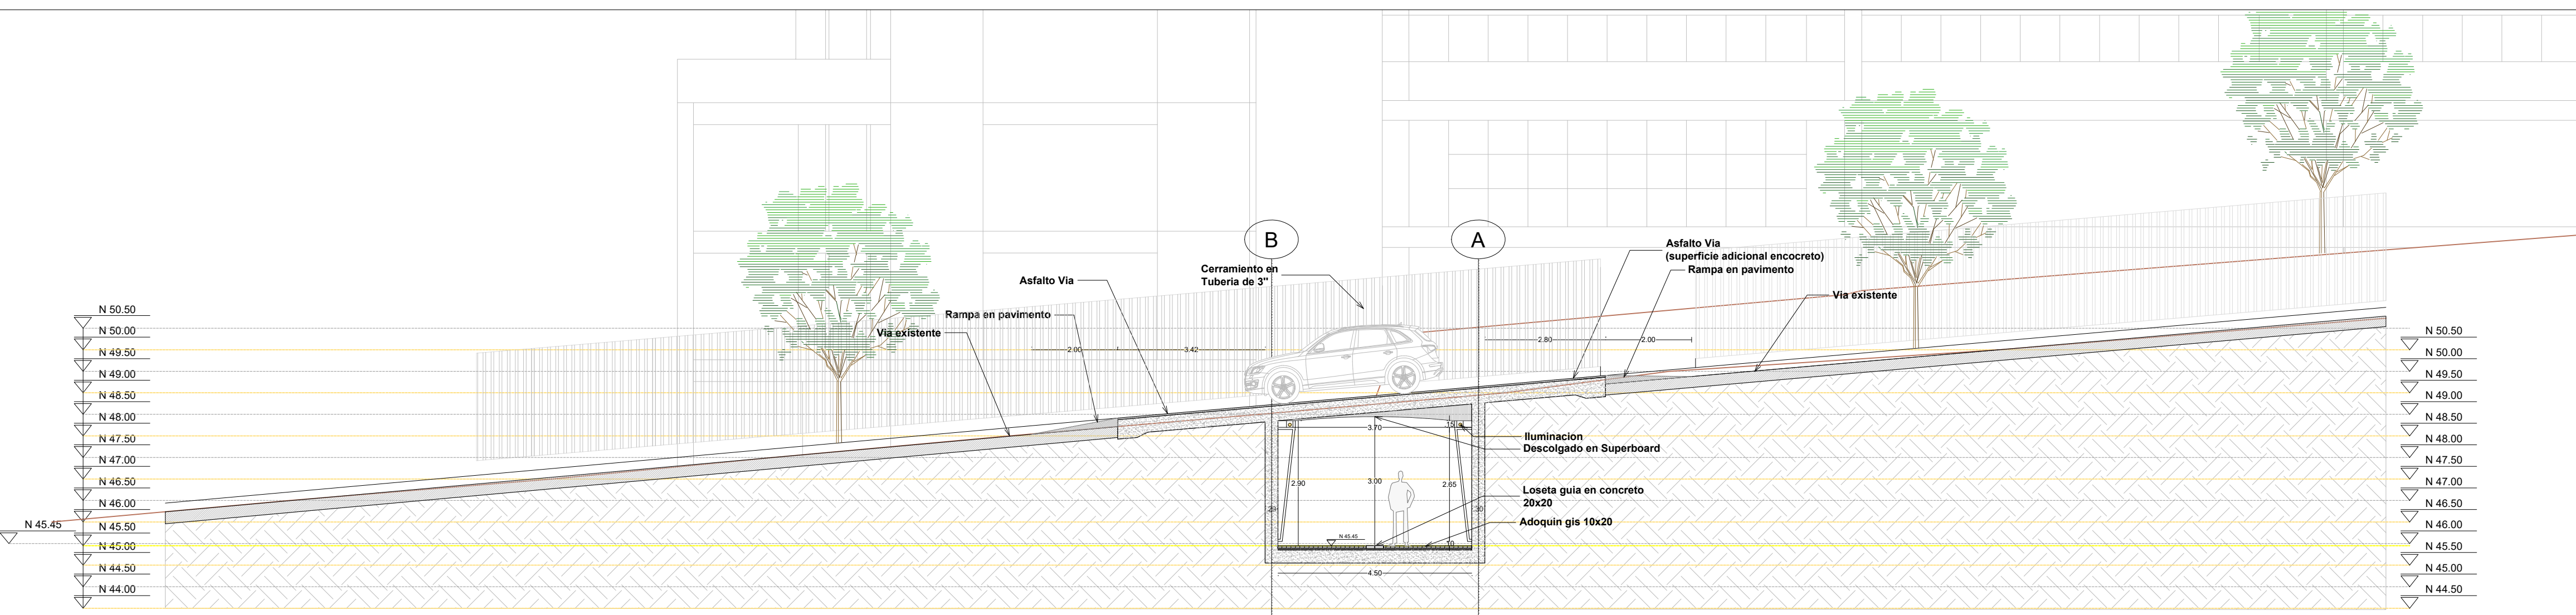

CORTE F-F

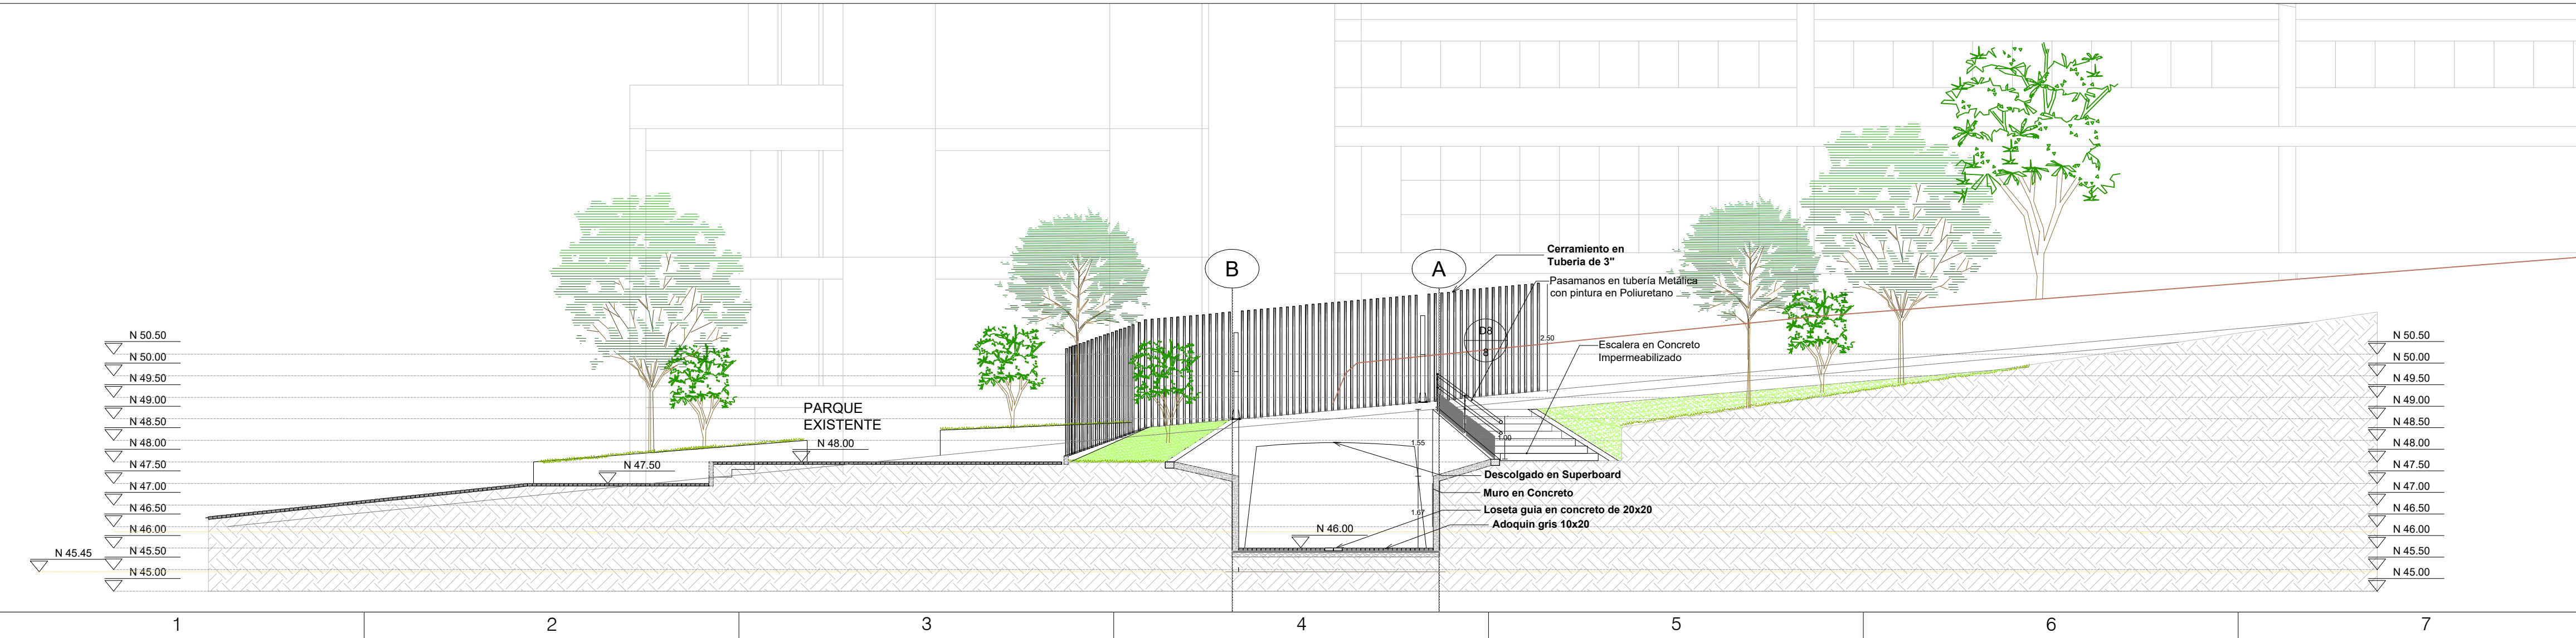

90
90

ARO - 05

UNIVERSIDAD
TECNOLOGICA
DE PEREIRA

Universidad
Tecnológica
de Pereira



PROYECTO

TUNEL PEATONAL
CONEXION
MECANICA
BLOQUE L


PEREIRA 2016

CONSULTORIA URBANISTICA Y ARQUITECTONICA

ARQUITECTO

CARLOS MAURICIO GIRALDO
QUINTERO

MAE: A1701899-930264

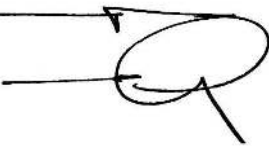

EQUIPO ARQUITECTOS

PROYECTO

ARQUITECTO

CARLOS MAURICIO GIRALDO QUINTERO

DESARROLLO

TUNEL PEATONAL UTP

CONVENCIONES

MATERIALES

MODIFICACIONES

1 ☐

2 ☐

3 ☐

4 ☐

5 ☐

6 ☐

7 ☐

8 ☐

9 ☐

10 ☐

APROBACIONES

11 ☐

12 ☐

