




CORTE G-G

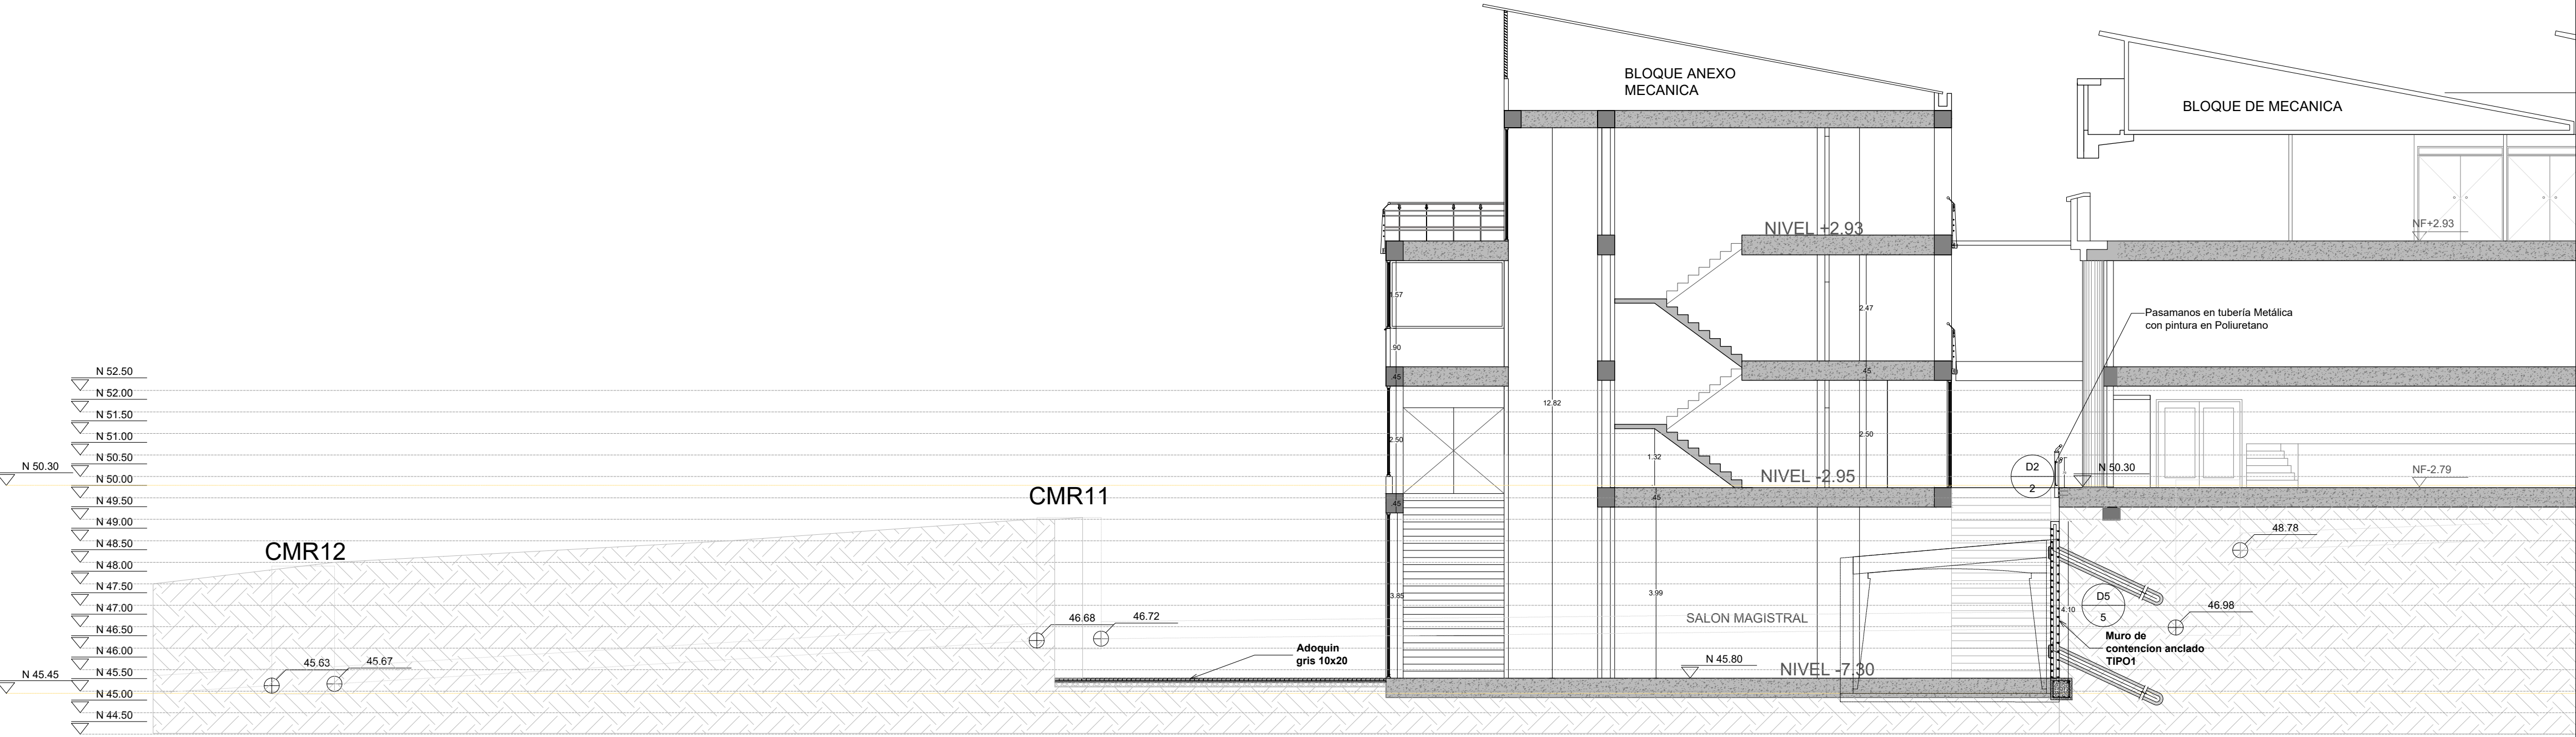

CORTE H-H

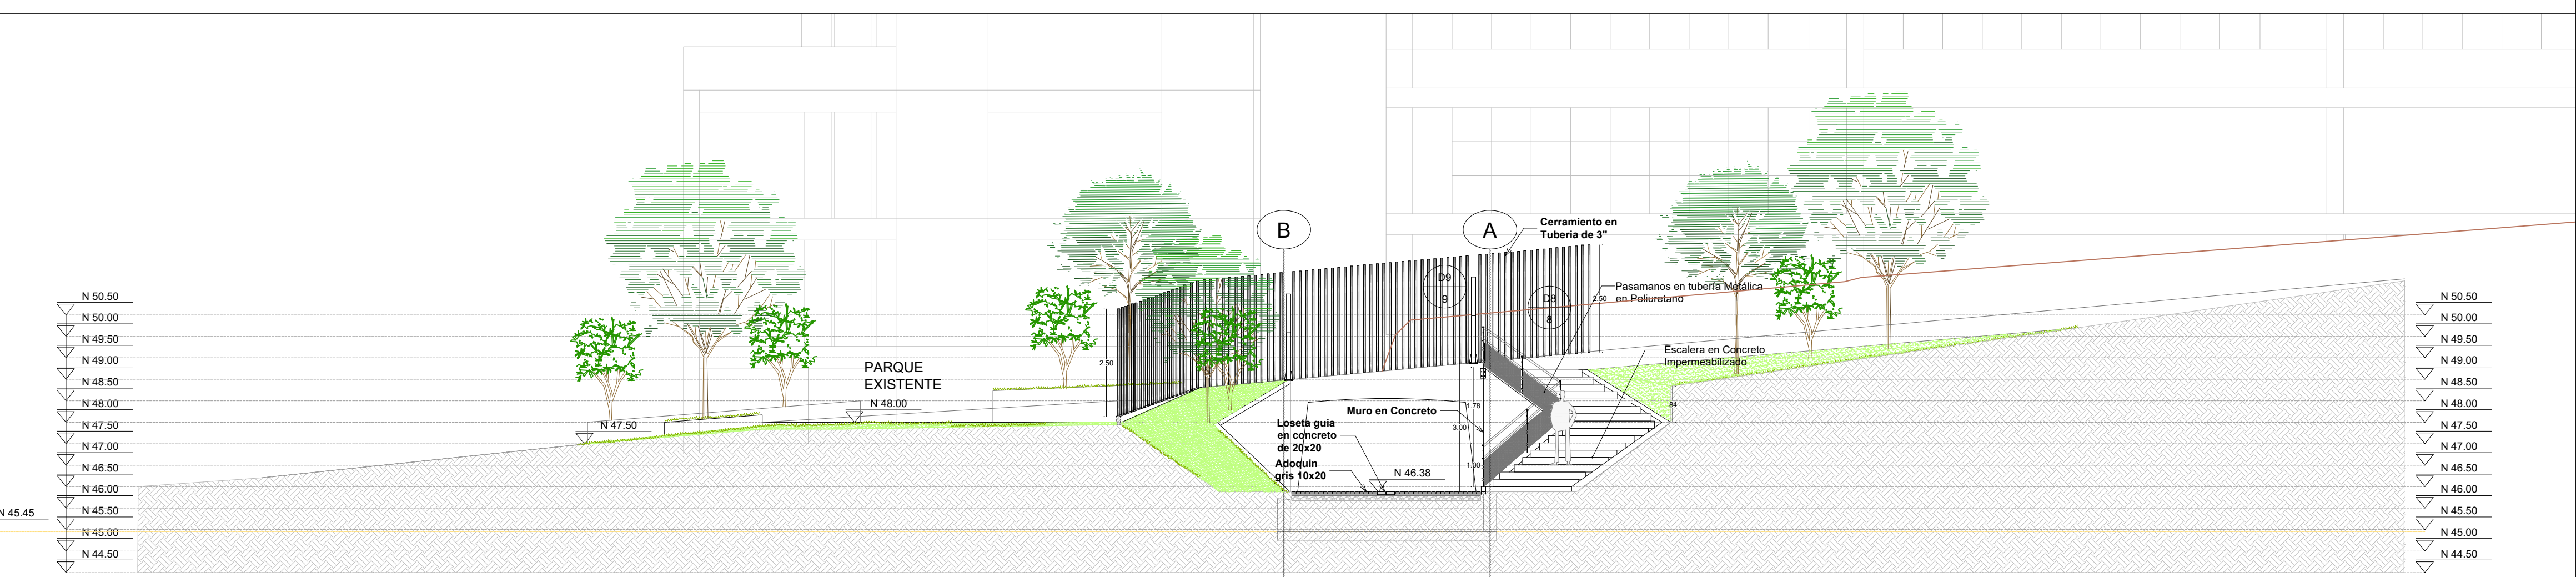

CORTE I-I

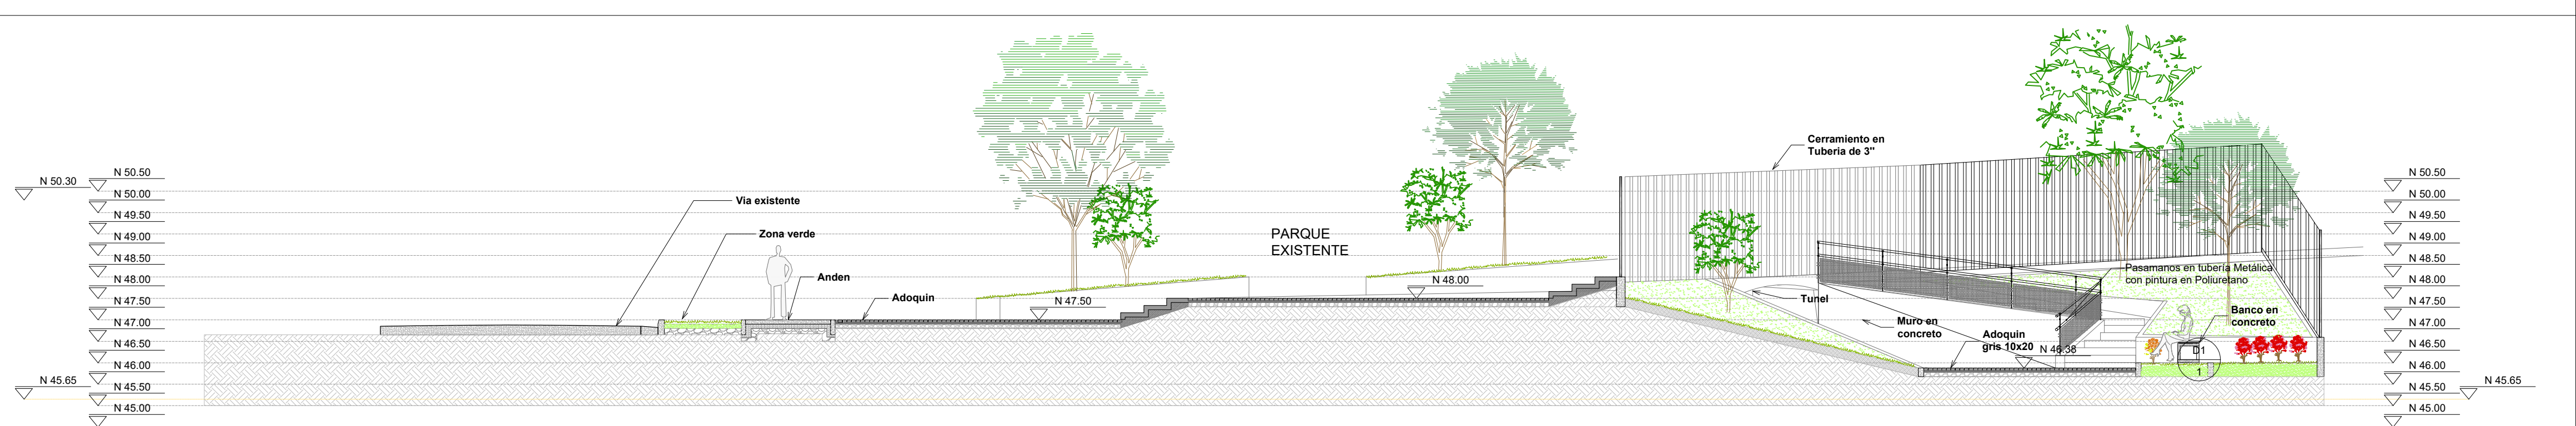

90  
90

90-06

UNIVERSIDAD  
TECNOLOGICA  
DE PEREIRA



Universidad  
Tecnológica  
de Pereira



PROYECTO

TUNEL PEATONAL  
CONEXION  
MECANICA  
BLOQUE L

PEREIRA 2016

CONSULTORIA URBANISTICA Y ARQUITECTONICA

ARQUITECTO

CARLOS MAURICIO GIRALDO  
QUINTERO

MAI: A1701899-000004



EQUIPO ARQUITECTOS

PROYECTO

ARQUITECTO

CARLOS MAURICIO GIRALDO QUINTERO

DESARROLLO

TUNEL PEATONAL UTP

CONVENCIONES

MATERIALES

MODIFICACIONES

1 ☐

2 ☐

3 ☐

4 ☐

5 ☐

6 ☐

7 ☐

8 ☐

APROBACIONES

UNIVERSIDAD  
TECNOLOGICA  
DE PEREIRA

CONTIENE

CORTE G-H-I

ESCALA

1:100

FECHA

OCTUBRE-2016

ARCHIVO

DELUO

JESSICA GUTIERREZ

REVISOR

PLANO

ARQ-06

06  
06