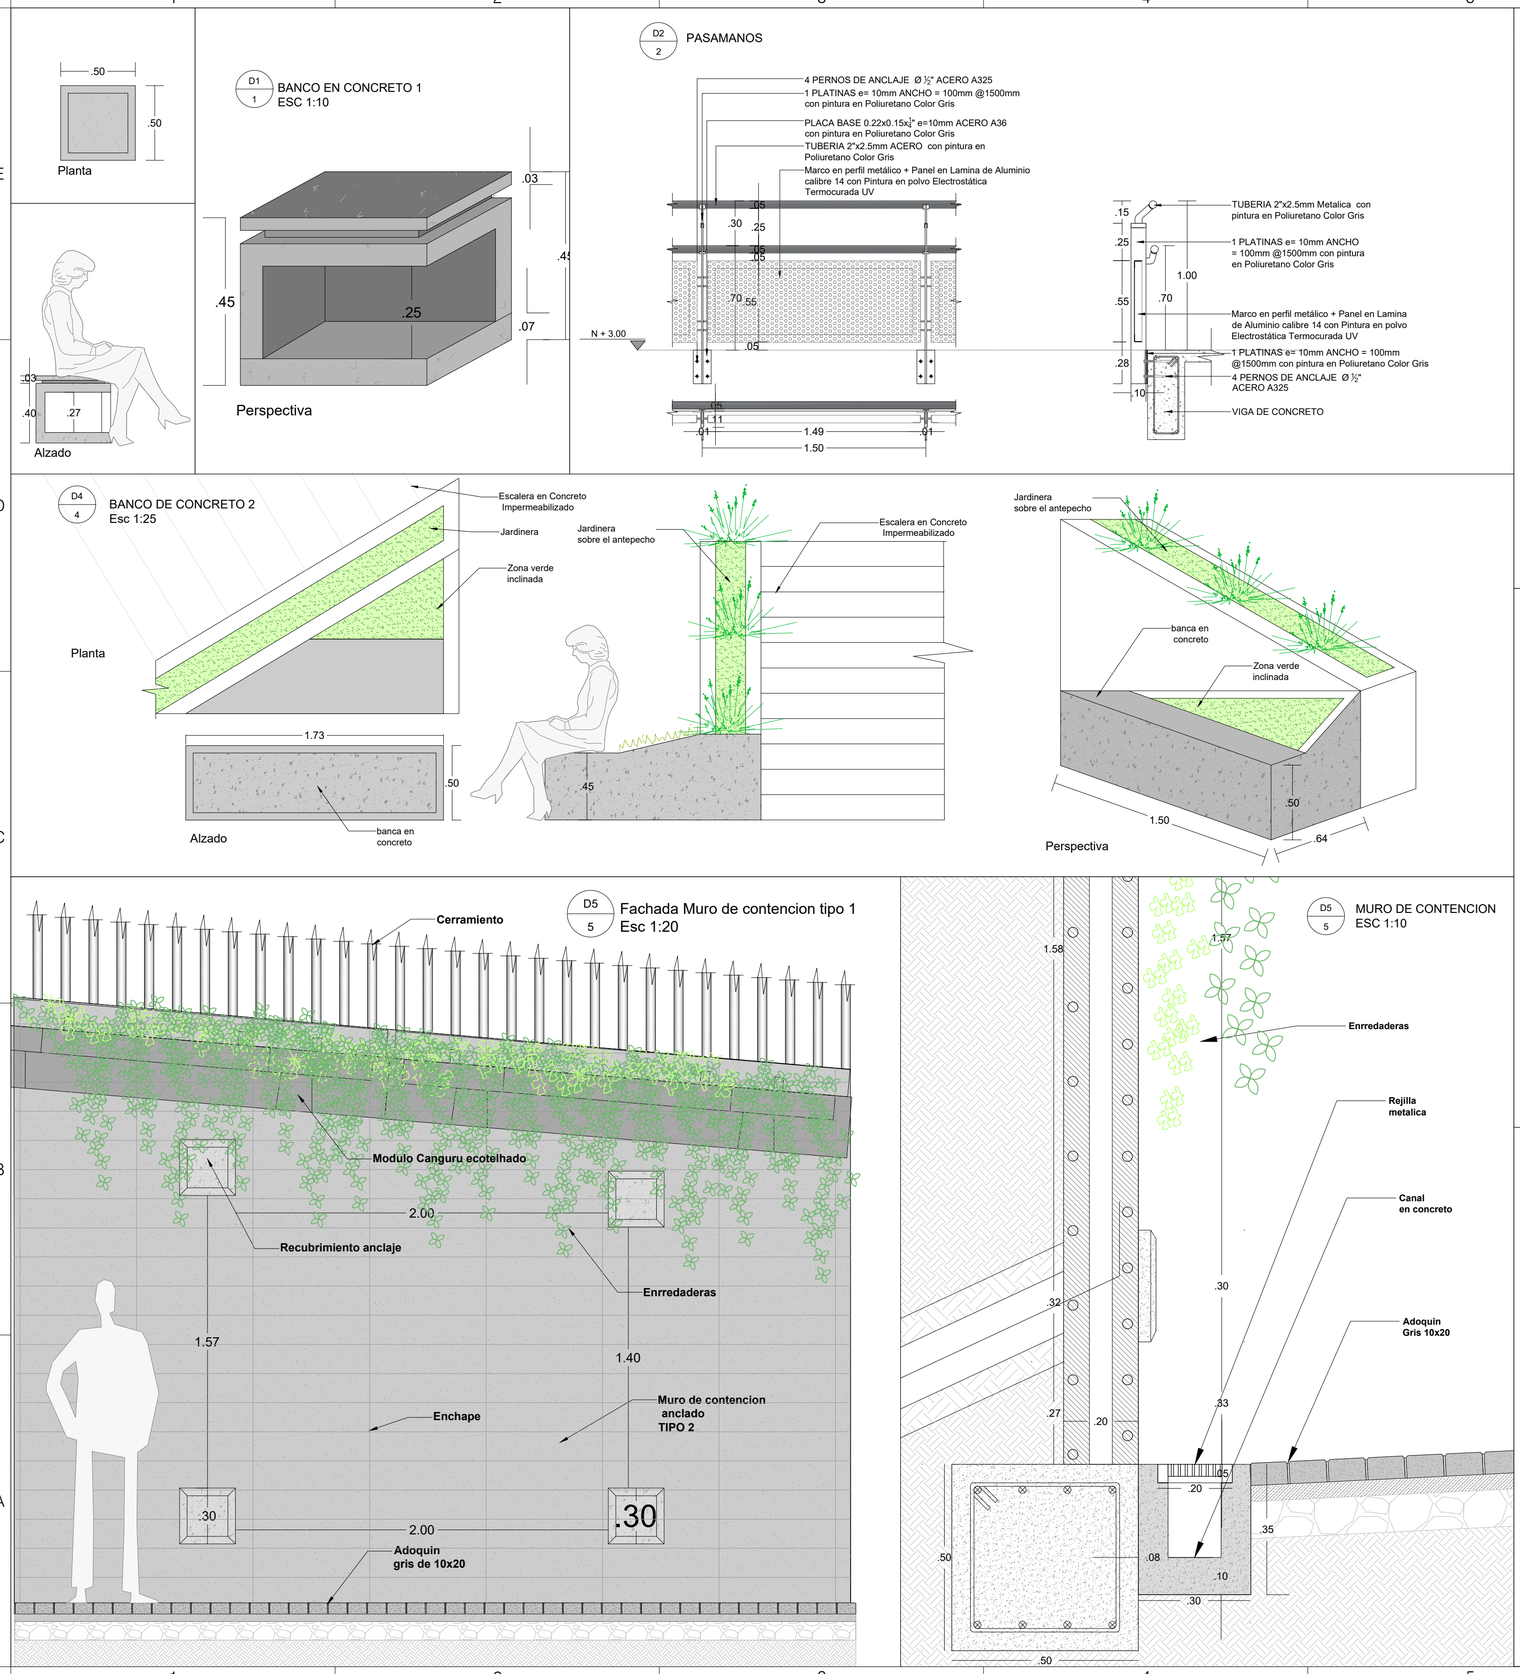

UNIVERSIDAD TECNOLOGICA DE PEREIRA

Universidad Tecnológica de Pereira

PROYECTO

TUNEL PEATONAL CONEXION MECANICA BLOQUE L

PEREIRA 2016

CONSULTORÍA URBANÍSTICA Y ARQUITECTÓNICA:

ARQUITECTO

CARLOS MAURICIO GIRALDO QUINTERO

MAT. A17041999-10026454

EQUIPO ARQUITECTOS:

DISEÑO:
ARQUITECTO

CARLOS MAURICIO GIRALDO QUINTERO

DESARROLLO:

TUNEL PEATONAL UTP

CONVENCIONES

MATERIALES

MODIFICACIONES

1
2
3
4
5
6
7
8
9

APROBACIONES

Vo. Bo. INTERVENTOR

Vo. Bo. PROPIETARIO

UNIVERSIDAD TECNOLOGICA DE PEREIRA

CONTIENE

DETALLES

ESCALA	FECHA
INDICADA	OCTUBRE-2016

ARCHIVO

DIBUJÓ
JESSICA GUTIERREZ

REVISIÓN	PLANO No.	PLANOS No.
	D -01	01 / 02

D -01

01 / 02