



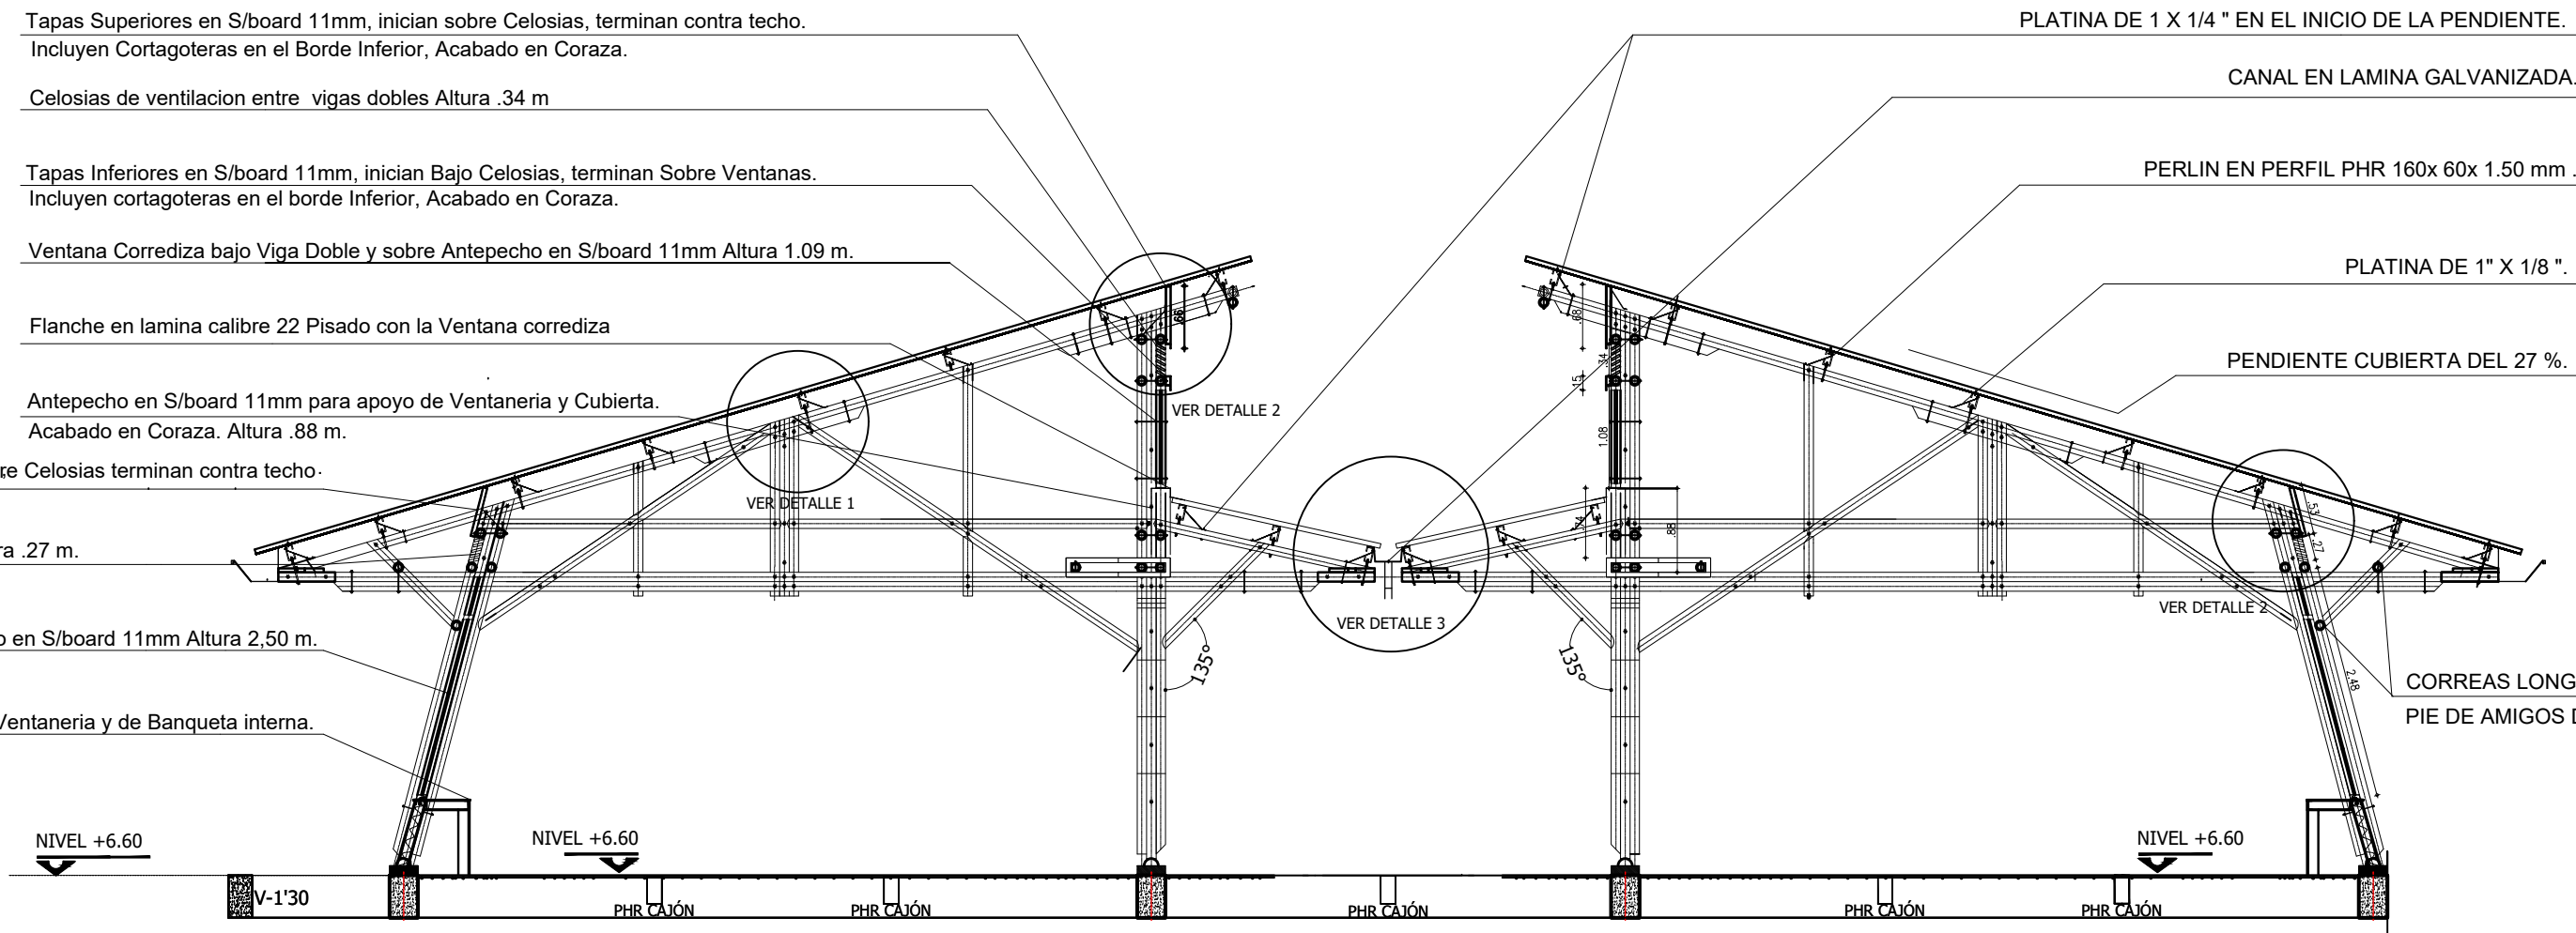

PORTICO TIPO CON SEÑALIZACION DE DETALLES DE CERRAMIENTO.  
ESCALA 1:75

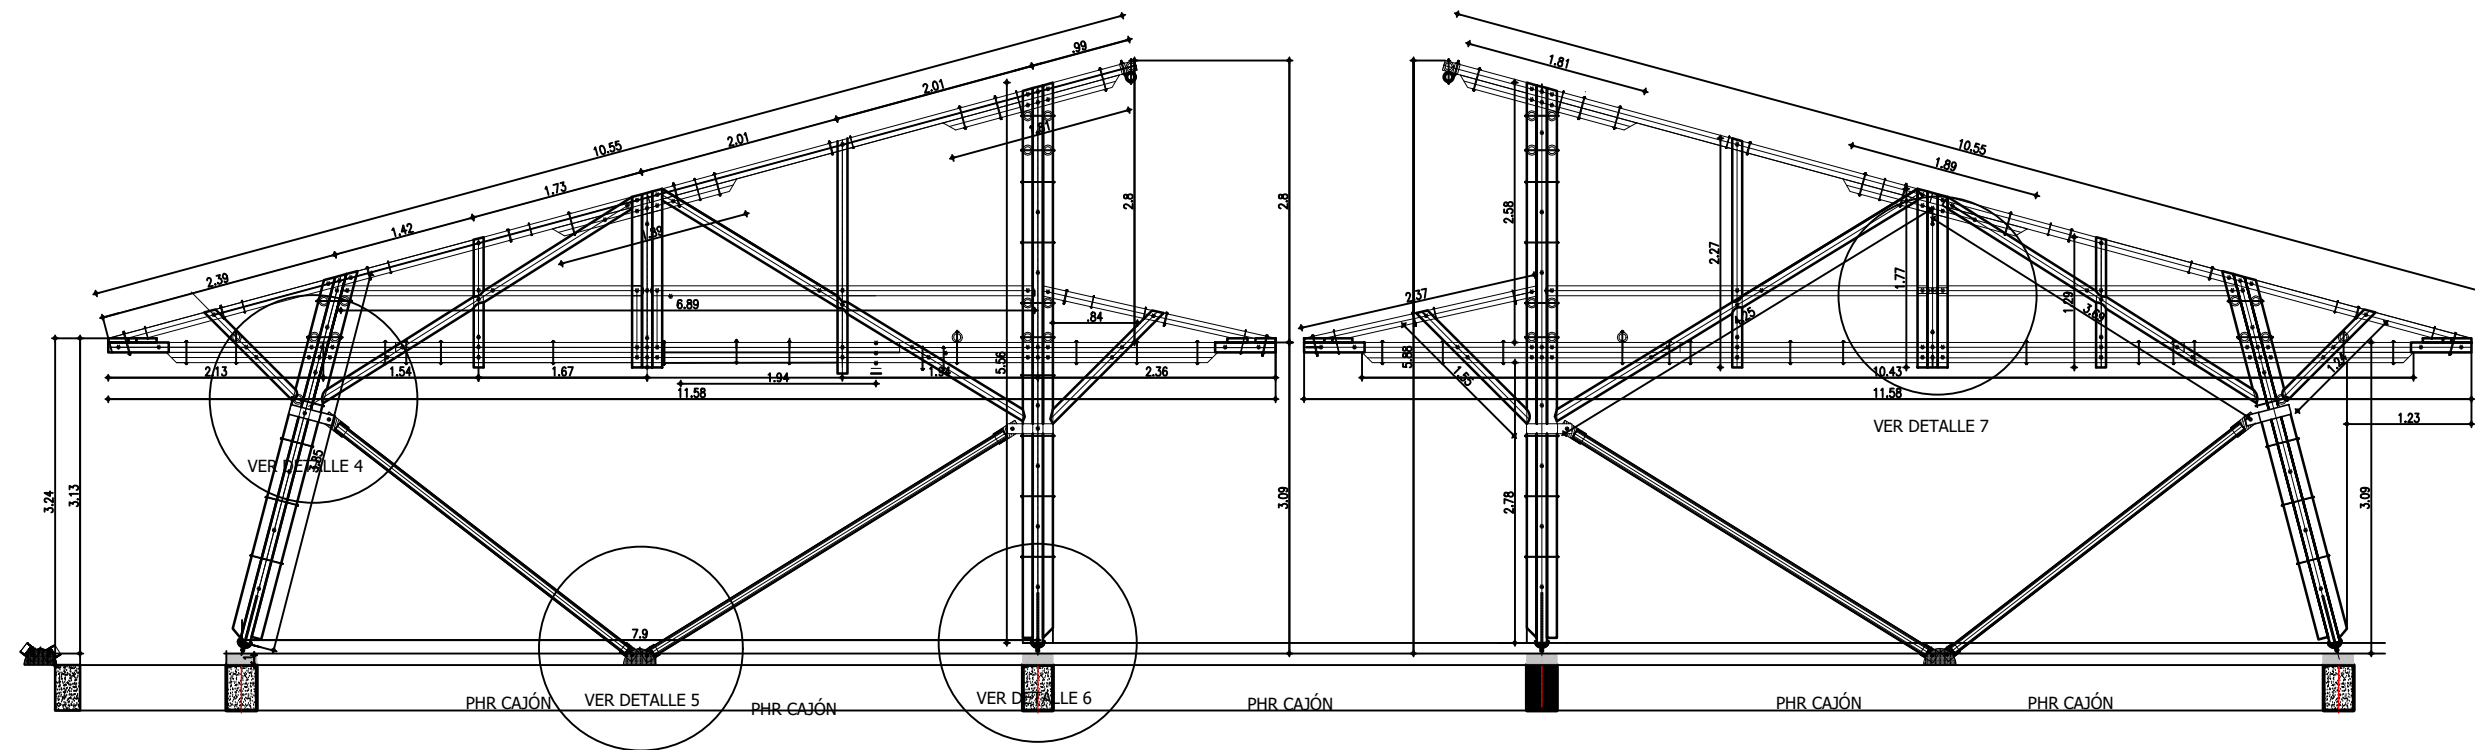

PORTICO TIPO CON ACOTAMIENTO DE ELEMENTOS CONSTRUCTIVOS DE GUADUA  
Y SEÑALIZACION DE DETALLES CONSTRUCTIVOS.  
ESCALA 1:75

