


PLANO RED CONTRA INCENDIO

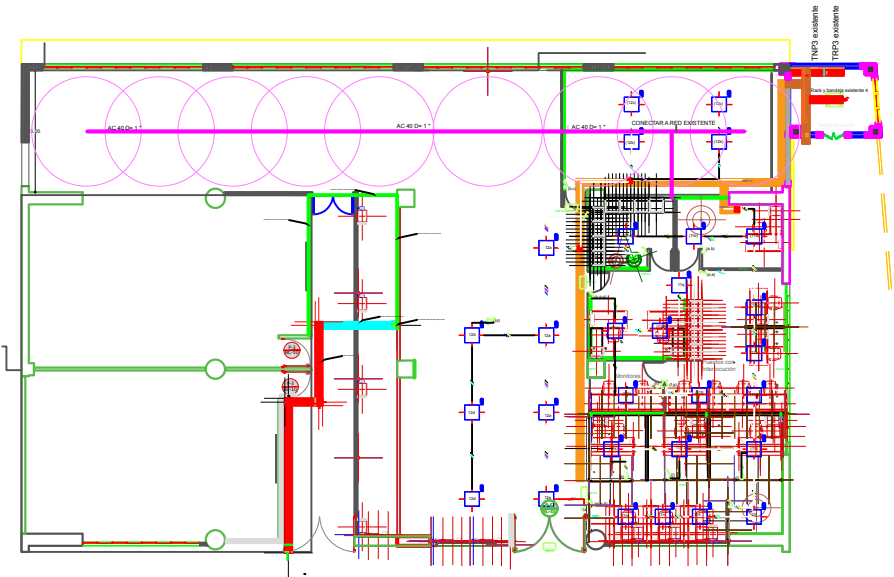

CONVENCIONES	
	Caja de paso de 2"4" radwell
	Caja de paso de 4"4" radwell
	Tablero
	Canalista dtp 100'50 cm
	Bandeja de 30'6 cm a instalar
	Bandeja de 30'6 cm existente
	Bandeja de 30'6 cm existente
	Salida de emergencia
	Interruptor conmutable sencillo
	Interruptor sencillo
	Interruptor sencillo doble
	Interruptor sencillo triple
	Torne regulado
	Torne normal
	Datos sencillo
	Bajante en canalista 100'50 cm
	Baja en tubería EMT de 3/4"
	Baja en tubería EMT de 1"
	Canalización en piso
	Datos sencillo punto de acceso inalámbrico
	Aviso de salida de emergencia

PROYECTO
3 PISO DE FORMACIÓN
AVANZADA

PROYECTANTE
UNIVERSIDAD TECNOLÓGICA DE
PEREIRA

LOCALIZACIÓN
BLOQUE 15C

DISEÑO Y DIBUJO
TECNICO ELECTRICISTA
HENRY OCAMPO
GOMEZ

CONVENCIONES

FECHA
JULIO 2018

PLANO:
PLANO ELECTRICO
ILUMINACIÓN PISO 3

ESCALA
1:50

PLANO Nº 1 DE 1