


PLANO DE SOPORTES EN MADERA PARA MUROS EN SUPERBOARD

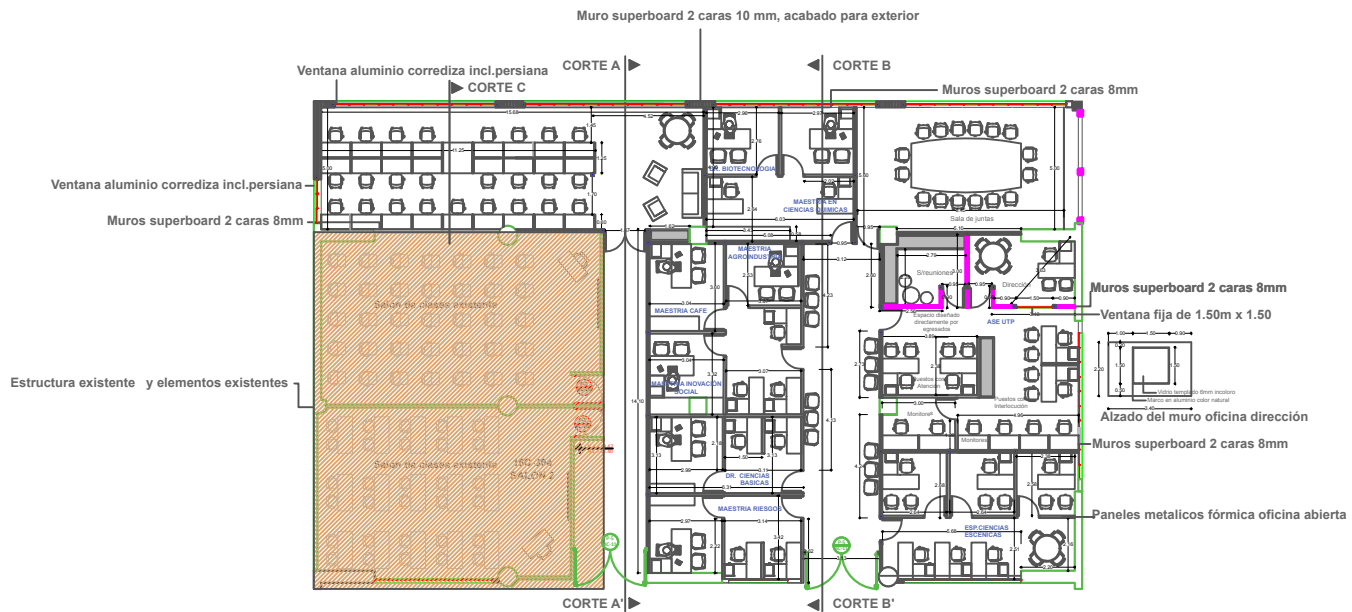

PROYECTO
3 PISO DE FORMACIÓN
AVANZADA
PROYECTANTE
UNIVERSIDAD TECNOLÓGICA DE
PEREIRA

LOCALIZACIÓN

BLOQUE 15C

DISEÑO Y DIBUJO

ARQUITECTA
KATHERINE
RODRÍGUEZ
MEJÍA

CONVENCIONES

ESTRUCTURA EXISTENTE Y
ELEMENTOS EXISTENTES

MUROS EN SUPERBOARD 2 CARAS
ALTURA 3M

MUROS EN SUPERBOARD 2 CARAS
ALTURA 2.20M

PANELES METALICOS SISTEMA DE
OFICINA ABIERTA

MURO SUPERBOARD 2 CARAS 10
MM ACABADO PARA EXTERIOR

MUEBLES PARA ARCHIVO

VENTANA EN ALUMINIO
CORREDIZA CON CELOSIA

REFUERZOS EN MADERA

FECHA
JULIO 2018

PLANO:
PLANTA ARQUITECTÓNICA
CON SOPORTES MADERA

ESCALA
1:50

PLANO Nº	DE:
1	1