



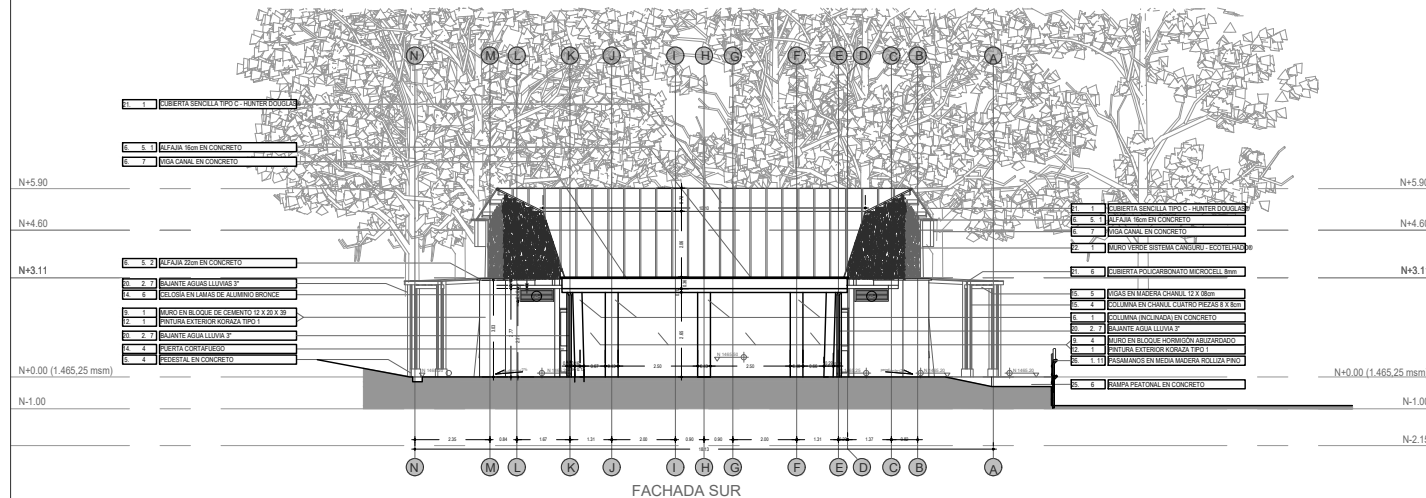

61 / 01

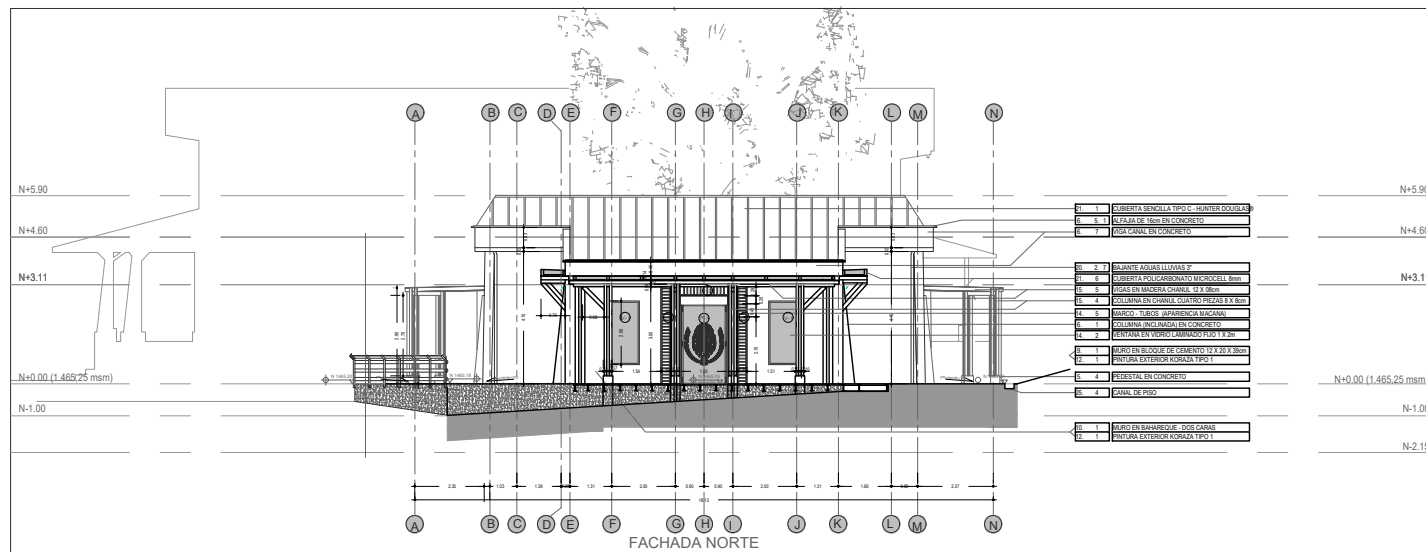

PROYECTO:
SALA AUDIOVISUAL
DEL JARDÍN
BOTÁNICO DE LA
UTP

DISEÑO ARQUITECTÓNICO
JUAN CARLOS MARTÍNEZ
Mód. 17700 - 40700 Cárdenas
ARQUITECTO U.A.
ESPECIALISTA D.A.T.U.
UNIVORTE



Vu. Bo UTP

SELLOS
OBSERVACIONES
MODIFICACIONES

FACHADAS
NORTE Y
SUR

ESCALA
1:50
FECHA
Septiembre 20 de 2013

ARQUITECTONICOS

10 / 19

61 / 11