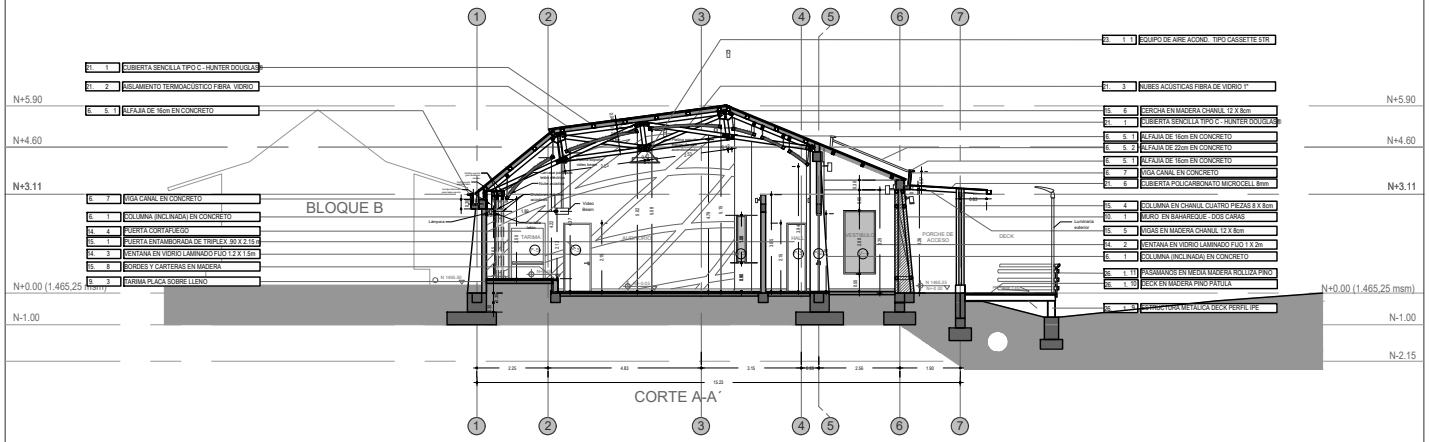

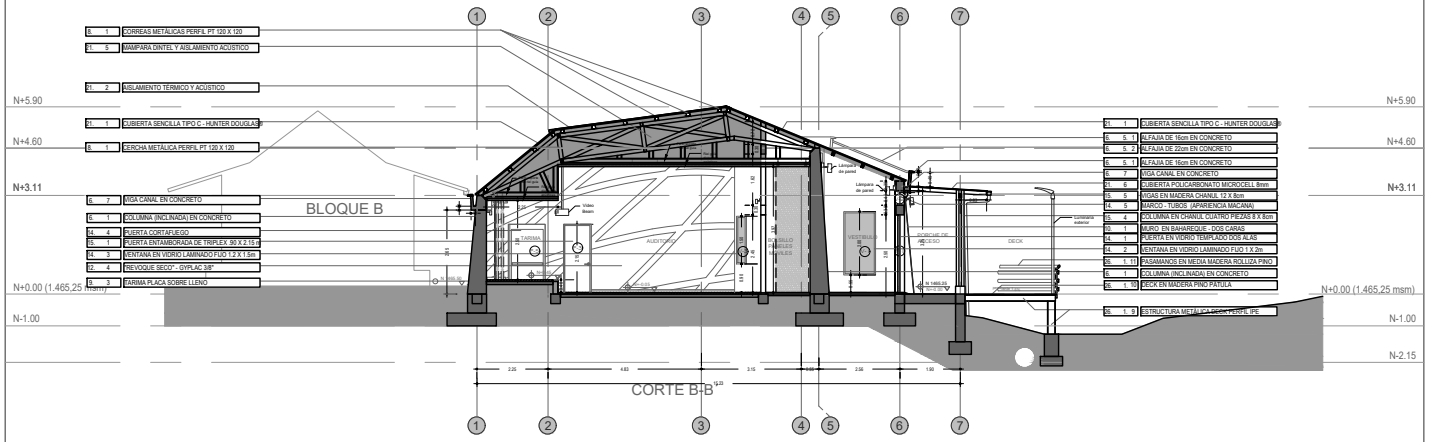

12/19
ARQUITECTÓNICOS

Universidad Tecnológica de Pereira

Jardín Botánico
Universidad Tecnológica de Pereira

PROYECTO:

SALA AUDIOVISUAL DEL JARDÍN BOTÁNICO DE LA UTP

DISEÑO ARQUITECTÓNICO
JUAN CARLOS MARTINEZ
Mat. 17700 - 42768 Caldas
ARQUITECTO U.N.
ESPECIALISTA D.A.T.U.
UNINORTE

Vo. Bo UTP

SELLOS / OBSERVACIONES / MODIFICACIONES

CONTIENE:

CORTES A Y B

ESCALA	FECHA
1:50	Agosto 20 de 2019

ARQUITECTÓNICOS

12/19

13/19