


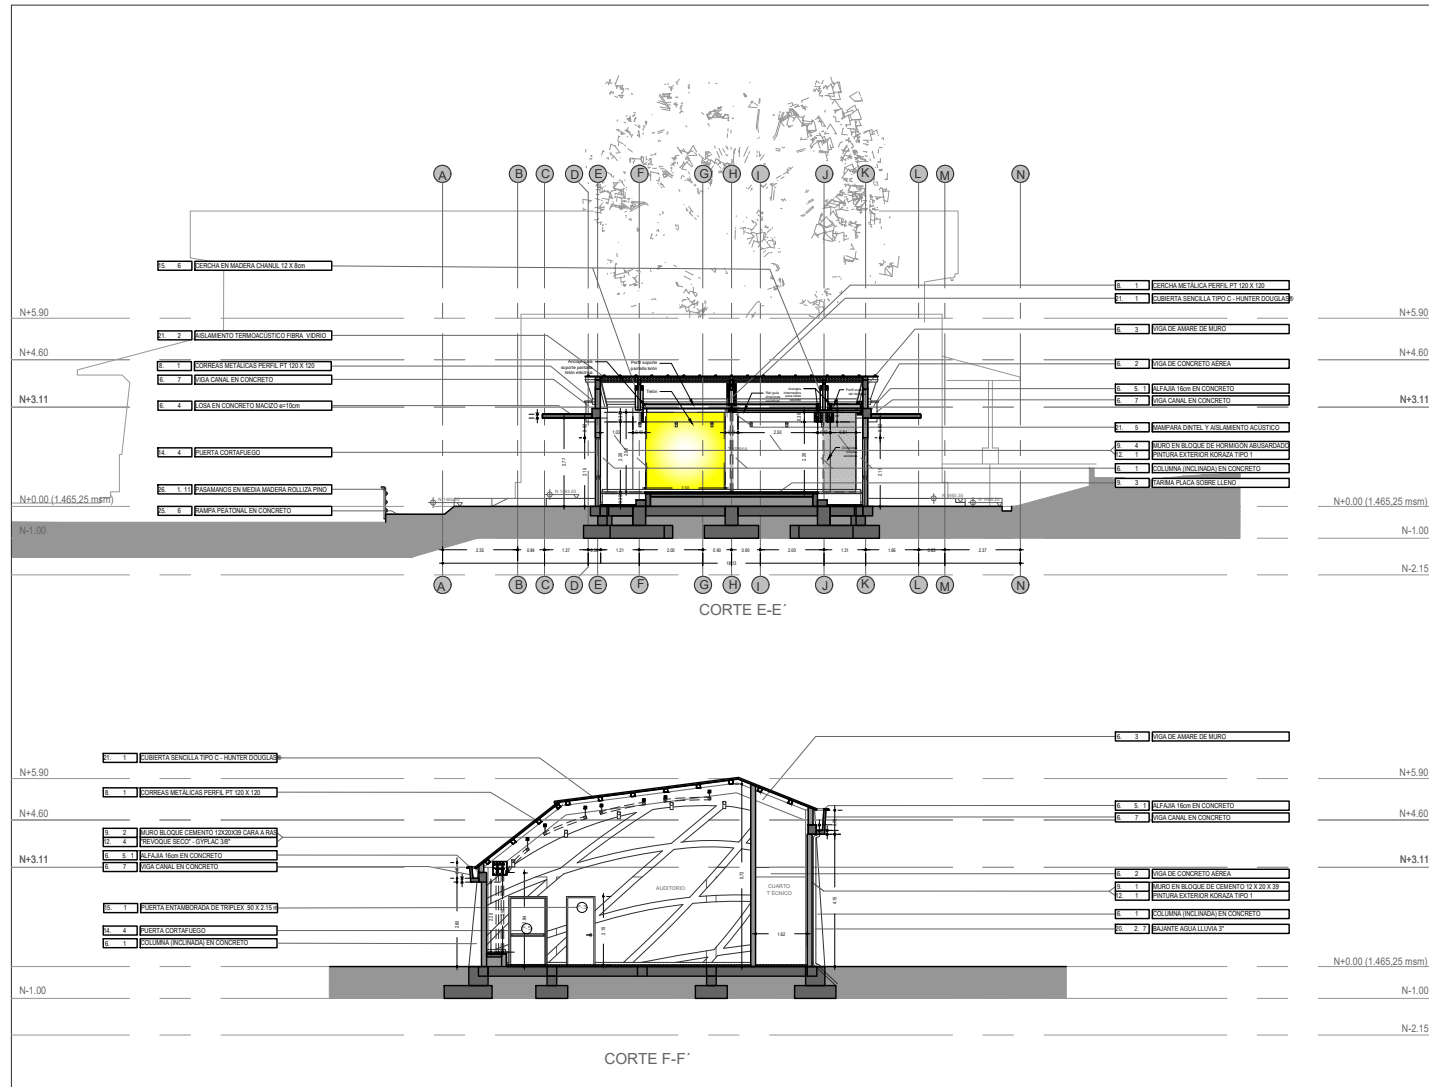

61/41

ARQUITECTONICOS

UTP

Universidad Tecnológica de Pereira

Logo of Jardín Botánico

Jardín Botánico

PROYECTO:

SALA AUDIOVISUAL DEL JARDÍN BOTÁNICO DE LA UTP

DISEÑO ARQUITECTÓNICO

JUAN CARLOS MARTÍNEZ

Méx. 17700 - 40768 Códigos

ARQUITECTO U.A.

ESPECIALISTA D.T.U. URBANISTA

Vr. Br. UTP

RELLCOS

OBSERVACIONES

MODIFICACIONES

CORTES E Y F

ESCALA

1:50

FECHA

20 de mayo de 2014

ARQUITECTONICOS

14/19

61/51