




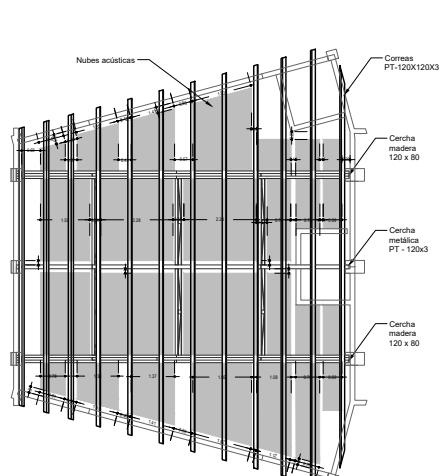


ESTRUCTURA PRINCIPAL DE LA CUBIERTA
Y LOCALIZACIÓN DE NUBES ACÚSTICAS

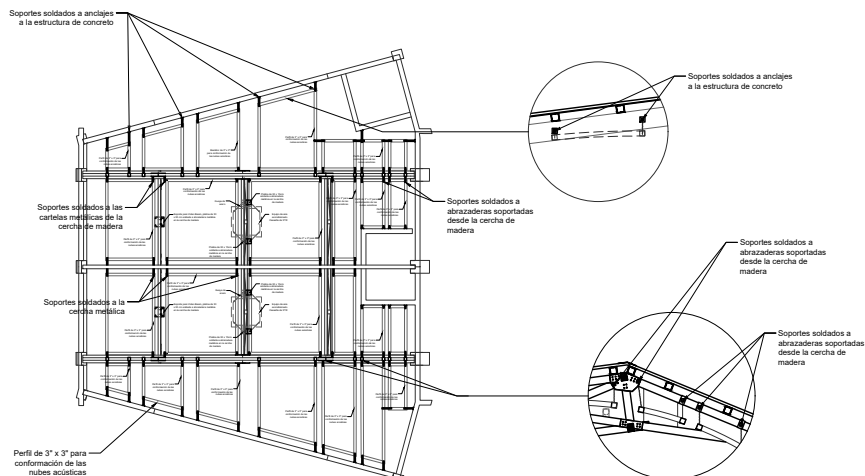

LOCALIZACIÓN Y SOPORTE DE EQUIPOS Y
NUBES ACÚSTICAS

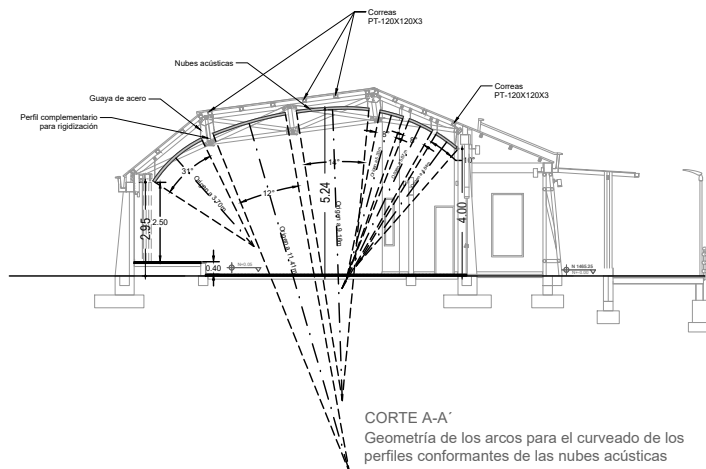

CORTE A-A'
Geometría de los arcos para el curvado de los
perfiles conformantes de las nubes acústicas

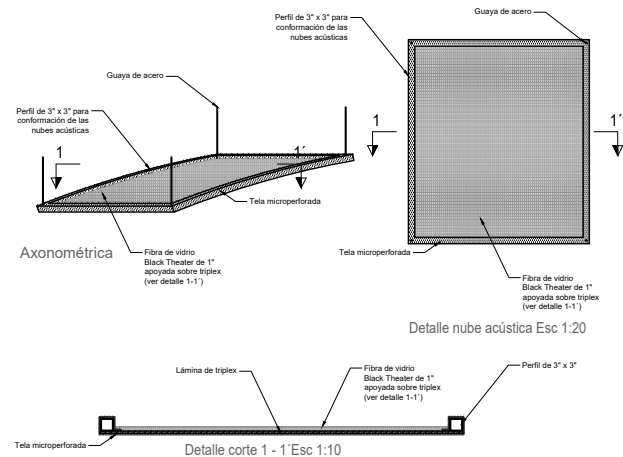

DESCRIPCIÓN DE LAS NUBES ACÚSTICAS

61/91

SOONOLLOJINOHV



PROYECTO:
SALA AUDIOVISUAL
DEL JARDÍN
BOTÁNICO DE LA
UTP

DISEÑO ARQUITECTÓNICO:
JUAN CARLOS MARTÍNEZ
Mód. 17700 - 42768 CUBA
ARQUITECTO U.A.
ESPECIALISTA D.A.T.U.
UBERANTE



Vo. Bu UTP

SELLOS,
OBSERVACIONES,
MODIFICACIONES

CONTENIDO:
DETALLES C
CONSTRUCTIVOS
- Geometría y
constitución de
las nubes
acústicas
- Soporte de las
nubes acústicas
y equipos

ESCALA: 1:10
FECHA: 20 de 2014

ARQUITECTONICOS

16/19

61/71