


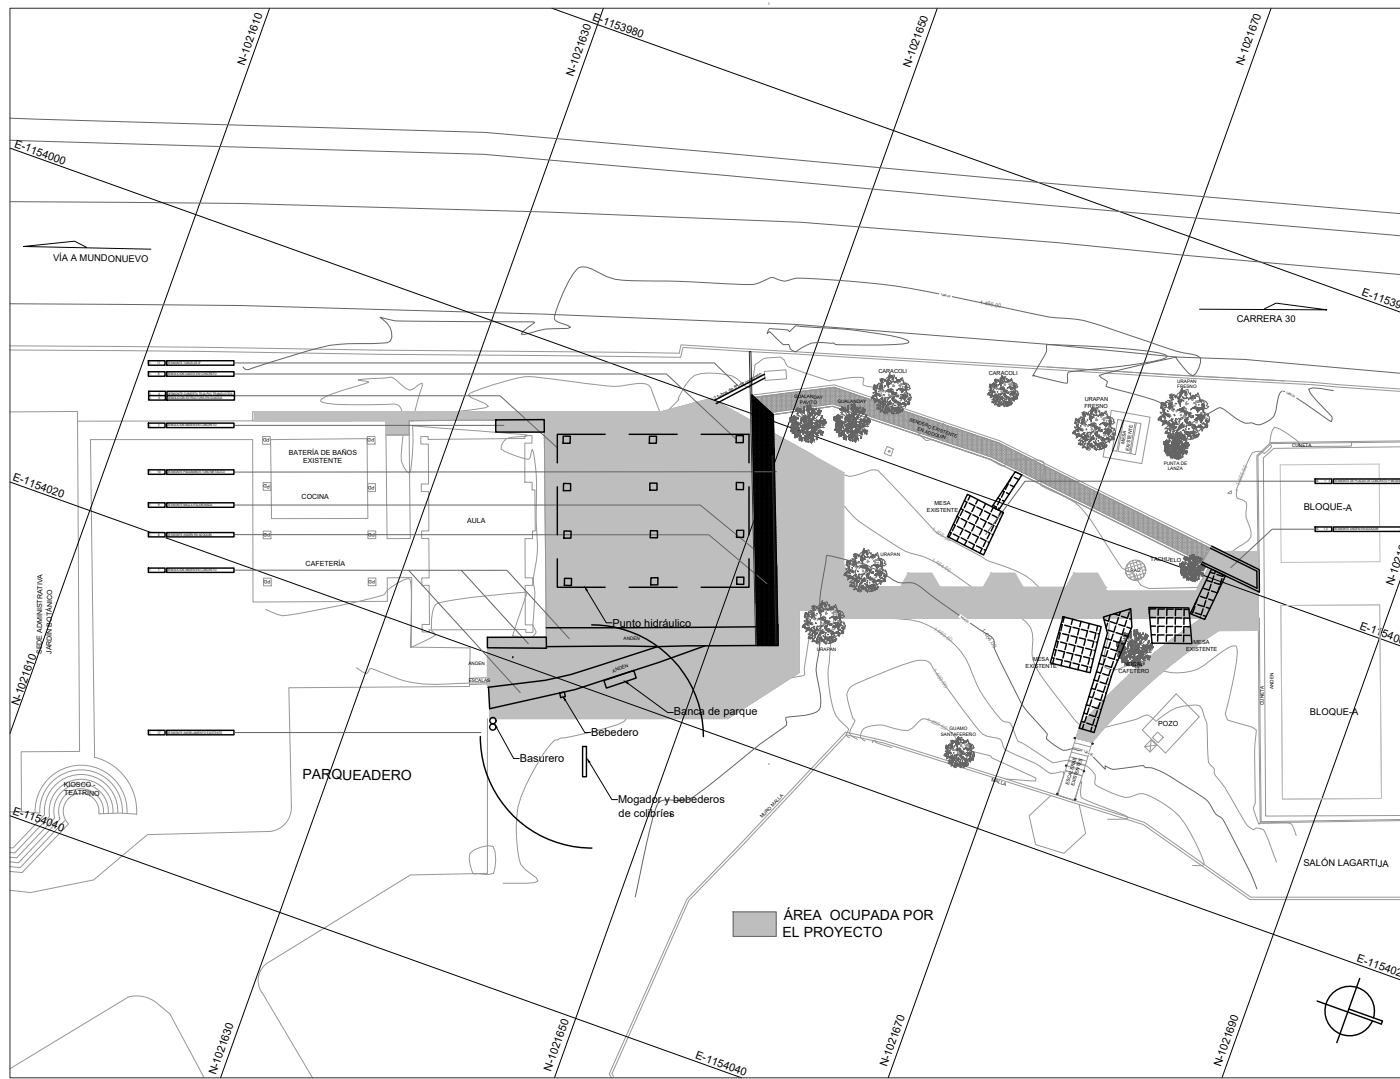

2 / 19
 ARQUITECTONICOS



 Universidad Tecnológica de Pereira



 Jardín Botánico
 Universidad Tecnológica de Pereira

PROYECTO:
 SALA AUDIOVISUAL
 DEL JARDIN
 BOTANICO DE LA
 UTP

DISEÑO ARQUITECTONICO
 JUAN CARLOS MARTINEZ
 MAESTRO EN ARQUITECTURA
 ARQUITECTO UTP
 ESPECIALISTA EN A.T.U.
 UNIVERSITARIO



Vó. Bo UTP

SELLOS /
 OBSERVACIONES /
 MODIFICACIONES

ELEMENTOS A
 DEMOLER,
 DESMONTAR O
 REUBICAR

ESCALA
 1:100

FECHA
 Agosto 25 de 2019

ARQUITECTONICOS
 2 / 19