


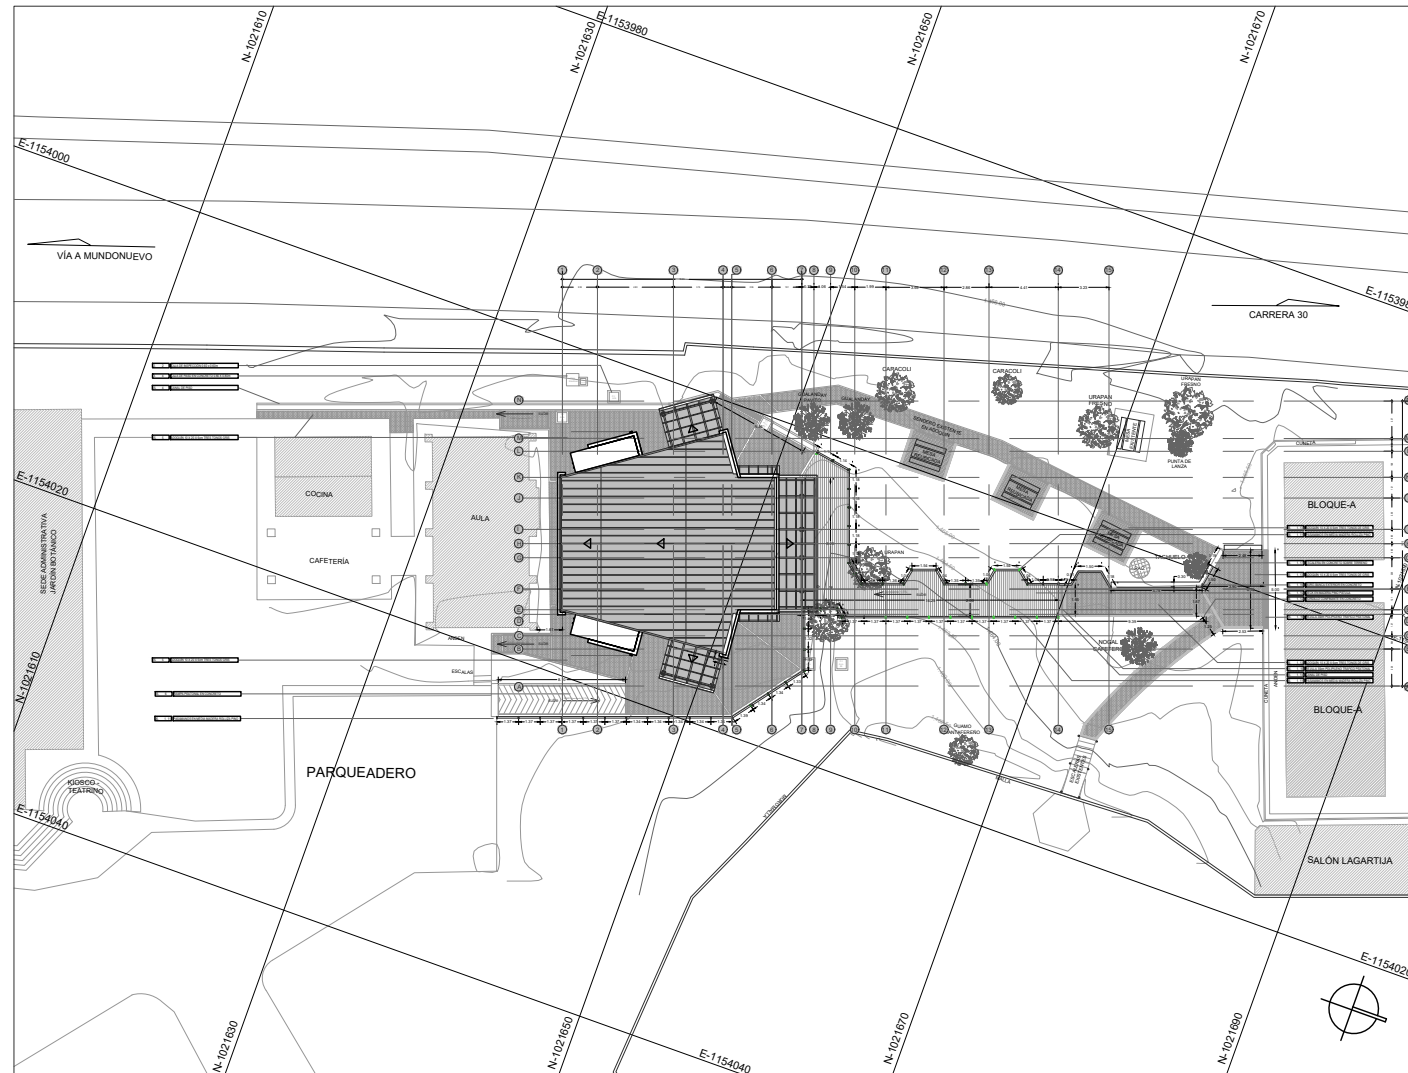

61 / 3

ARQUITECTONICOS



PROYECTO:
SALA AUDIOVISUAL
DEL JARDÍN
BOTÁNICO DE LA
UTP

DISEÑO ARQUITECTÓNICO
JUAN CARLOS MARTINEZ
Mód. 17700 - 40700 CERRAS
ARQUITECTO U.A.
ESPECIALISTA D.A.T.U.
EINACOTEC



Via: Bto UTP

SELLOS /

OBSERVACIONES /

MODIFICACIONES

CONTENIDO
PLANTA GENERAL

ESCALA
1:100

FECHA
Enero 20 de 2019

ARQUITECTONICOS

3 / 19