


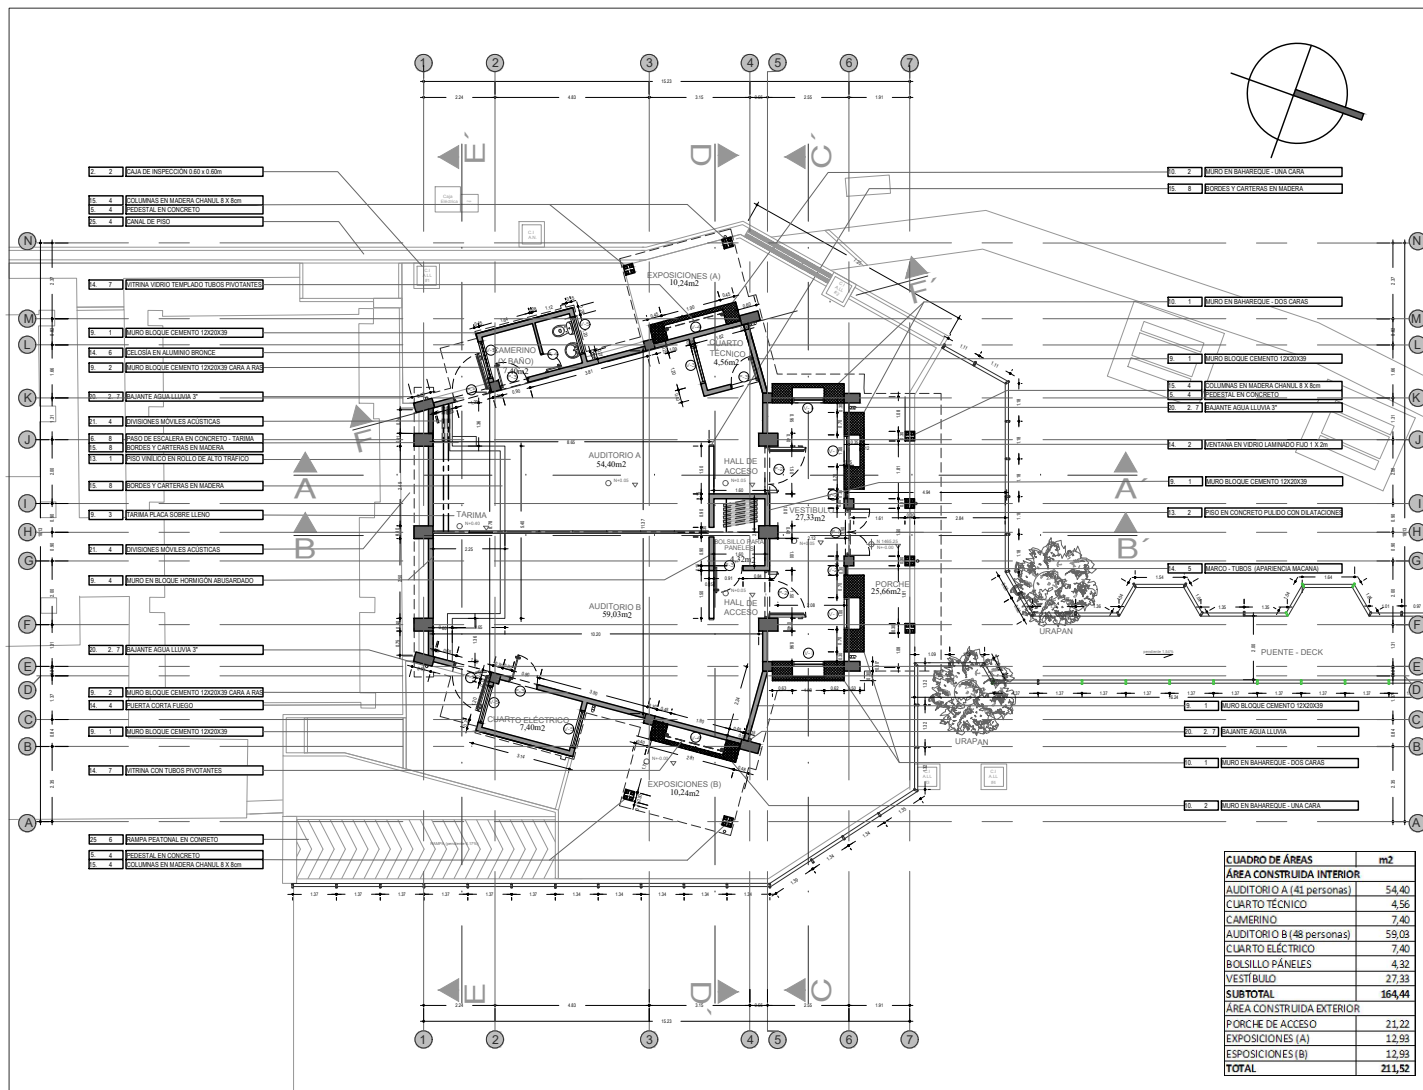

| CUADRO DE ÁREAS           |               |
|---------------------------|---------------|
| ÁREA CONSTRUIDA INTERIOR  | m²            |
| AUDITORIO A (41 personas) | 54.40         |
| CUARTO TECNICO            | 4.56          |
| CAMERINO                  | 7.40          |
| AUDITORIO B (48 personas) | 59.03         |
| CUARTO ELECTRONICO        | 7.40          |
| BOLSILLO PANELES          | 4.32          |
| VESTIBULO                 | 27.33         |
| <b>SUBTOTAL</b>           | <b>164.44</b> |
| ÁREA CONSTRUIDA EXTERIOR  | m²            |
| PORCHE DE ACCESO          | 21.22         |
| EXPOSICIONES (A)          | 12.93         |
| EXPOSICIONES (B)          | 12.93         |
| <b>TOTAL</b>              | <b>211.52</b> |