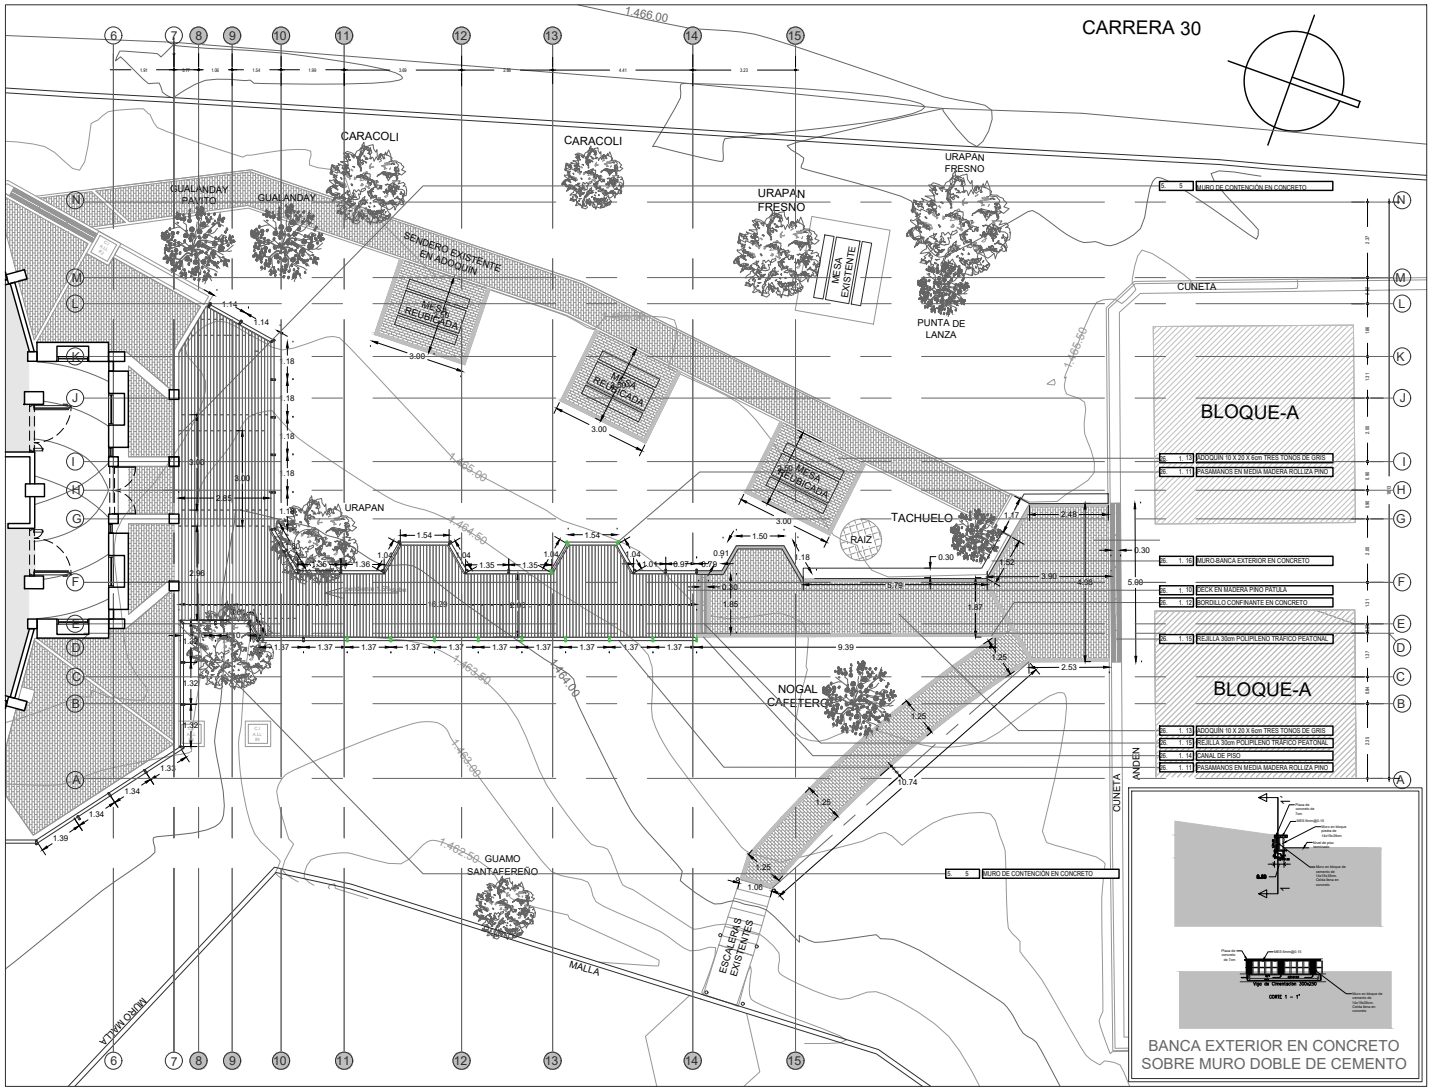

6 / 19

ARQUITECTONICOS

Universidad Tecnológica de Pereira

Jardín Botánico
Universidad Tecnológica de Pereira

PROYECTO:

SALA AUDIOVISUAL DEL JARDÍN BOTÁNICO DE LA UTP

DISEÑO ARQUITECTÓNICO
JUAN CARLOS MARTINEZ
Mat. 17700 - 42768 Caldas
ARQUITECTO U.N.
ESPECIALISTA D.A.T.U.
UNINORTE

Vo. Bo UTP

SELLOS / OBSERVACIONES/ MODIFICACIONES

CONTENIDO:

PLANTA DE PISOS Y TEXTURAS DEL URBANISMO COMPLEMENTARIO

ESCALA	FECHA
1:50	Septiembre 1 de 2019

ARQUITECTÓNICOS

6 / 19