


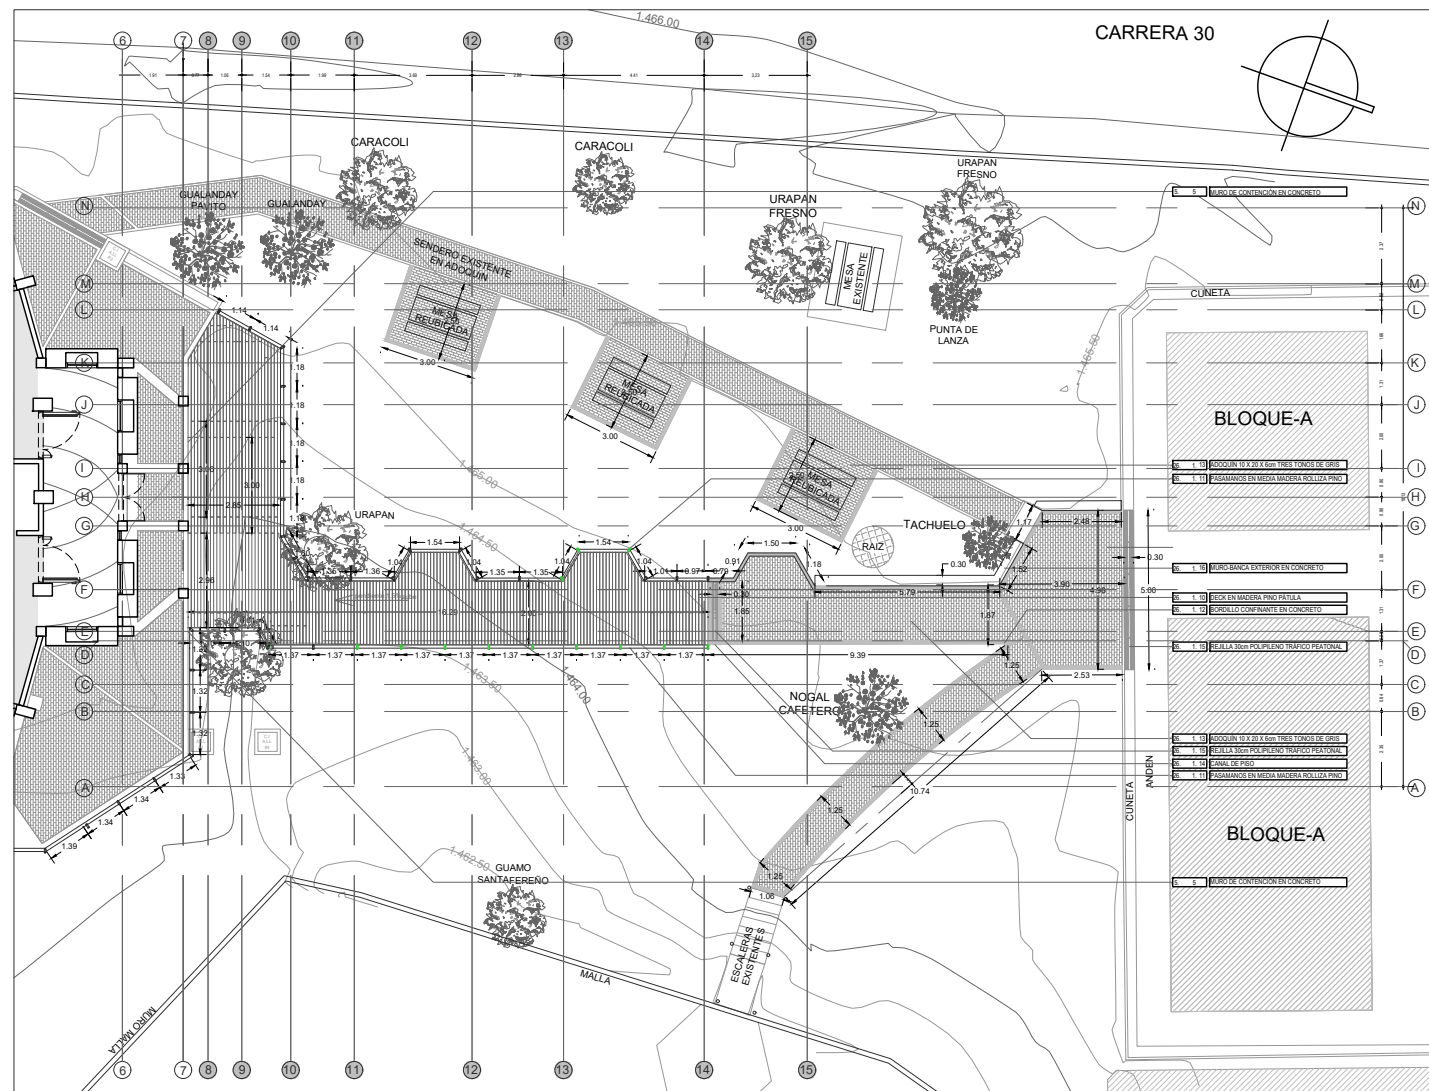

61 / 9

ARQUITECTONICOS



PROYECTO:
SALA AUDIOVISUAL
DEL JARDIN
BOTANICO DE LA
UTP

DISENYO ARQUITECTONICO
JUAN CARLOS MARTINEZ
Mat. 17700 - 45749 Carrera
ARQUITECTO U.A.
ESPECIALISTA D.A.T.U.
URMORTE



Vu. Bo UTP

SELLOS
OBSERVACIONES/
MODIFICACIONES

PLANTA DE PISOS
Y TEXTURAS
DEL URBANISMO
COMPLEMENTARIO

ESCALA
1:50
FECHA
Enero 23 de 2015

ARQUITECTONICOS

6 / 19