


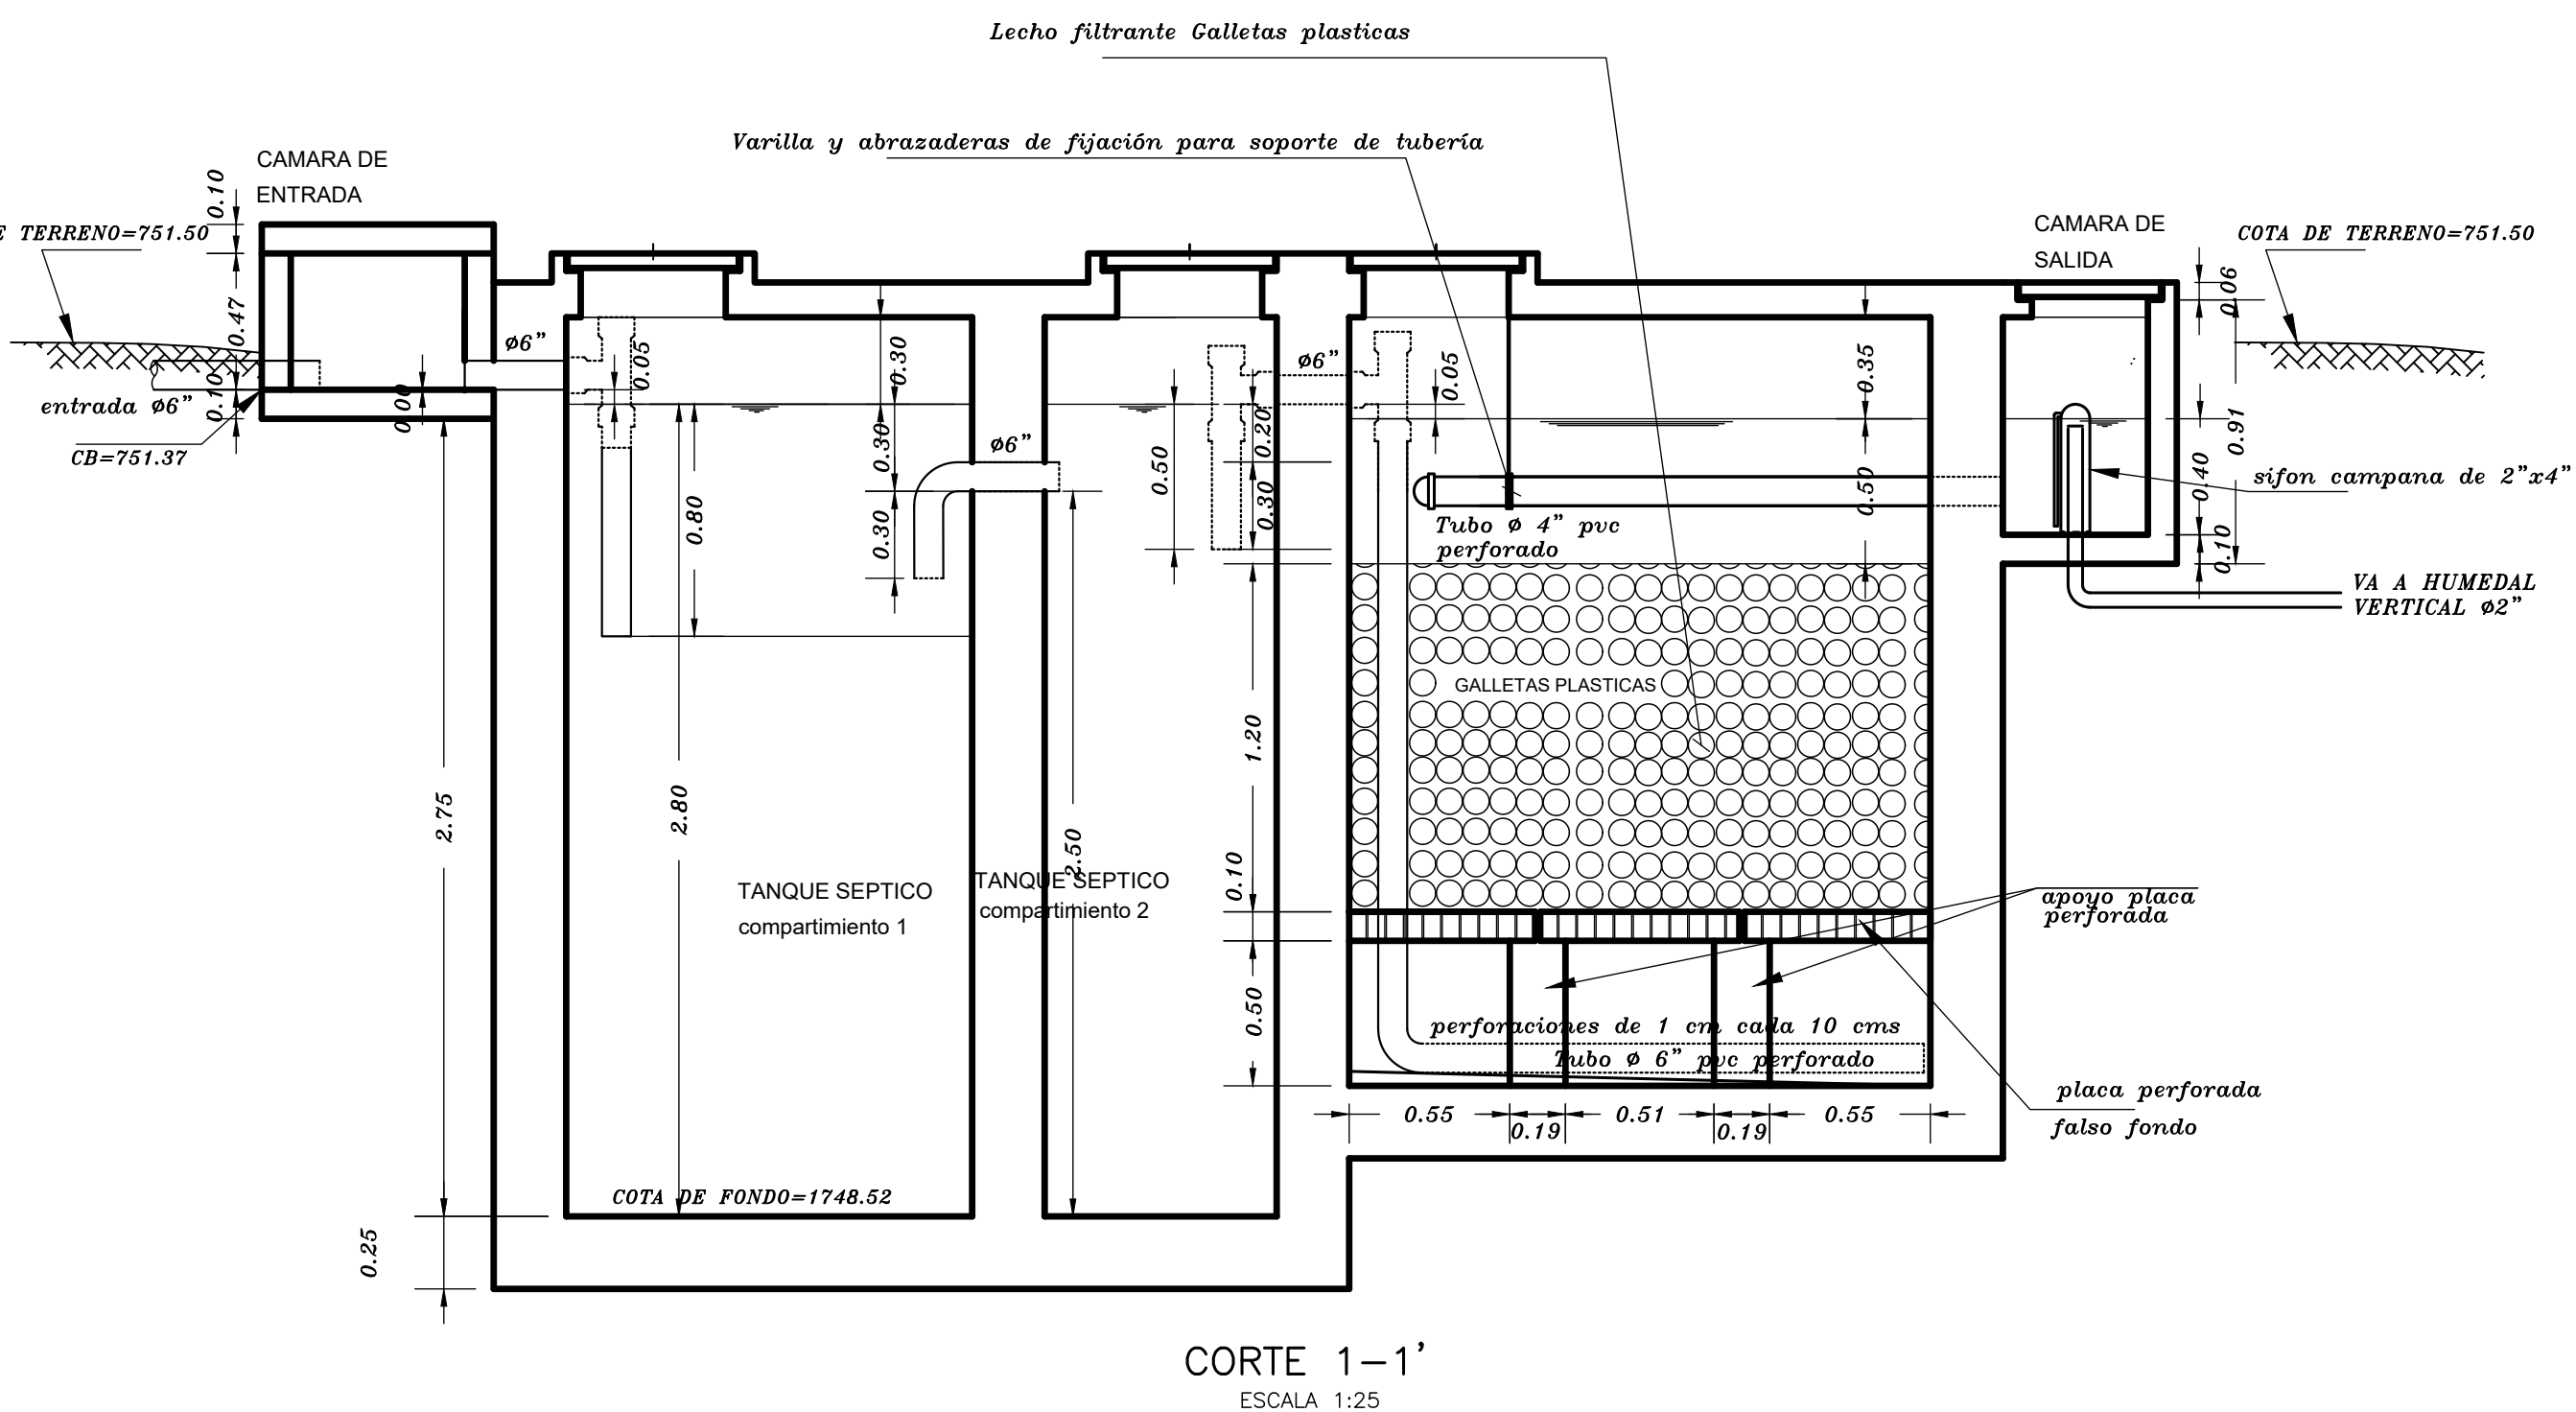
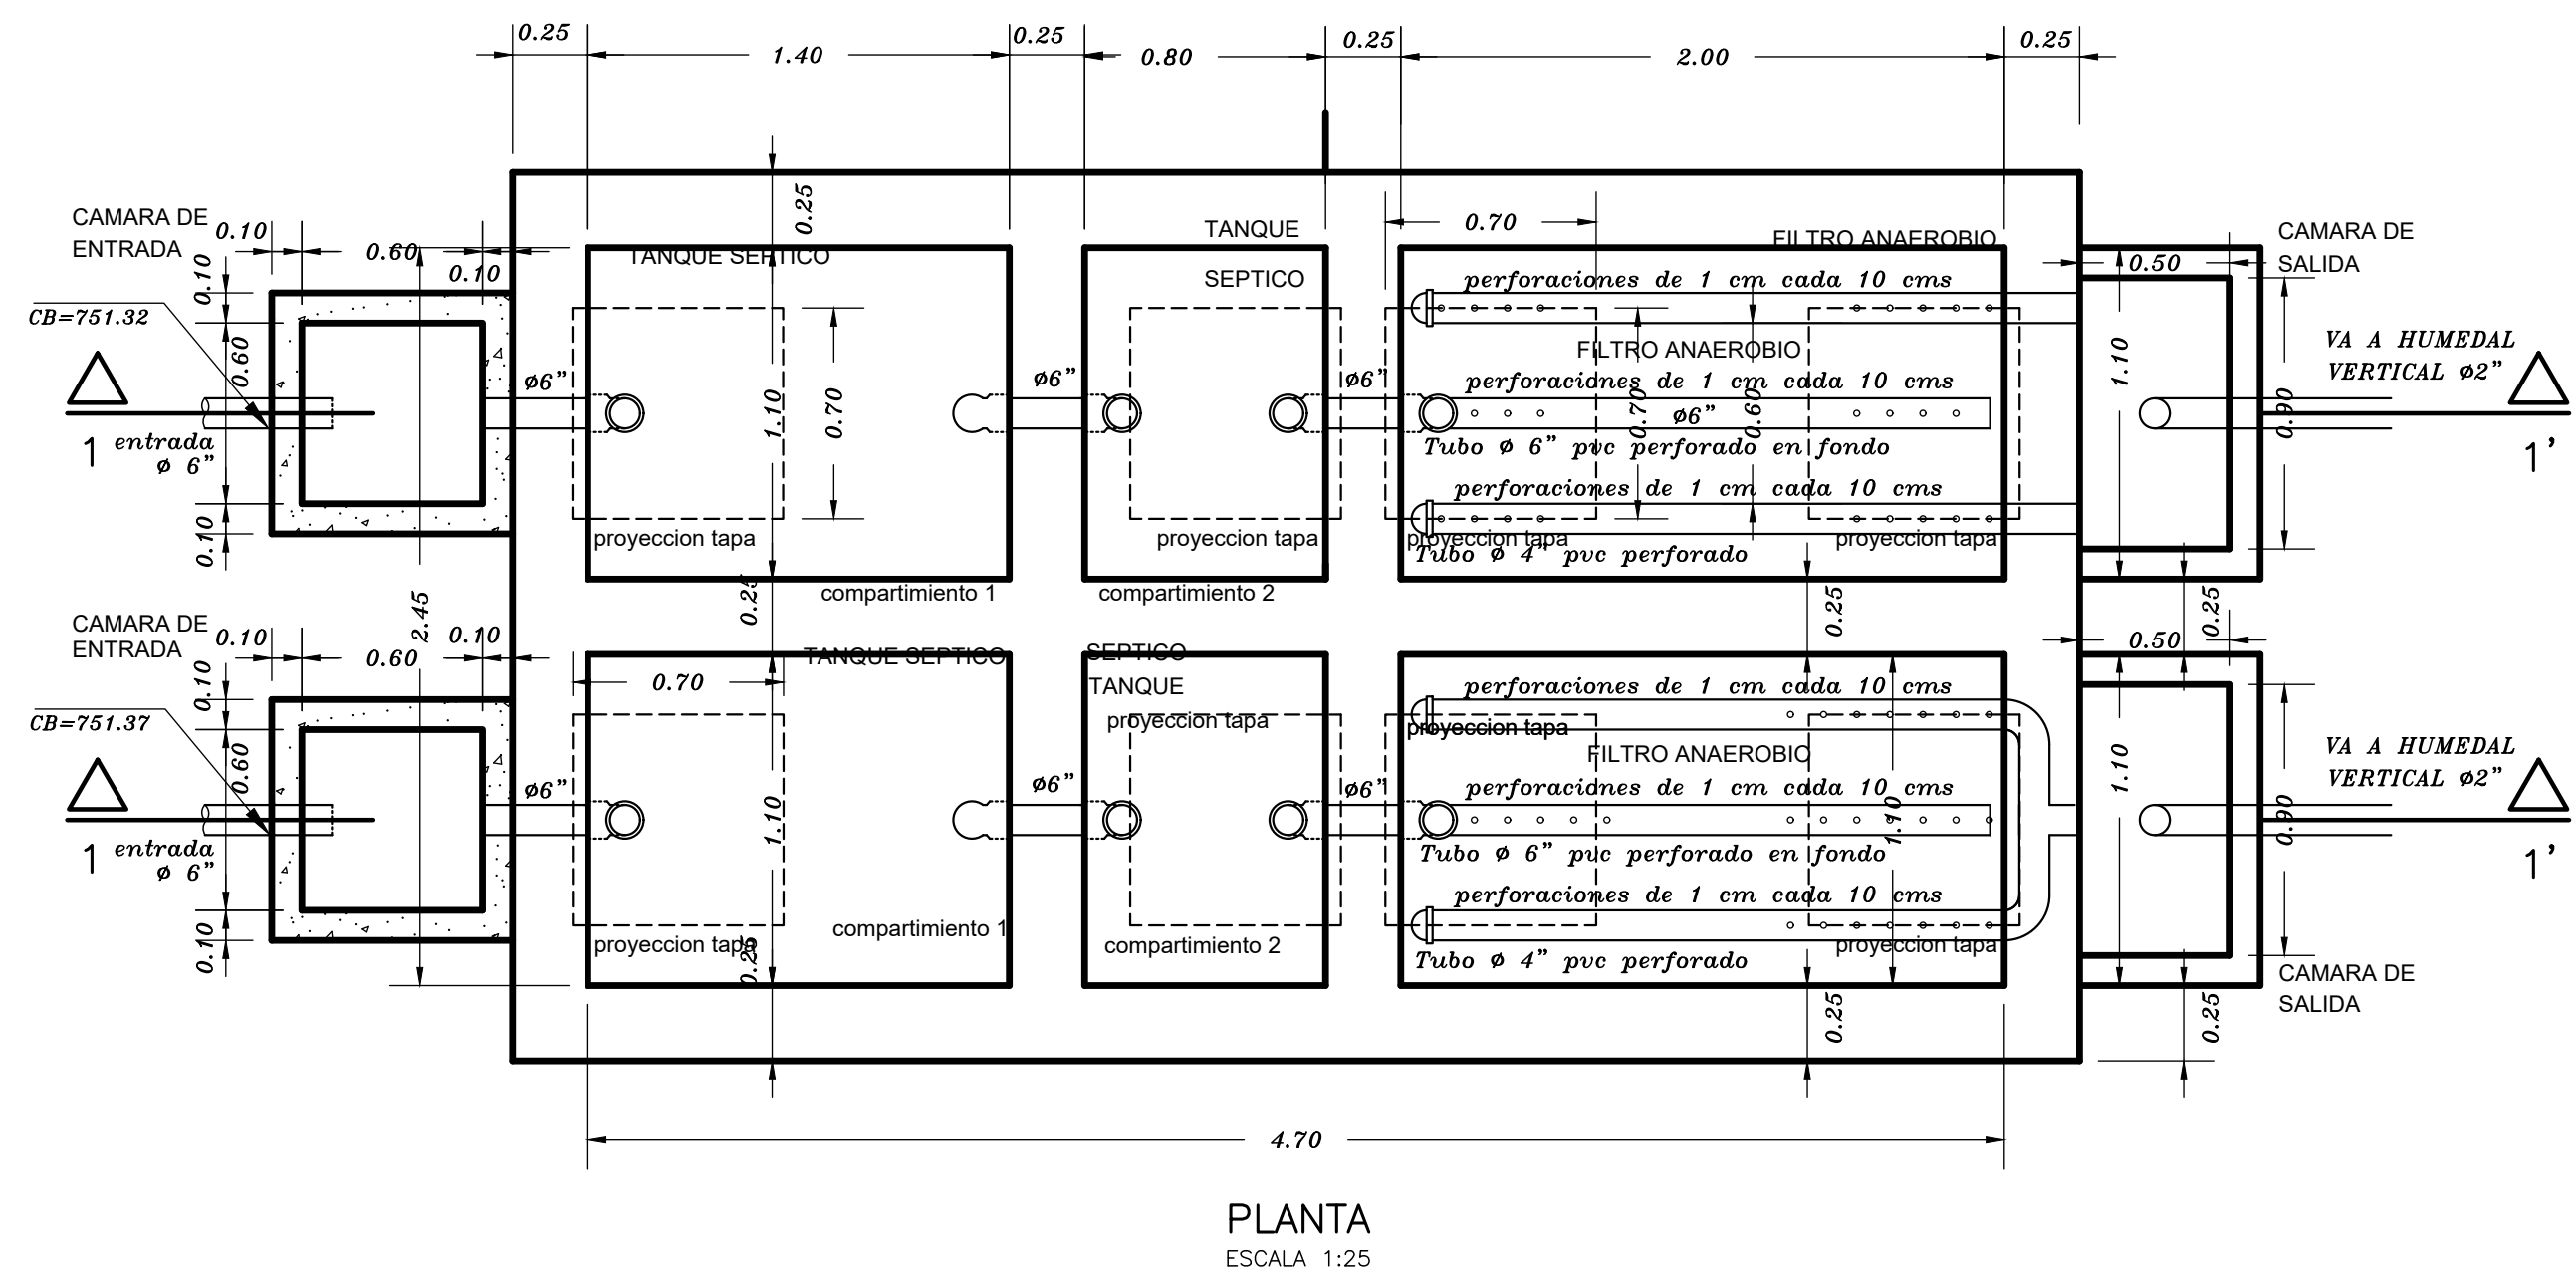
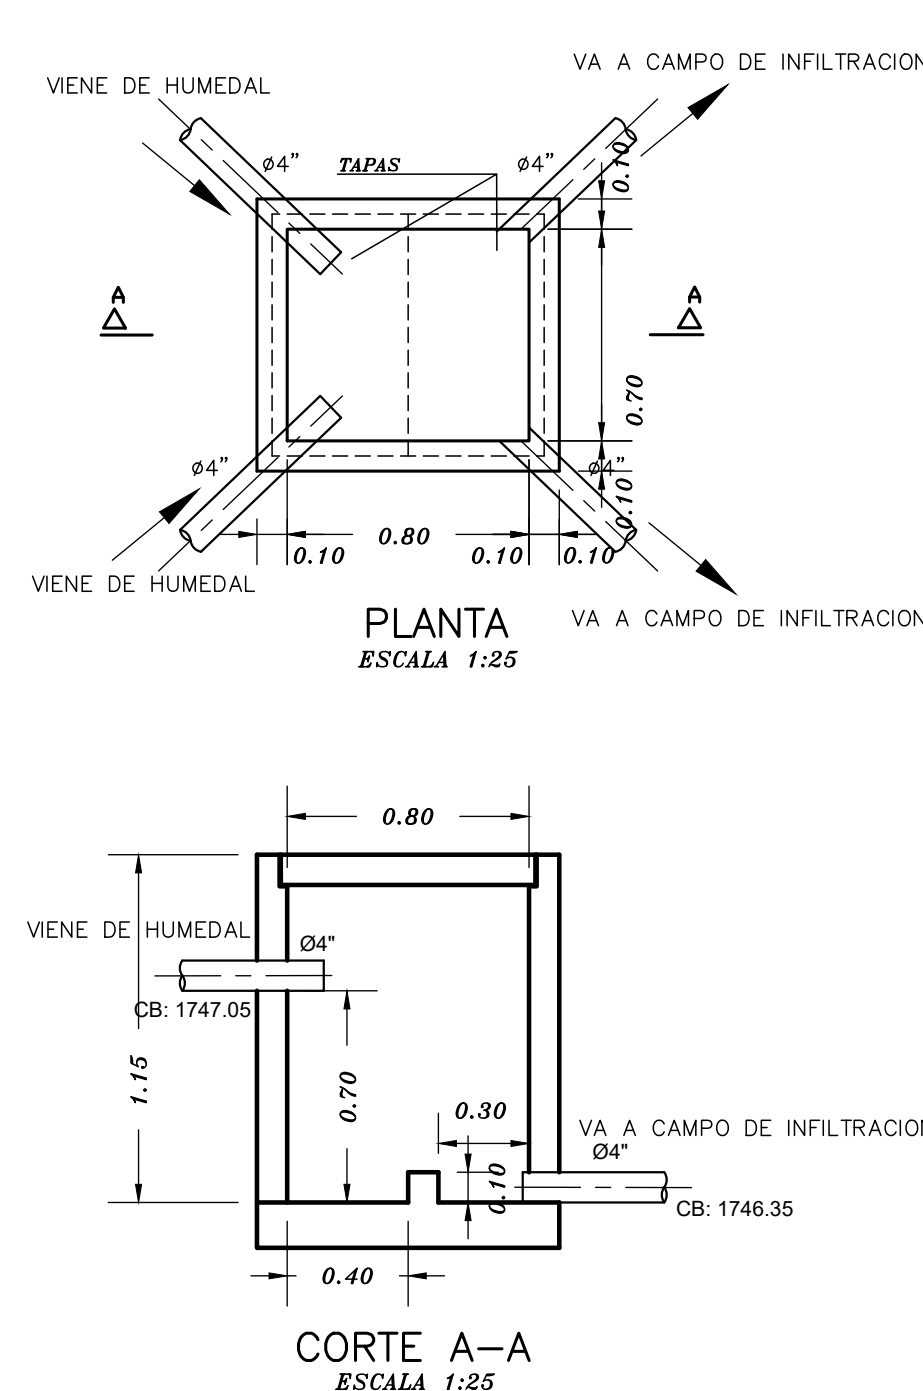
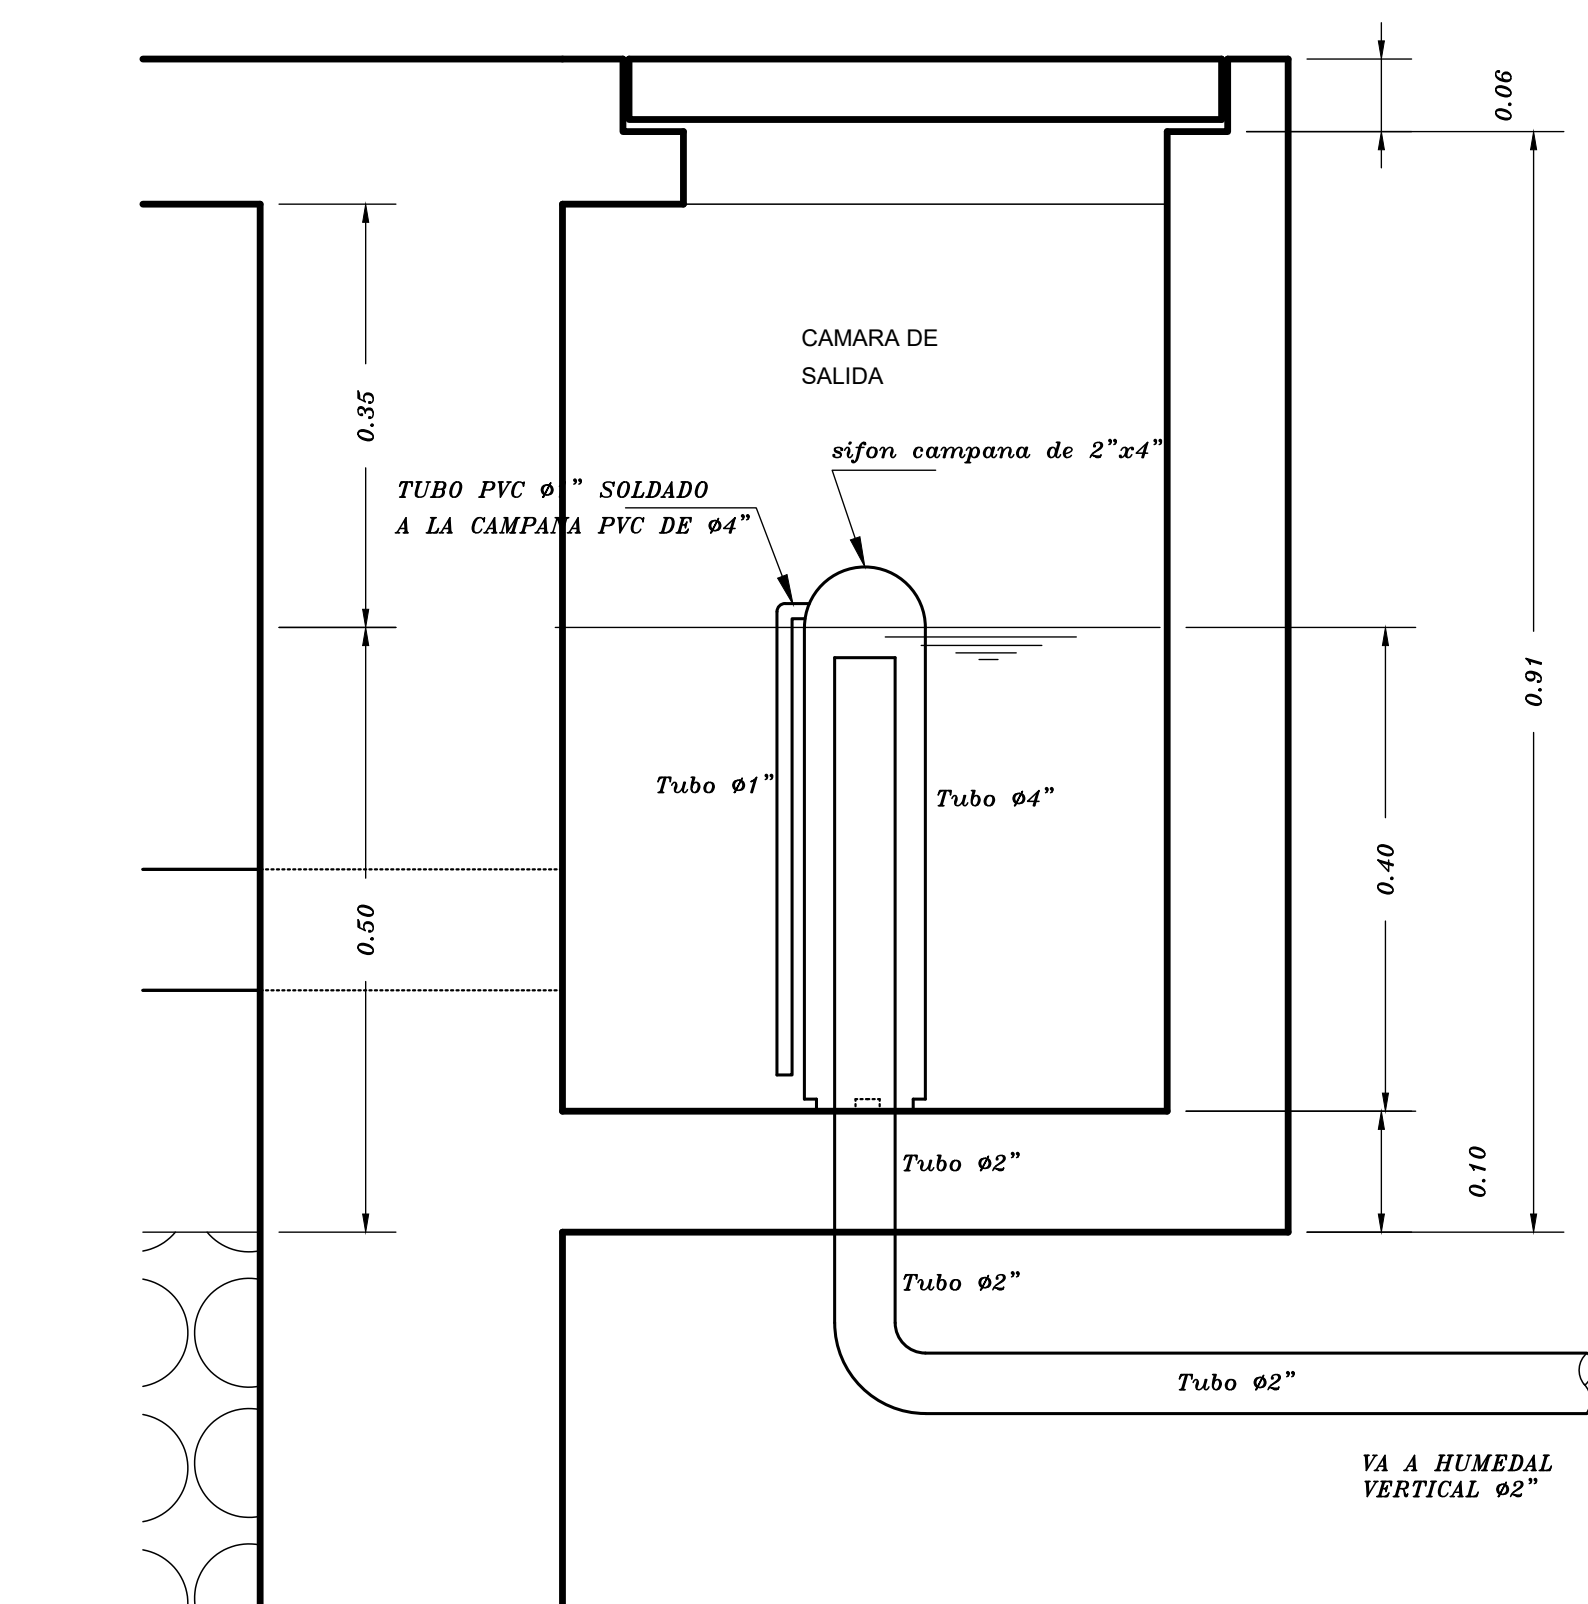
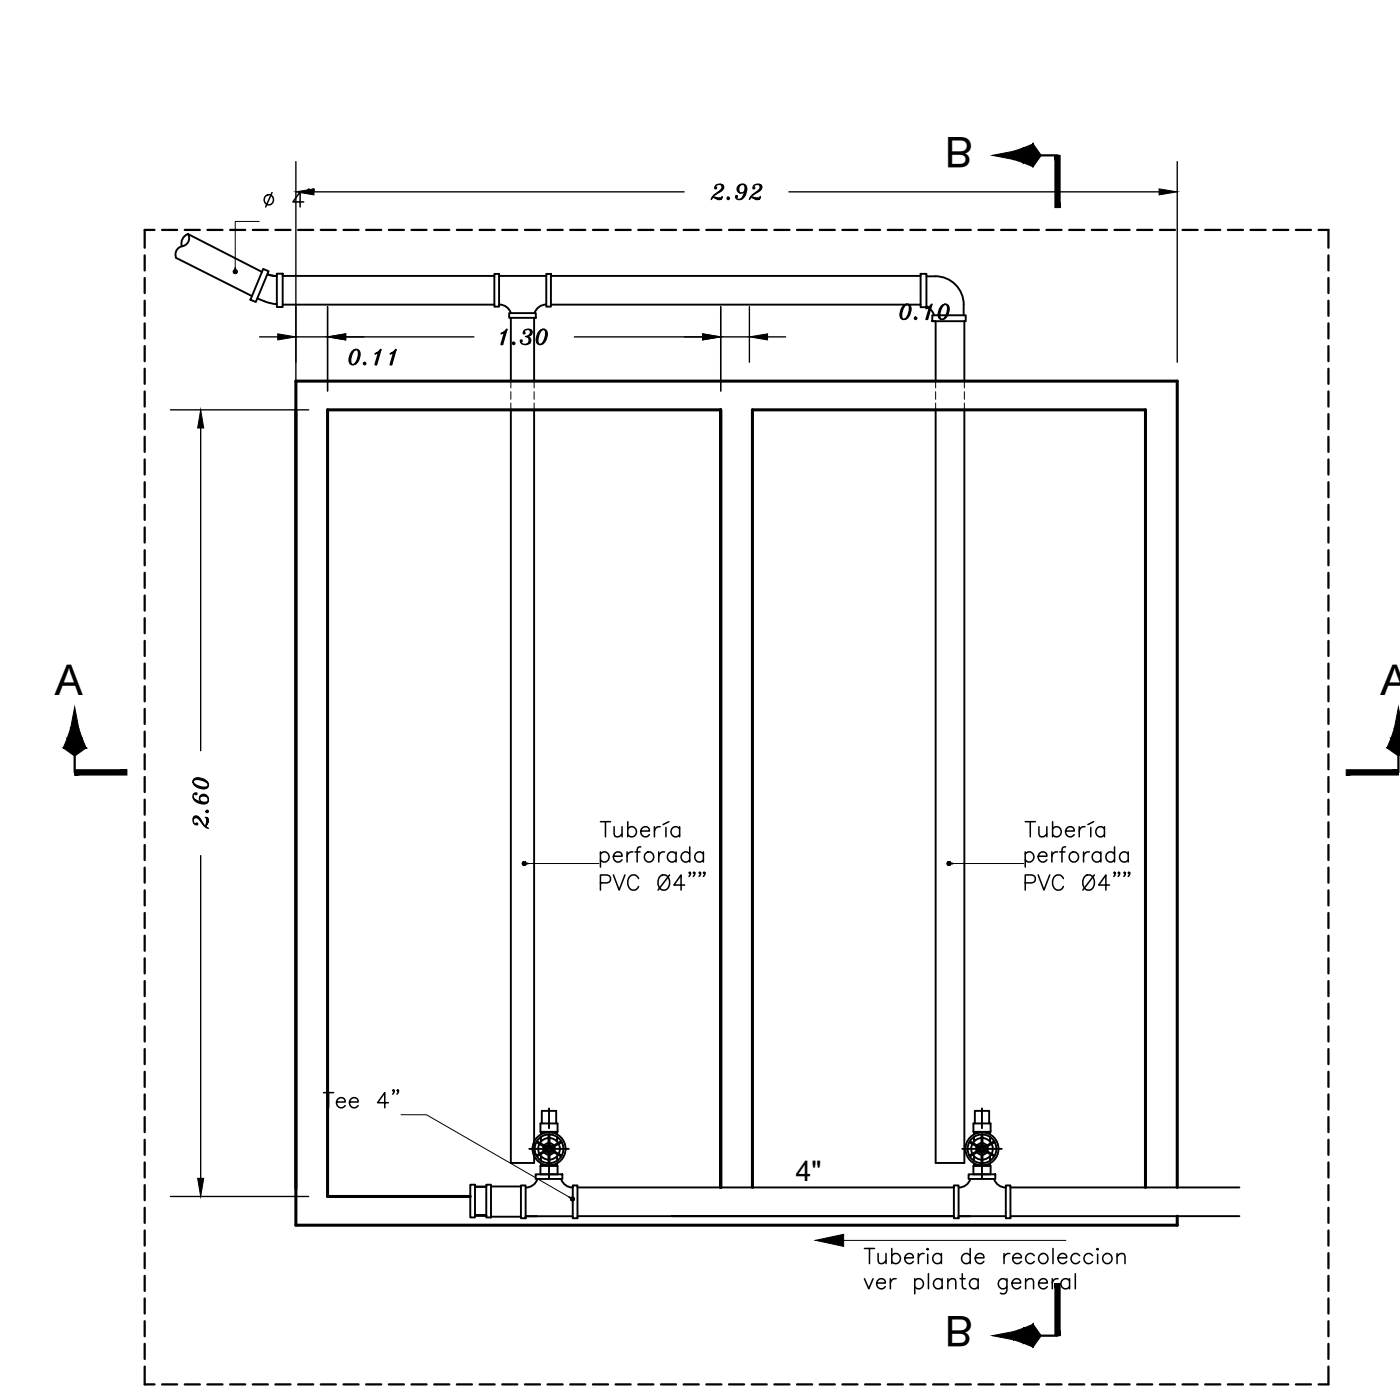


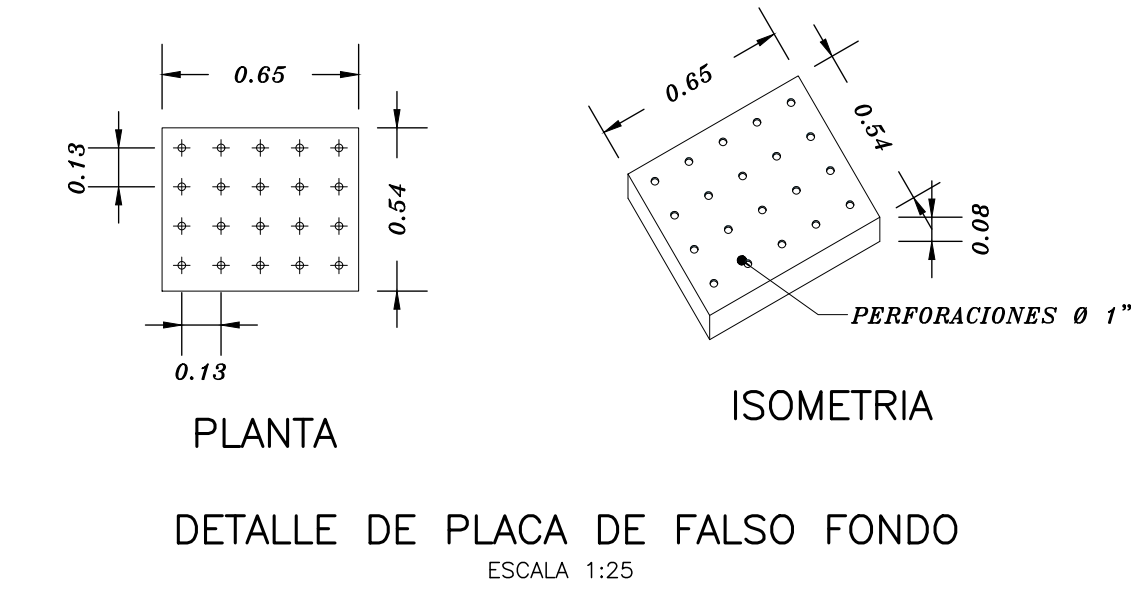


DETALLE DE TANQUE SEPTICO Y FILTRO ANAEROBIO
ESCALA 1:25

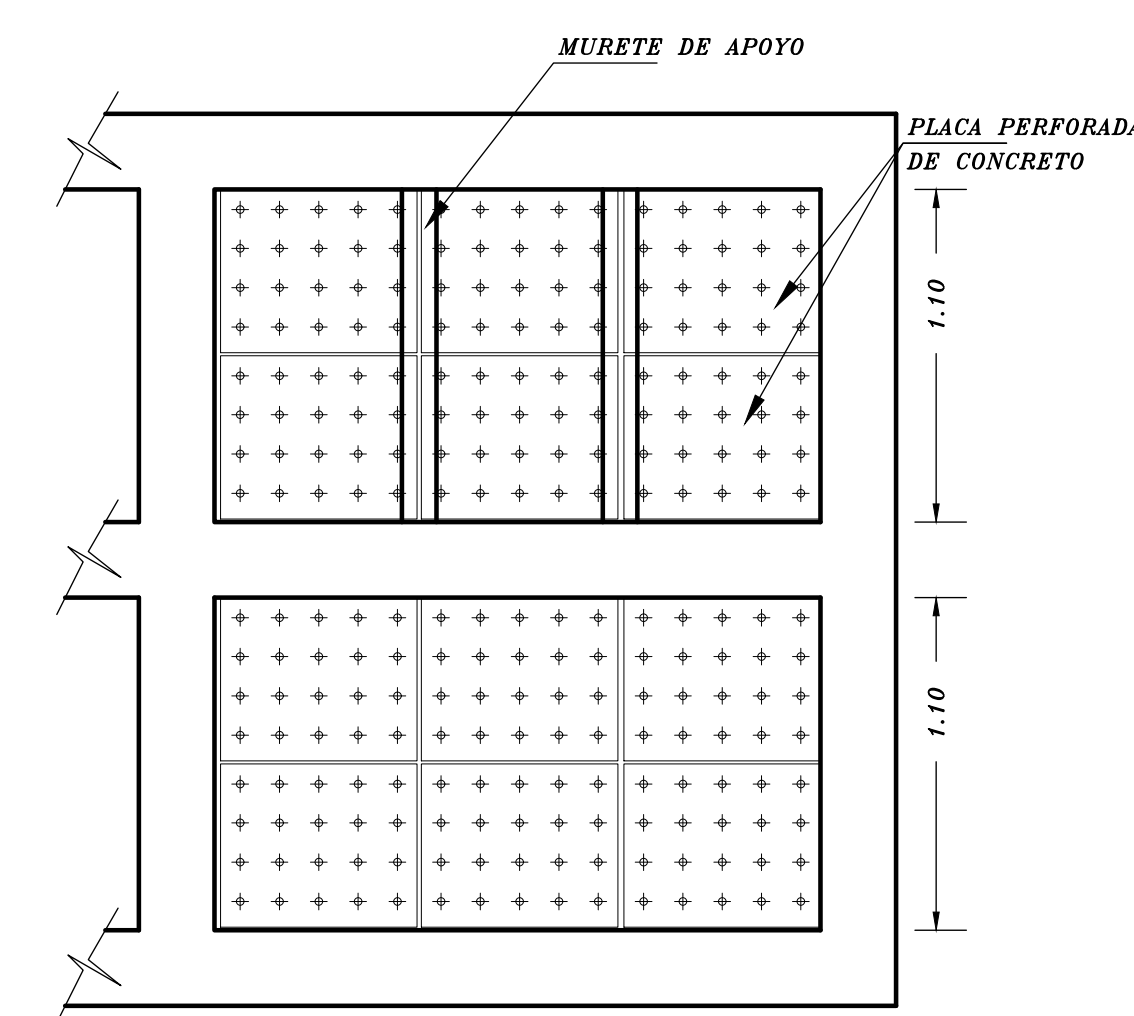







DETALLE CAMARA DE AFORO
UBICADA DESPUES DE
HUMEDALES HORIZONTALES

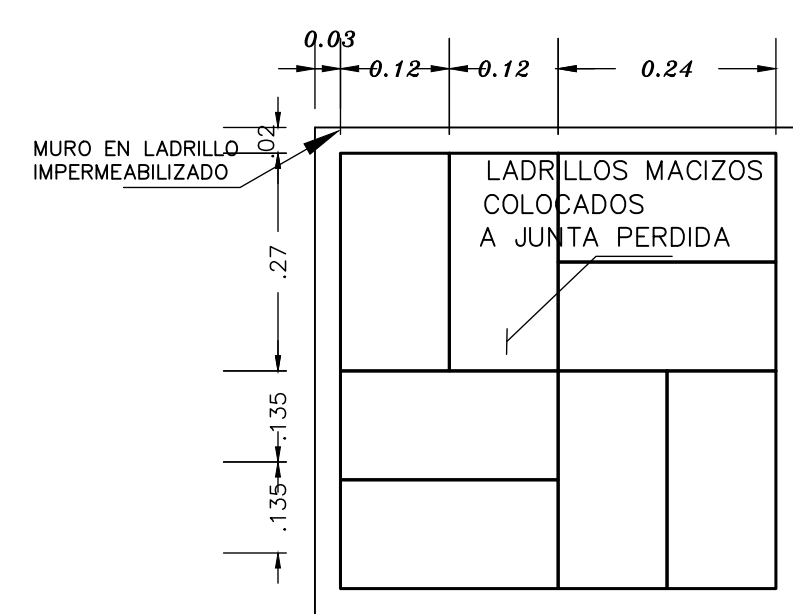

DETALLE CAMARA DE AFORO
UBICADA DESPUES DE
HUMEDALES HORIZONTALES

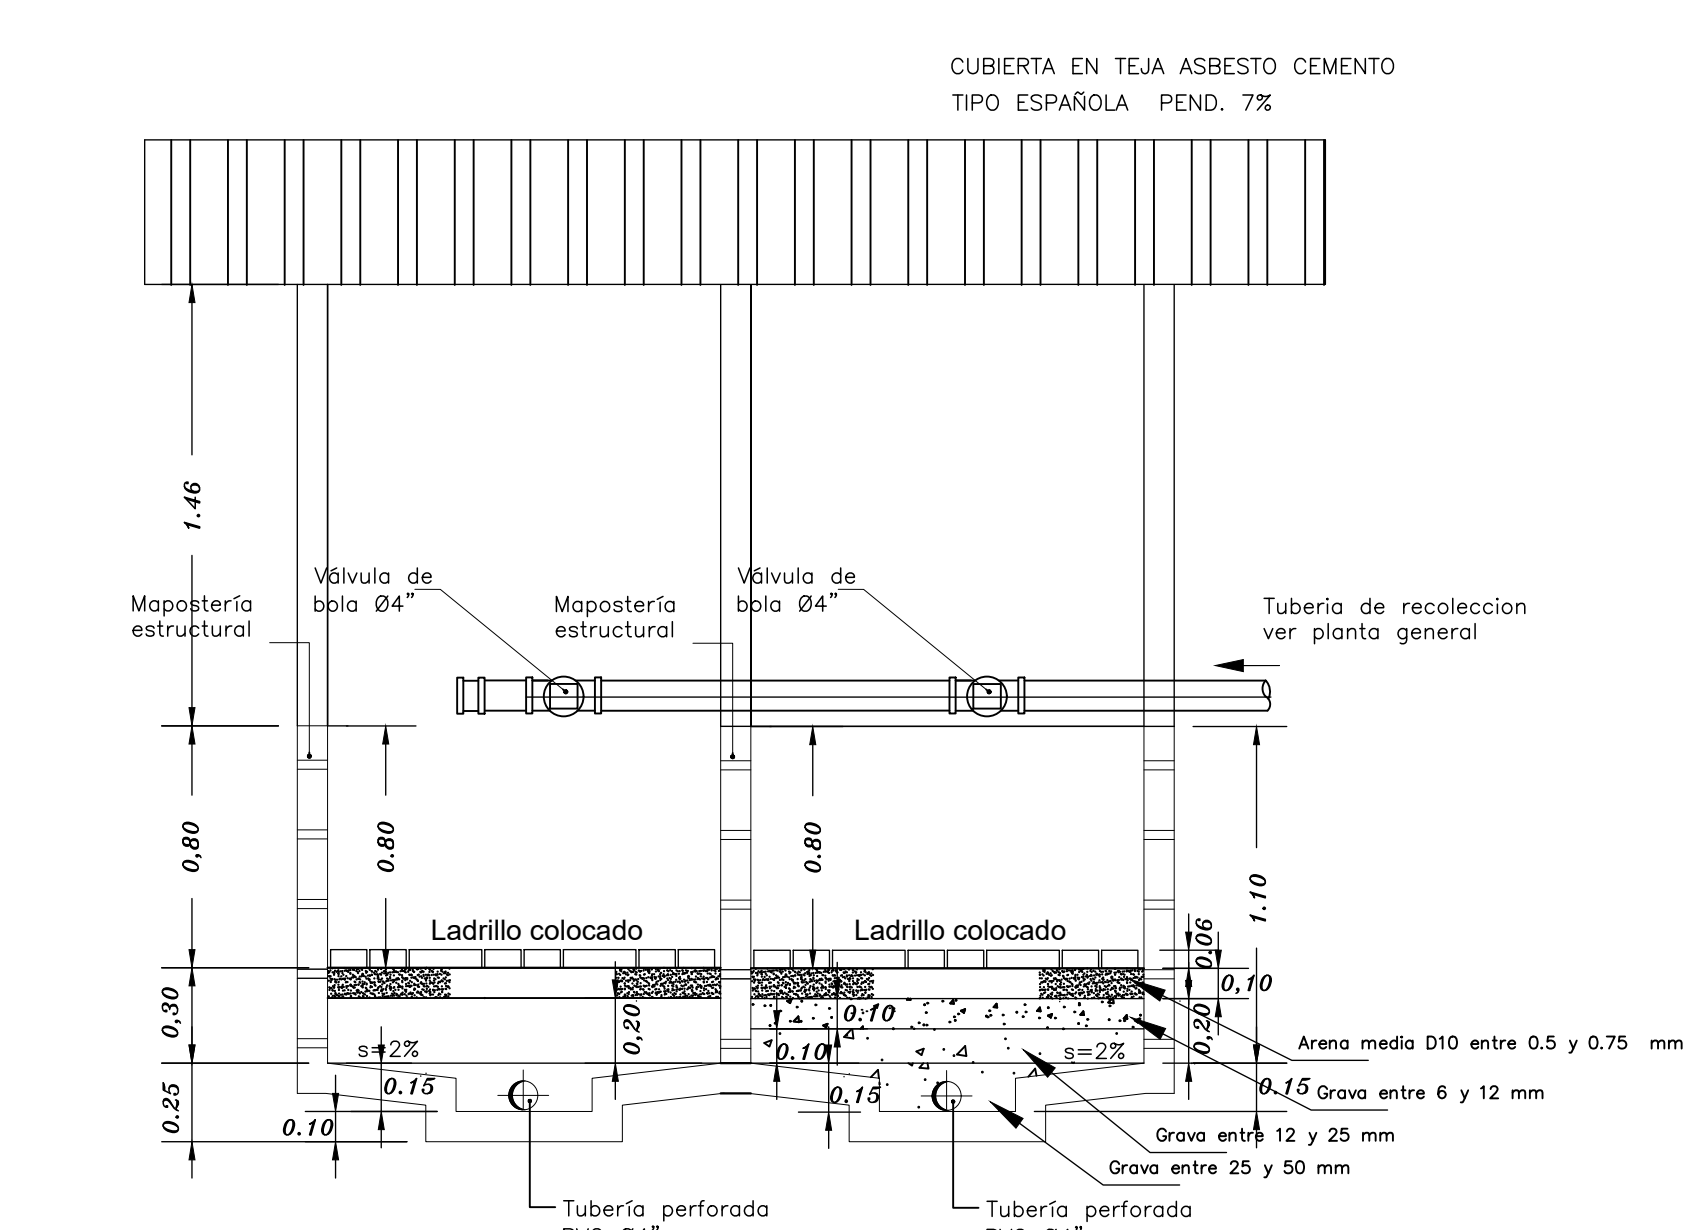

DETALLE CAMARA DE AFORO
UBICADA DESPUES DE
HUMEDALES HORIZONTALES

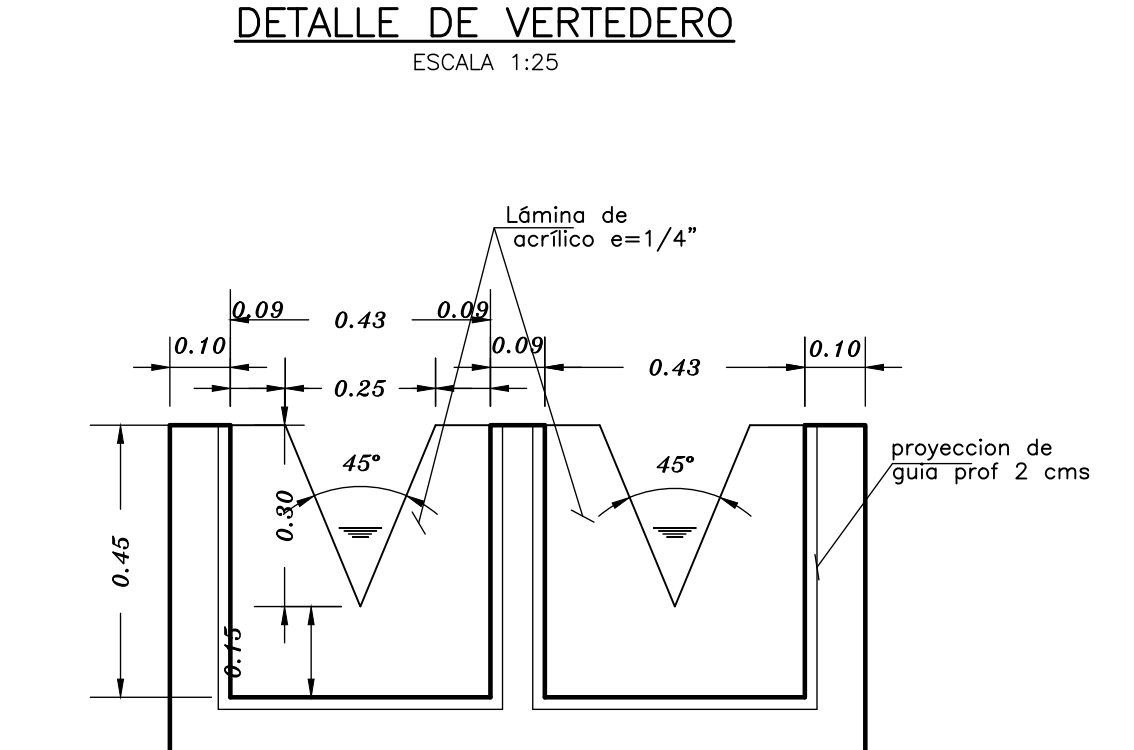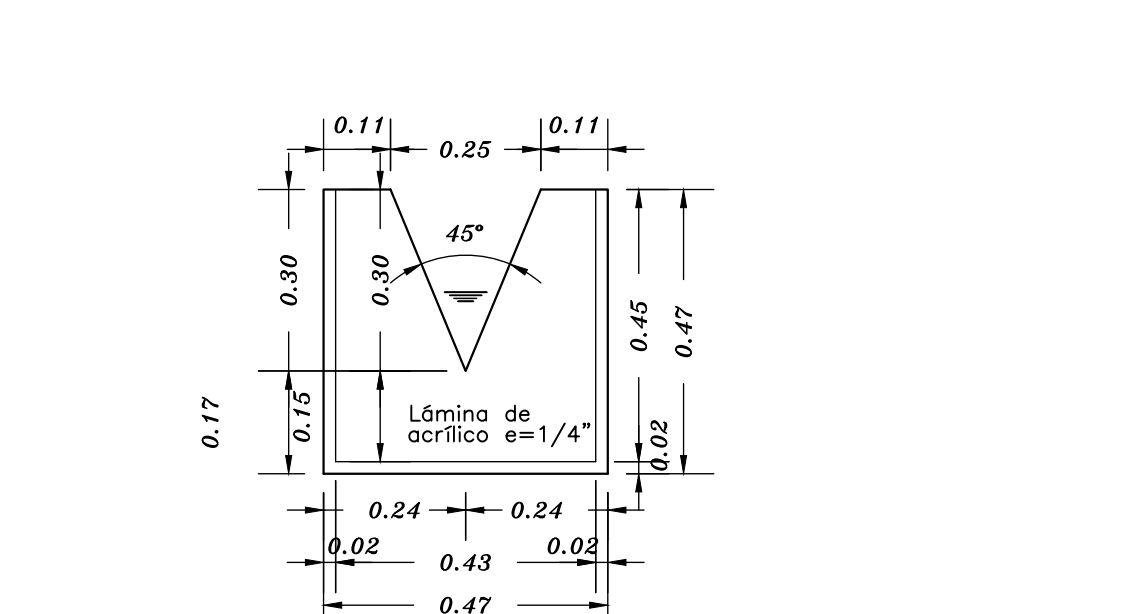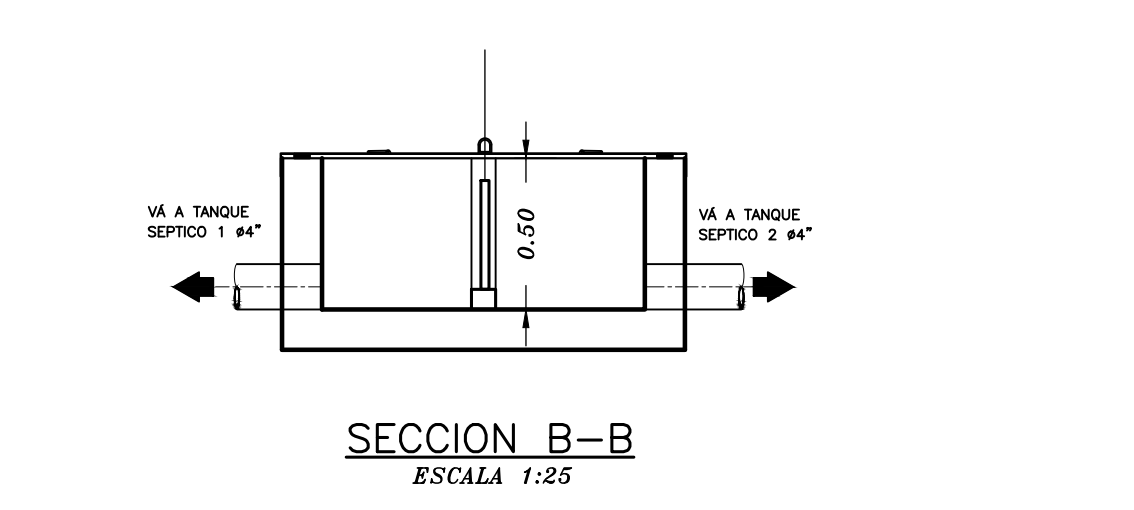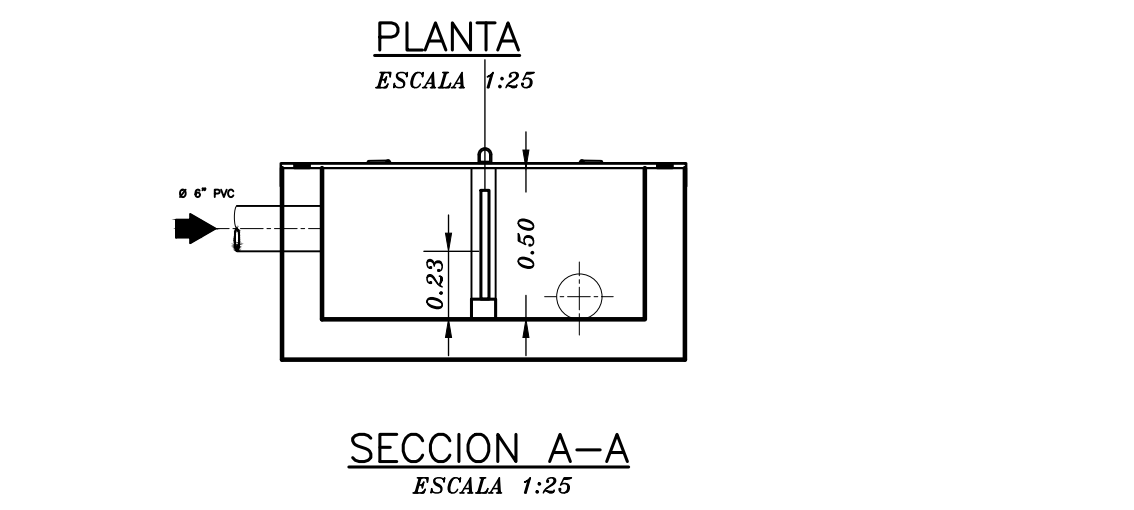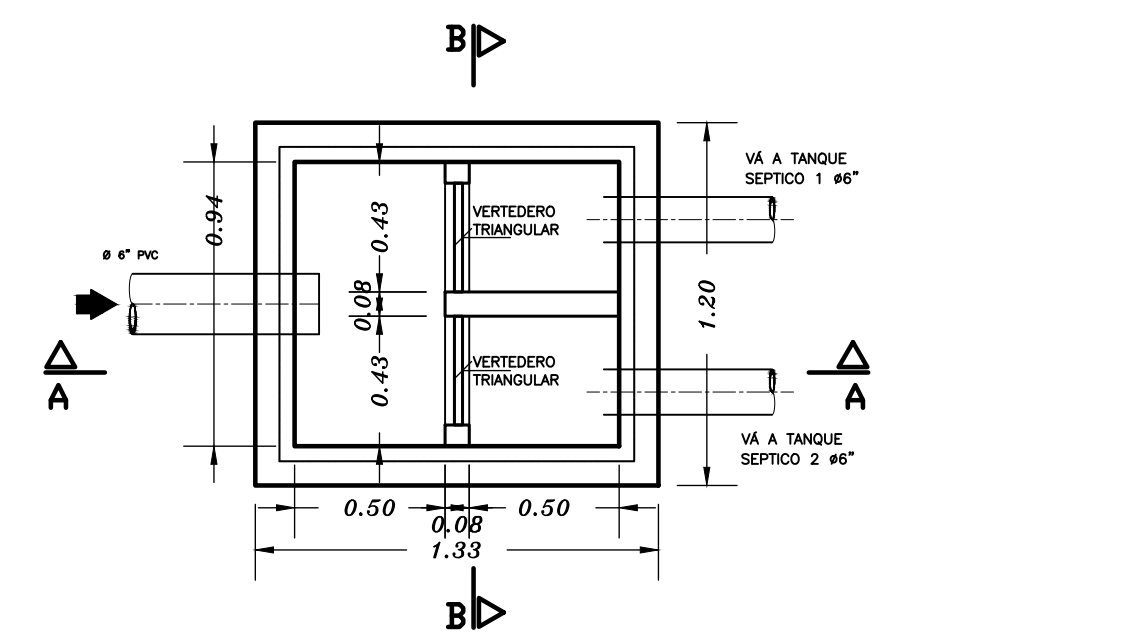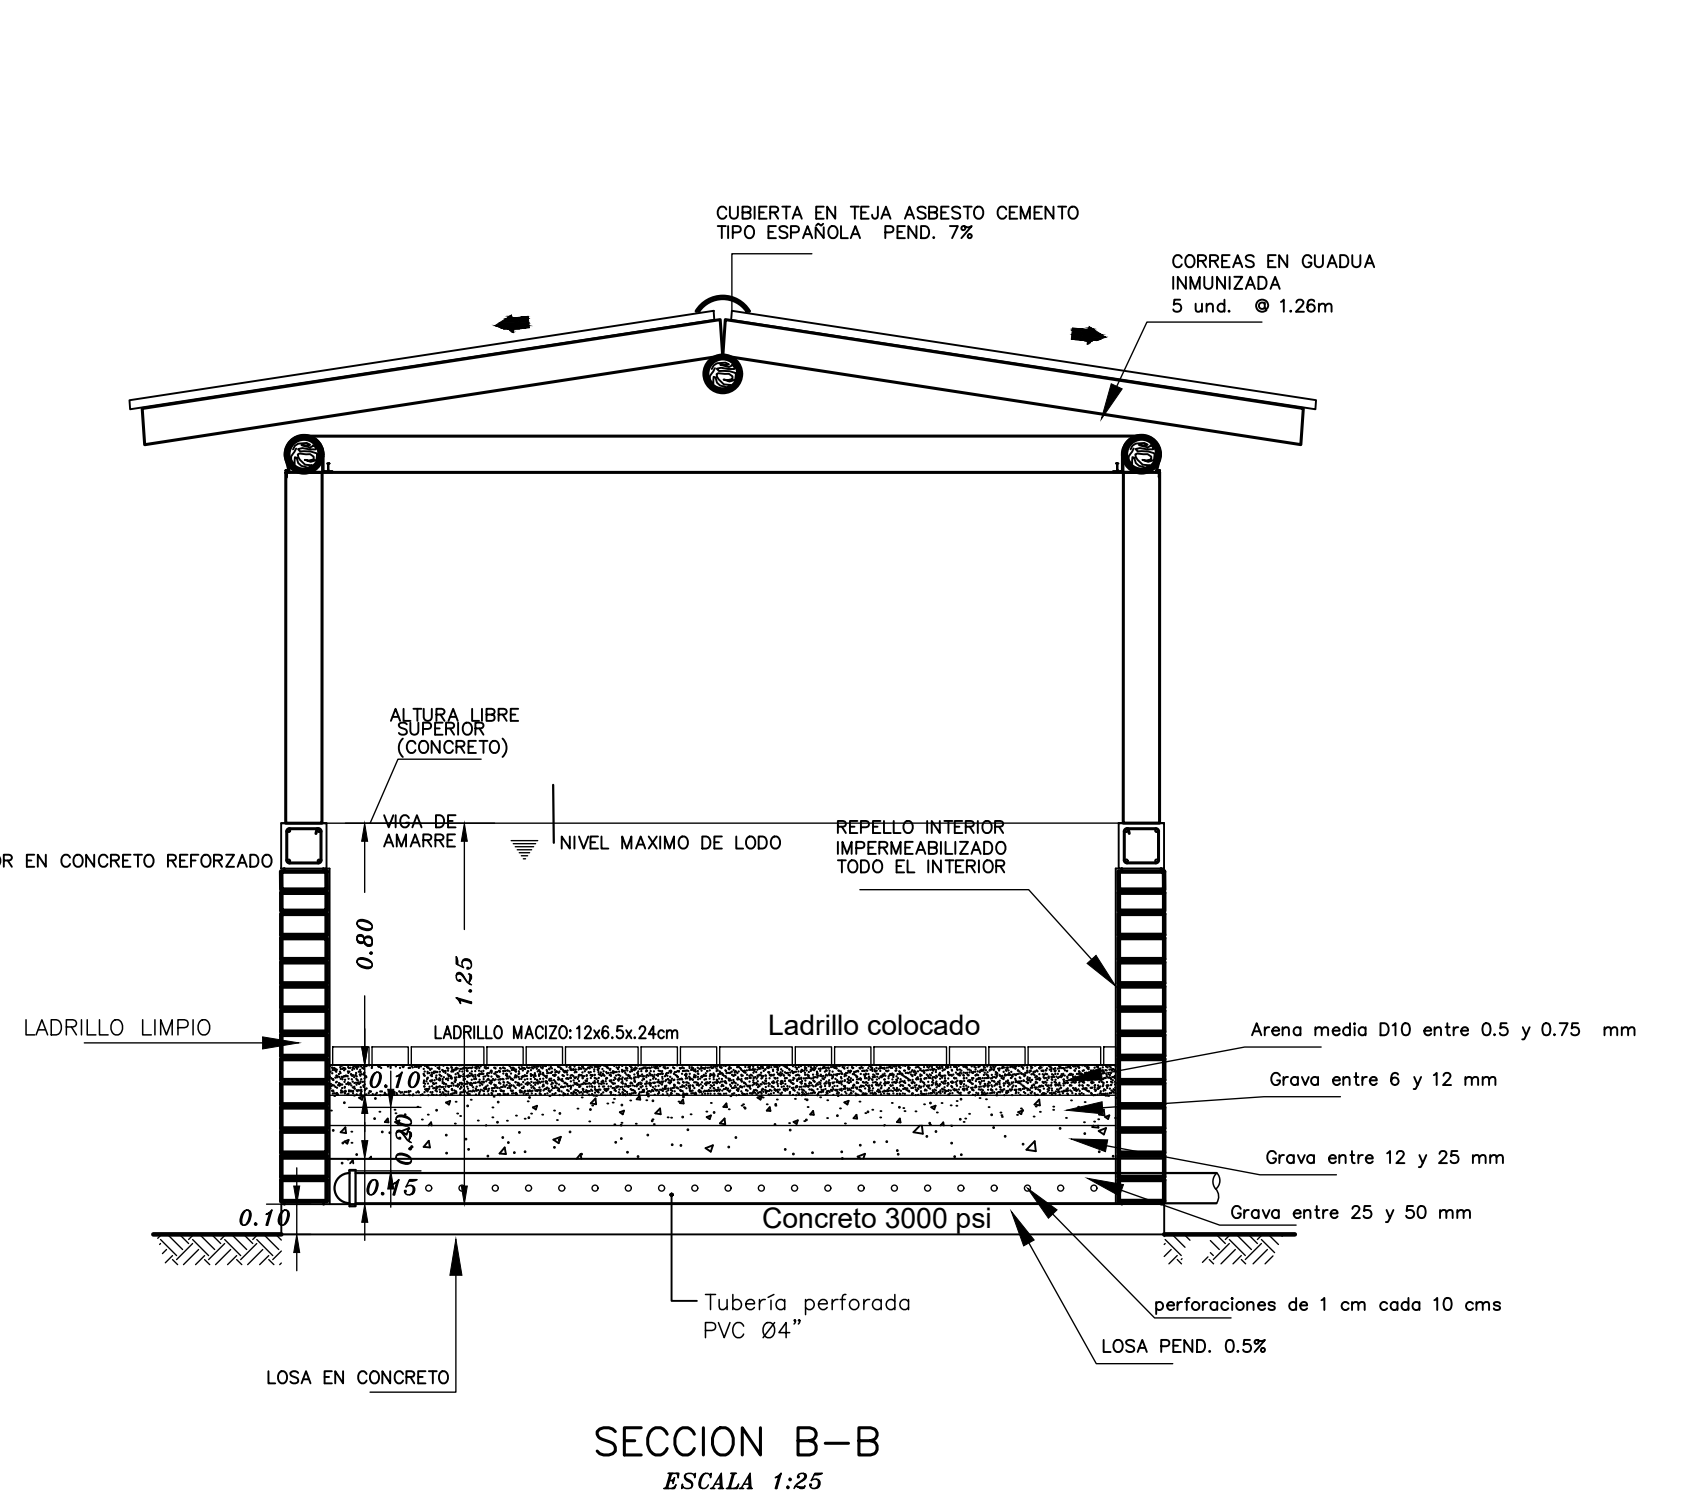

DETALLE CAMARA DE DISTRIBUCION
DE ENTRADA A PTAR

Objeto:

Universidad Tecnológica de Pereira

Diseño de las plantas de potabilización y tratamiento de aguas residuales de la sede alterna Catalunya, Universidad Tecnológica de Pereira "UTP" Municipio de Santa Rosa de Cabal

Contiene:

DISEÑO SISTEMA DE TRATAMIENTO DE AGUAS RESIDUALES

1. DETALLE DE TANQUES SEPTICOS

2. DETALLE DE FILTROS ANAEROBIOS

3. DETALLE DE CAJA DISTRIBUCION-AFORO

Consultor:

ING. MARIA DEL PILAR PULGARIN

MAR. PROF 66238192584 RIS.

Dibujo:

L. A. P.

Revisión:

Fecha	Revisión N°	Descripción
19/02/2025	0	Plano inicial

Revisó:

Vo. Bo.:

Escala:

Fecha de elaboración:

11/12/2025

Fecha de impresión:

11/12/2025

INDICADAS

Escala gráfica: Referencia de Impresión

0 2cm 4cm 6cm

Nombre archivo:

5 ptar tanque septico fafa lechos junio 1 de 2026a.dwg

Código y Número plano:

PTAR-06

Plano N°:

05 de 07