MUEBLE M-42

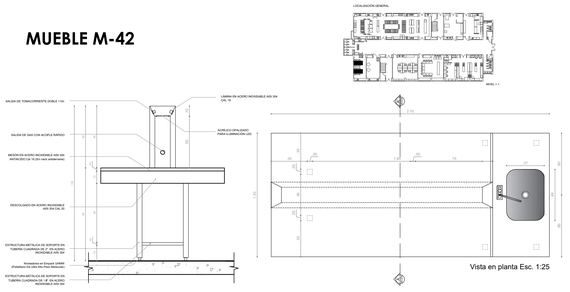

Vista en planta Esc. 1:25

Sección Transversal A-A' Esc. 1:25

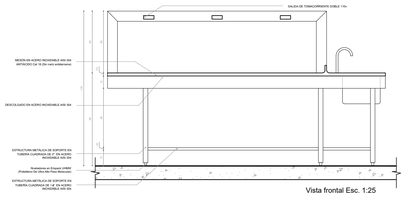

Vista frontal Esc. 1:25

MUEBLE M-43

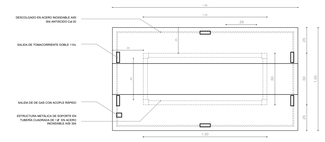

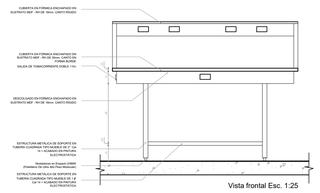

Vista frontal Esc. 1:25

MUEBLE M-44

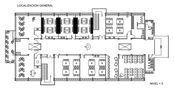

Vista en planta Esc. 1:25

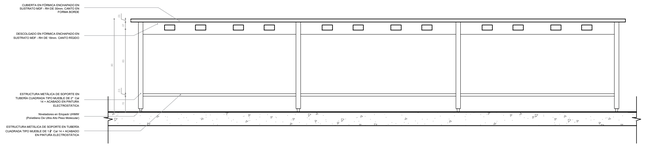

Vista frontal Esc. 1:25

MUEBLE M-50

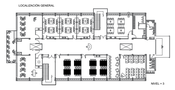

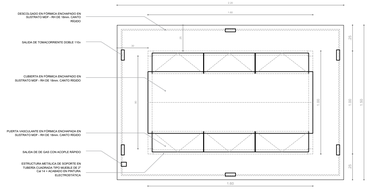

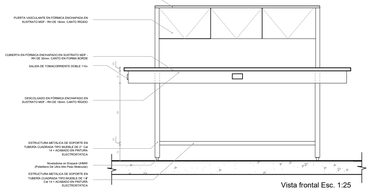

Vista frontal Esc. 1:25

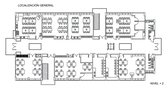

MUEBLE M-36

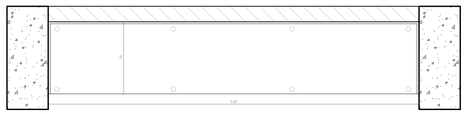

Vista en planta Esc. 1:25

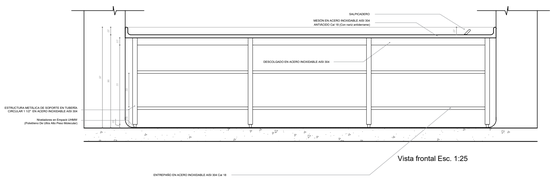

Vista frontal Esc. 1:25

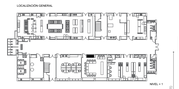

MUEBLE M-48

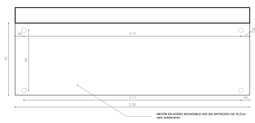

Vista en planta Esc. 1:25

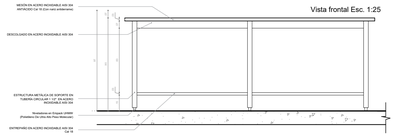

Vista frontal Esc. 1:25

MUEBLE M-11

Vista en planta Esc. 1:25

Vista interna Esc. 1:25

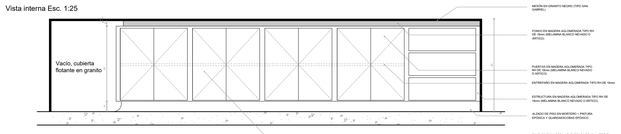

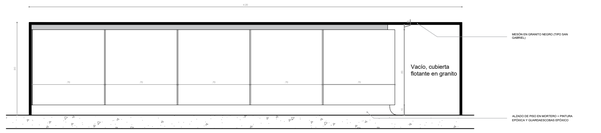

Vista frontal Esc. 1:25

Universidad Tecnológica de Pereira	PROYECTO: LABORATORIOS MULTIFUNCIONALES UNIVERSIDAD TECNOLÓGICA DE PEREIRA.	DISEÑO: KATHERINE RODRIGUEZ MEJIA Mat.Prof. No. A184502010-1088264559 Arquitecta COLABORADORES: JHON EDWIN VÉLEZ GONZÁLEZ Arquitecto	DISEÑO ESTRUCTURAL: ING. JAIME IDARRAGA MARIN Mat prof. 25295 CDS DISEÑO HIDROSANITARIO: ING. LUIS GONZAGA MONTES GALVIS Mat prof. 17202-81186 CDS DISEÑO ELÉCTRICO: ING. PABLO A MORALES JARAMILLO Mat prof. 205-76207CDS	DIBUJO: JHON EDWIN VÉLEZ GONZÁLEZ Arquitecto MODIFICACIONES: DISEÑO BAMBU	CONTIENE: CUADRO DE MUEBLES	FECHA: DICIEMBRE DE 2018 - VERSIÓN 1.0 ABRIL DE 2019 - VERSIÓN 4.0	ARCHIVO 5. MUEBLES ARQ - LABORATORIOS ESCUELA GASTRONÓMICA - Abr 2019 v4.0.dwg	CONVENCIONES MURO EN SUPERBOARD MURO EN LADRILLO MACIZO MURO CORTAFUEGO EN LADRILLO MACIZO MURO BAJO EN DRYWALL h: 0.80m	FIRMA REPRESENTANTE LEGAL - UTP	ESCALA: 1/25 PLANO No. ARQ 4/4