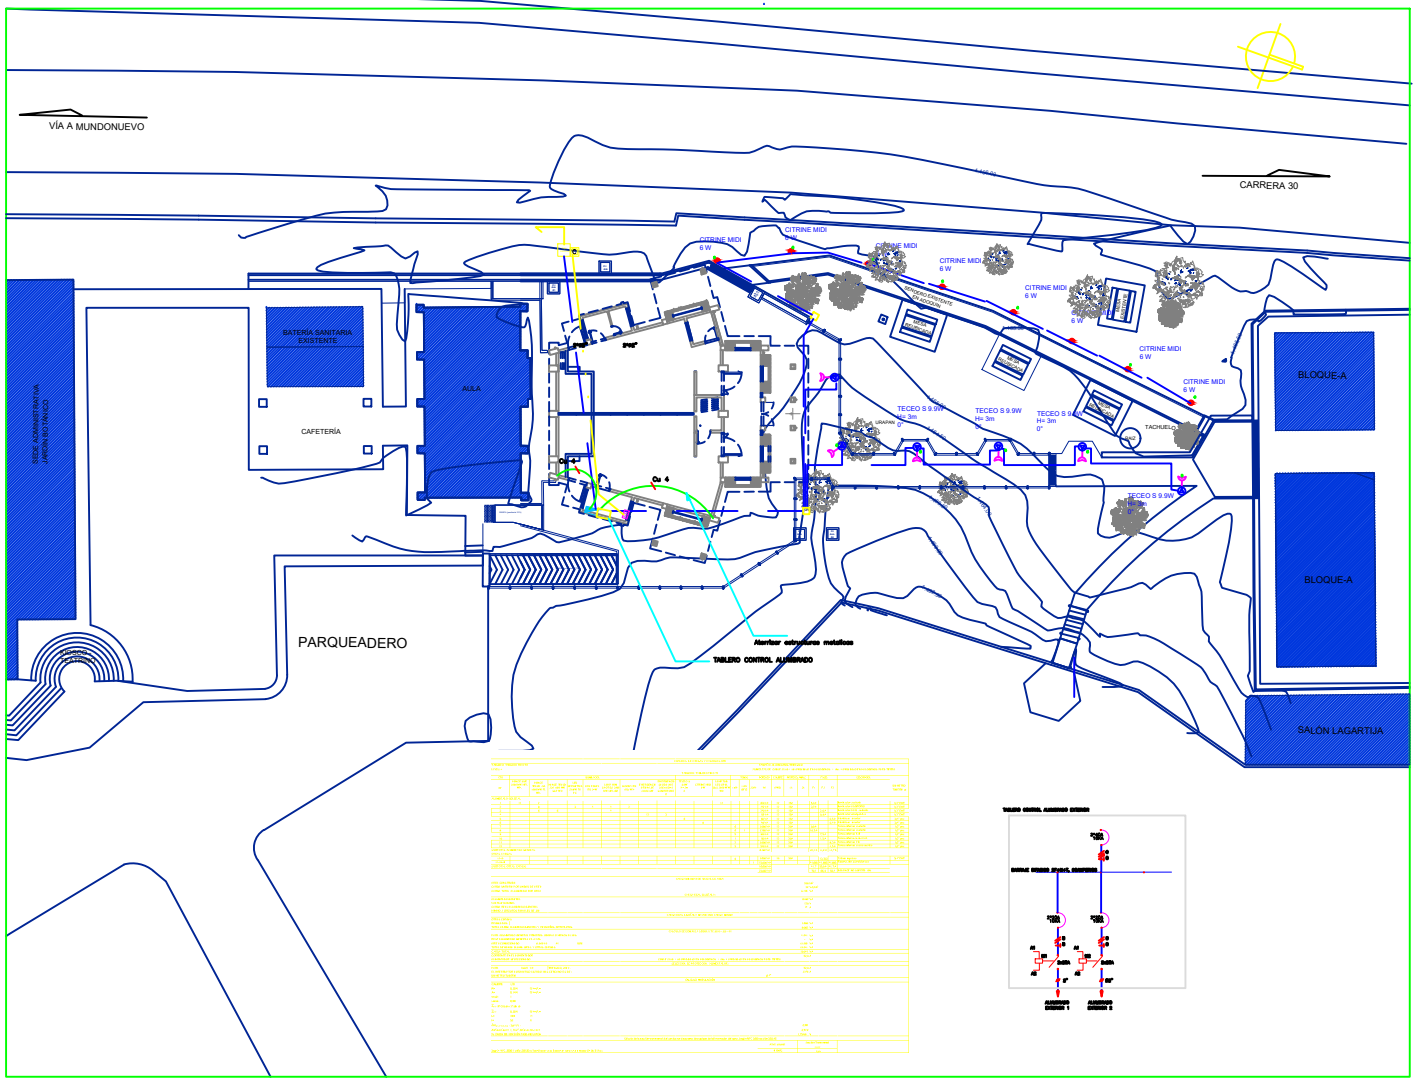

1 / 4

ELECTRICOS

Universidad Tecnológica de Pereira

Jardín Botánico
Universidad Tecnológica de Pereira

PROYECTO:

SALA AUDIOVISUAL DEL JARDÍN BOTÁNICO DE LA UTP

DISEÑO ARQUITECTÓNICO

JUAN CARLOS MARTINEZ
Mat. 17750 - 42756 Caldas
ARQUITECTO U.N.
ESPECIALISTA D.A.T.U.
UNINORTE

Vo. Bo UTP

SELLOS / OBSERVACIONES/ MODIFICACIONES

CONTIENE

ACOMETIDA
ILUMINACIÓN EXTERIOR
CUADRO DE CARGAS

DISEÑO ELÉCTRICO:

Ingeniero Electricista
RAÚL TORO
Matrícula RS
2305-07502

ESCALA	FECHA
1:100	Agosto 02 de 2019

ELÉCTRICOS

1 / 4