


CREADO CON UNA VERSION PARA ESTUDIANTES DE AUTODESK

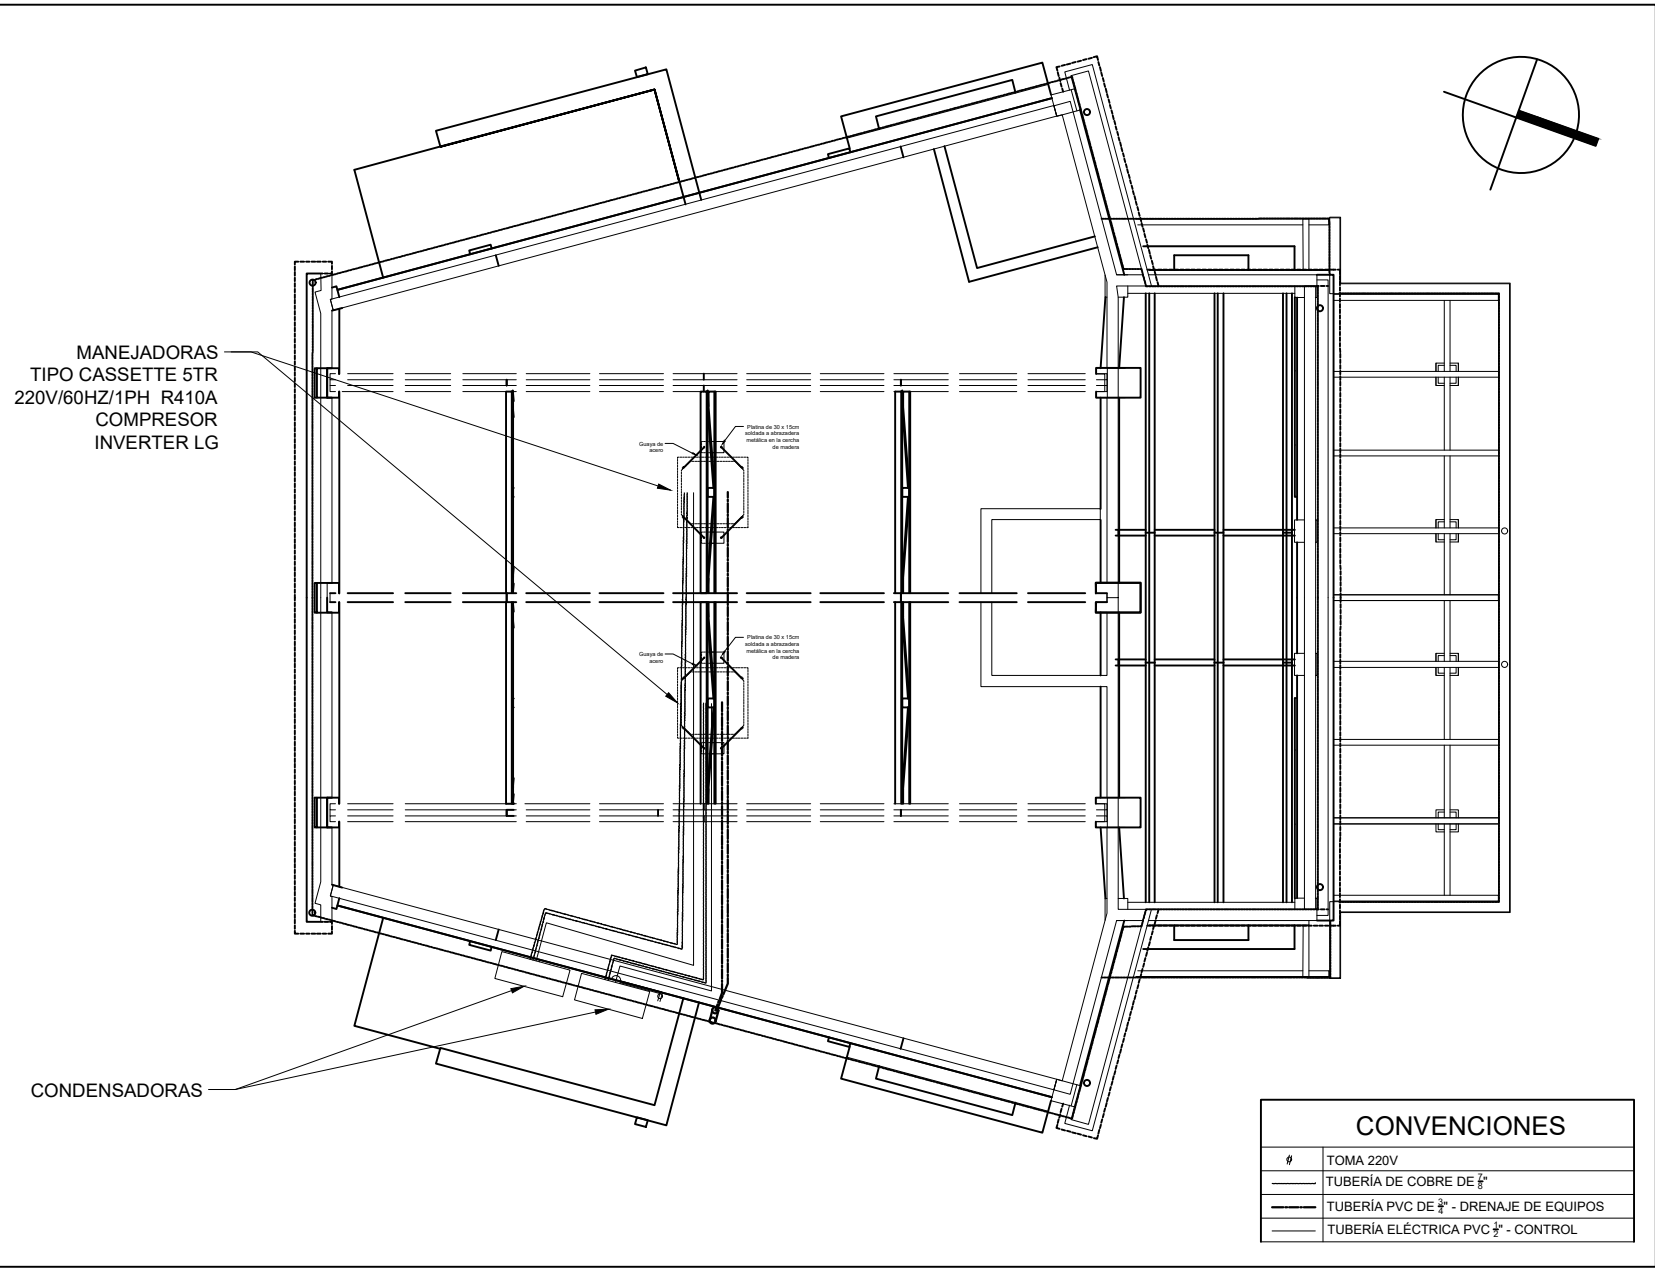

1/1

AIRE ACONDICIONADO

UTP

Universidad Tecnológica
de Pereira

Jardín Botánico
Bosque de la UTP

PROYECTO:

**SALA AUDIOVISUAL
DEL JARDÍN
BOTÁNICO DE LA
UTP**

DISEÑO ARQUITECTÓNICO:

JUAN CARLOS MARTÍNEZ
Mód. 17700 - 42766 Cúcuta

ARQUITECTO U.N.
ESPECIALISTA D.A.T.U.
UNINORTE

1/1

Vo. Bo UTP

SELLO:

OBSERVACIONES
MODIFICACIONES

CONTIENE:

LOCALIZACIÓN
DE LOS
EQUIPOS DE
AIRE
ACONDICIONADO

ESCALA

1/25

FECHA

Octubre 15 de 2016

AIRE ACONDICIONADO

1/1