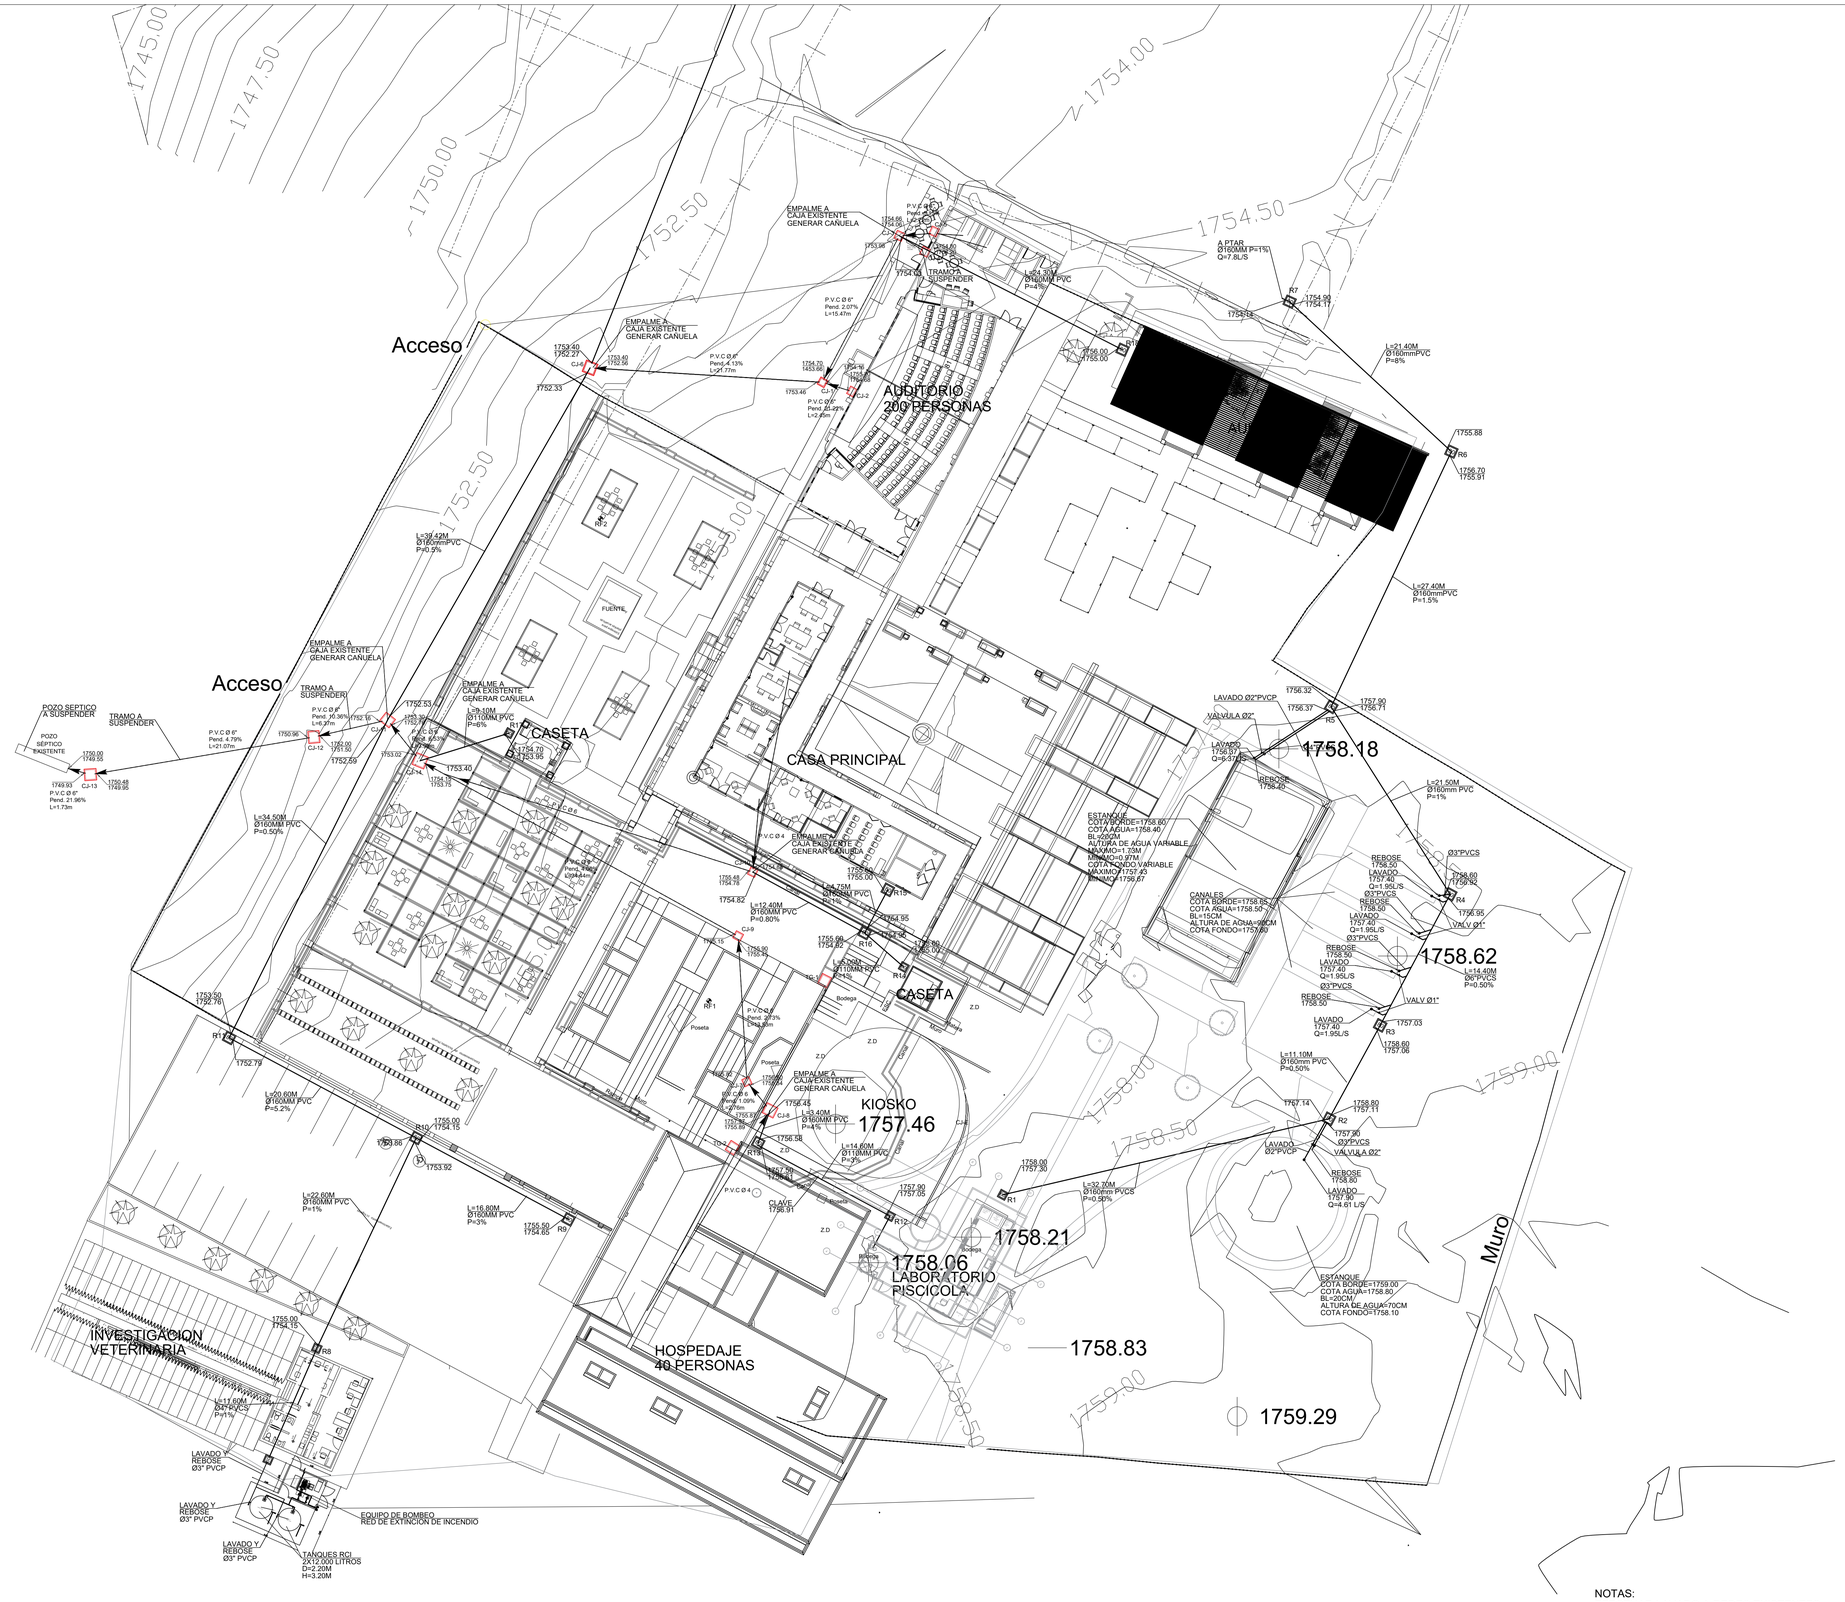
Acceso
Acceso
AUDITORIO
200 PERSONAS
CASA PRINCIPAL
CASETA
CASETA
KIOSKO
1757.46
1758.06
LABORATORIO
PISCICOLA
1758.21
1758.18
1758.62
1758.83
1759.29
HOSPEDAJE
40 PERSONAS
INVESTIGACION
VETERINARIA
Muro
EMPALME A
CAJA EXISTENTE
GENERAR CAÑUELA
TRAMO A
SUSPENDER
POZO SEPTICO
A SUSPENDER
POZO
SEPTICO
EXISTENTE
A PTAR
Ø160MM P=1%
Q=7.8L/S
L=21.40M
Ø160mmPVC
P=8%
L=27.40M
Ø160mmPVC
P=1.5%
L=21.50M
Ø160mm PVC
P=1%
L=14.40M
Ø6"PVCS
P=0.50%
L=11.10M
Ø160mm PVC
P=0.50%
L=32.70M
Ø160mm PVCS
P=0.50%
L=34.50M
Ø160MM PVC
P=0.50%
L=20.60M
Ø160MM PVC
P=5.2%
L=22.60M
Ø160MM PVC
P=1%
L=16.80M
Ø160MM PVC
P=3%
L=11.60M
Ø6"PVCS
P=1%
L=36.42M
Ø160mmPVC
P=0.5%
L=12.40M
Ø160MM PVC
P=0.80%
L=14.60M
Ø110MM PVC
P=3%
L=33.40M
Ø160MM PVC
P=4%
L=10.60M
Ø110MM PVC
P=6%
L=9.10M
Ø110MM PVC
P=6%
L=54.30M
Ø160MM PVC
P=4%
ESTANQUE
COTA BORDE=1758.60
COTA AGUA=1758.46
BL=200CM
ALTURA DE AGUA VARIABLE
MINIMO=1.73M
MINIMO=0.97M
COTA FONDO VARIABLE
MAXIMO=1757.43
MINIMO=1756.67
ESTANQUE
COTA BORDE=1759.00
COTA AGUA=1758.80
BL=200CM
ALTURA DE AGUA=70CM
COTA FONDO=1758.10
CANALES
COTA BORDE=1758.85
COTA AGUA=1758.55
BL=15CM
ALTURA DE AGUA=30CM
COTA FONDO=1757.80
EQUIPO DE BOMBEO
RED DE EXTINCIÓN DE INCENDIO
TANQUES RCI
2X12.000 LITROS
D=2.20M
H=3.20M
LAVADO Y
REBOSE
Ø3" PVCP
LAVADO
REBOSE
Ø3"PVCS
VALV.Ø1"
VALVULA Ø2"
LAVADO
Ø2"PVCP
REBOSE
1758.90
LAVADO
1757.80
Q=4.61 L/S
REBOSE
1758.40
LAVADO Ø2"PVCP
VÁLVULA Ø2"
LAVADO
1757.40
Q=1.95L/S
Ø3"PVCS
REBOSE
1758.50