


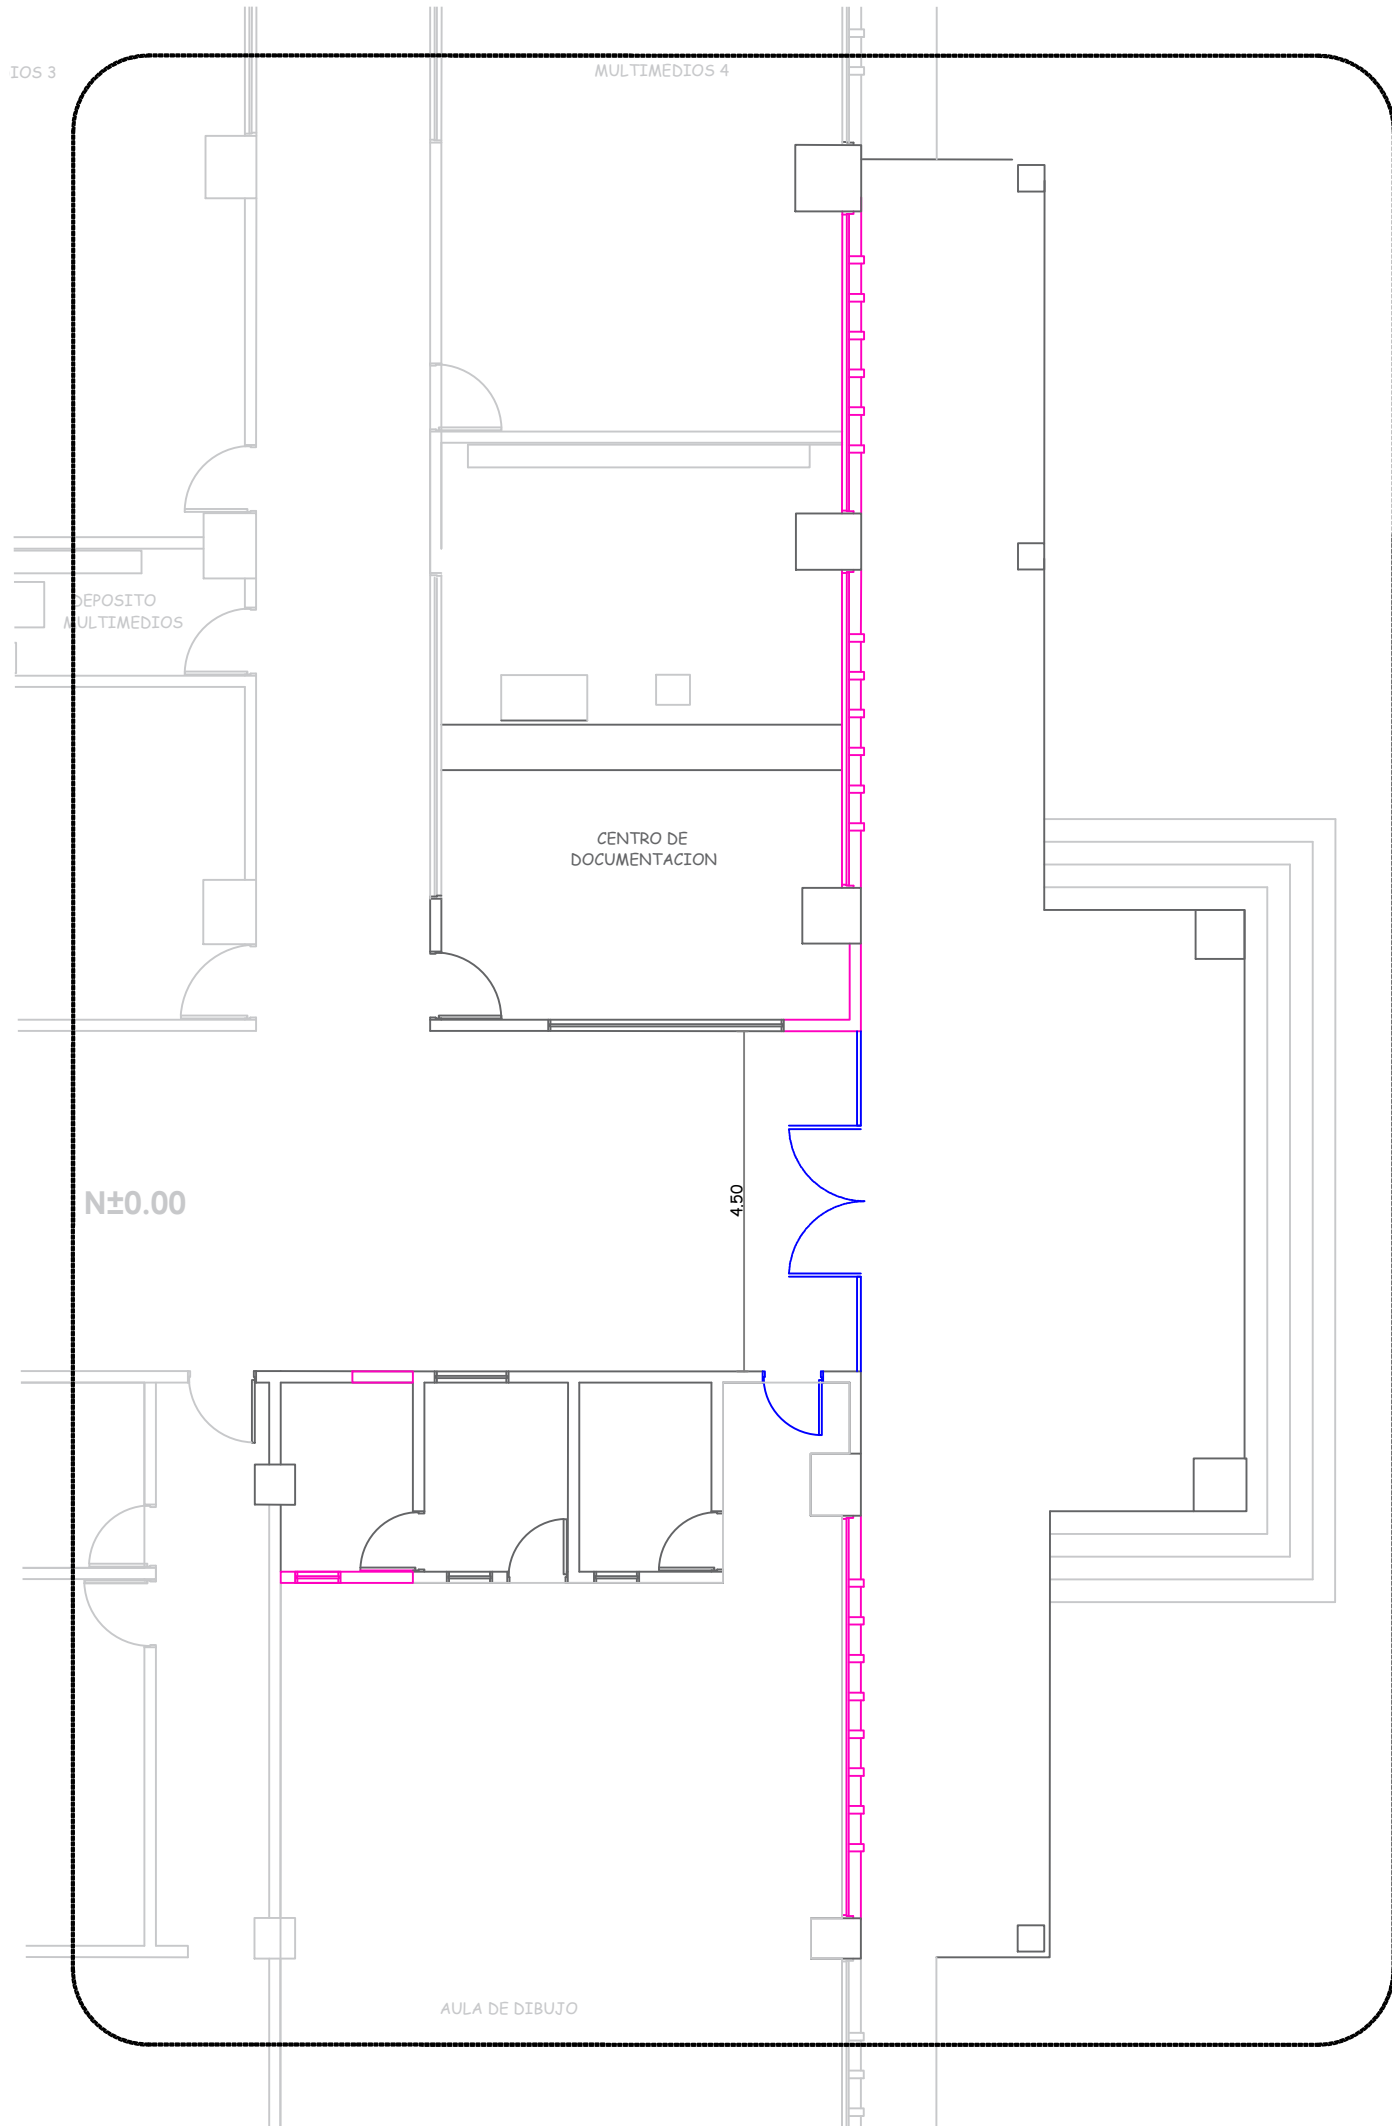
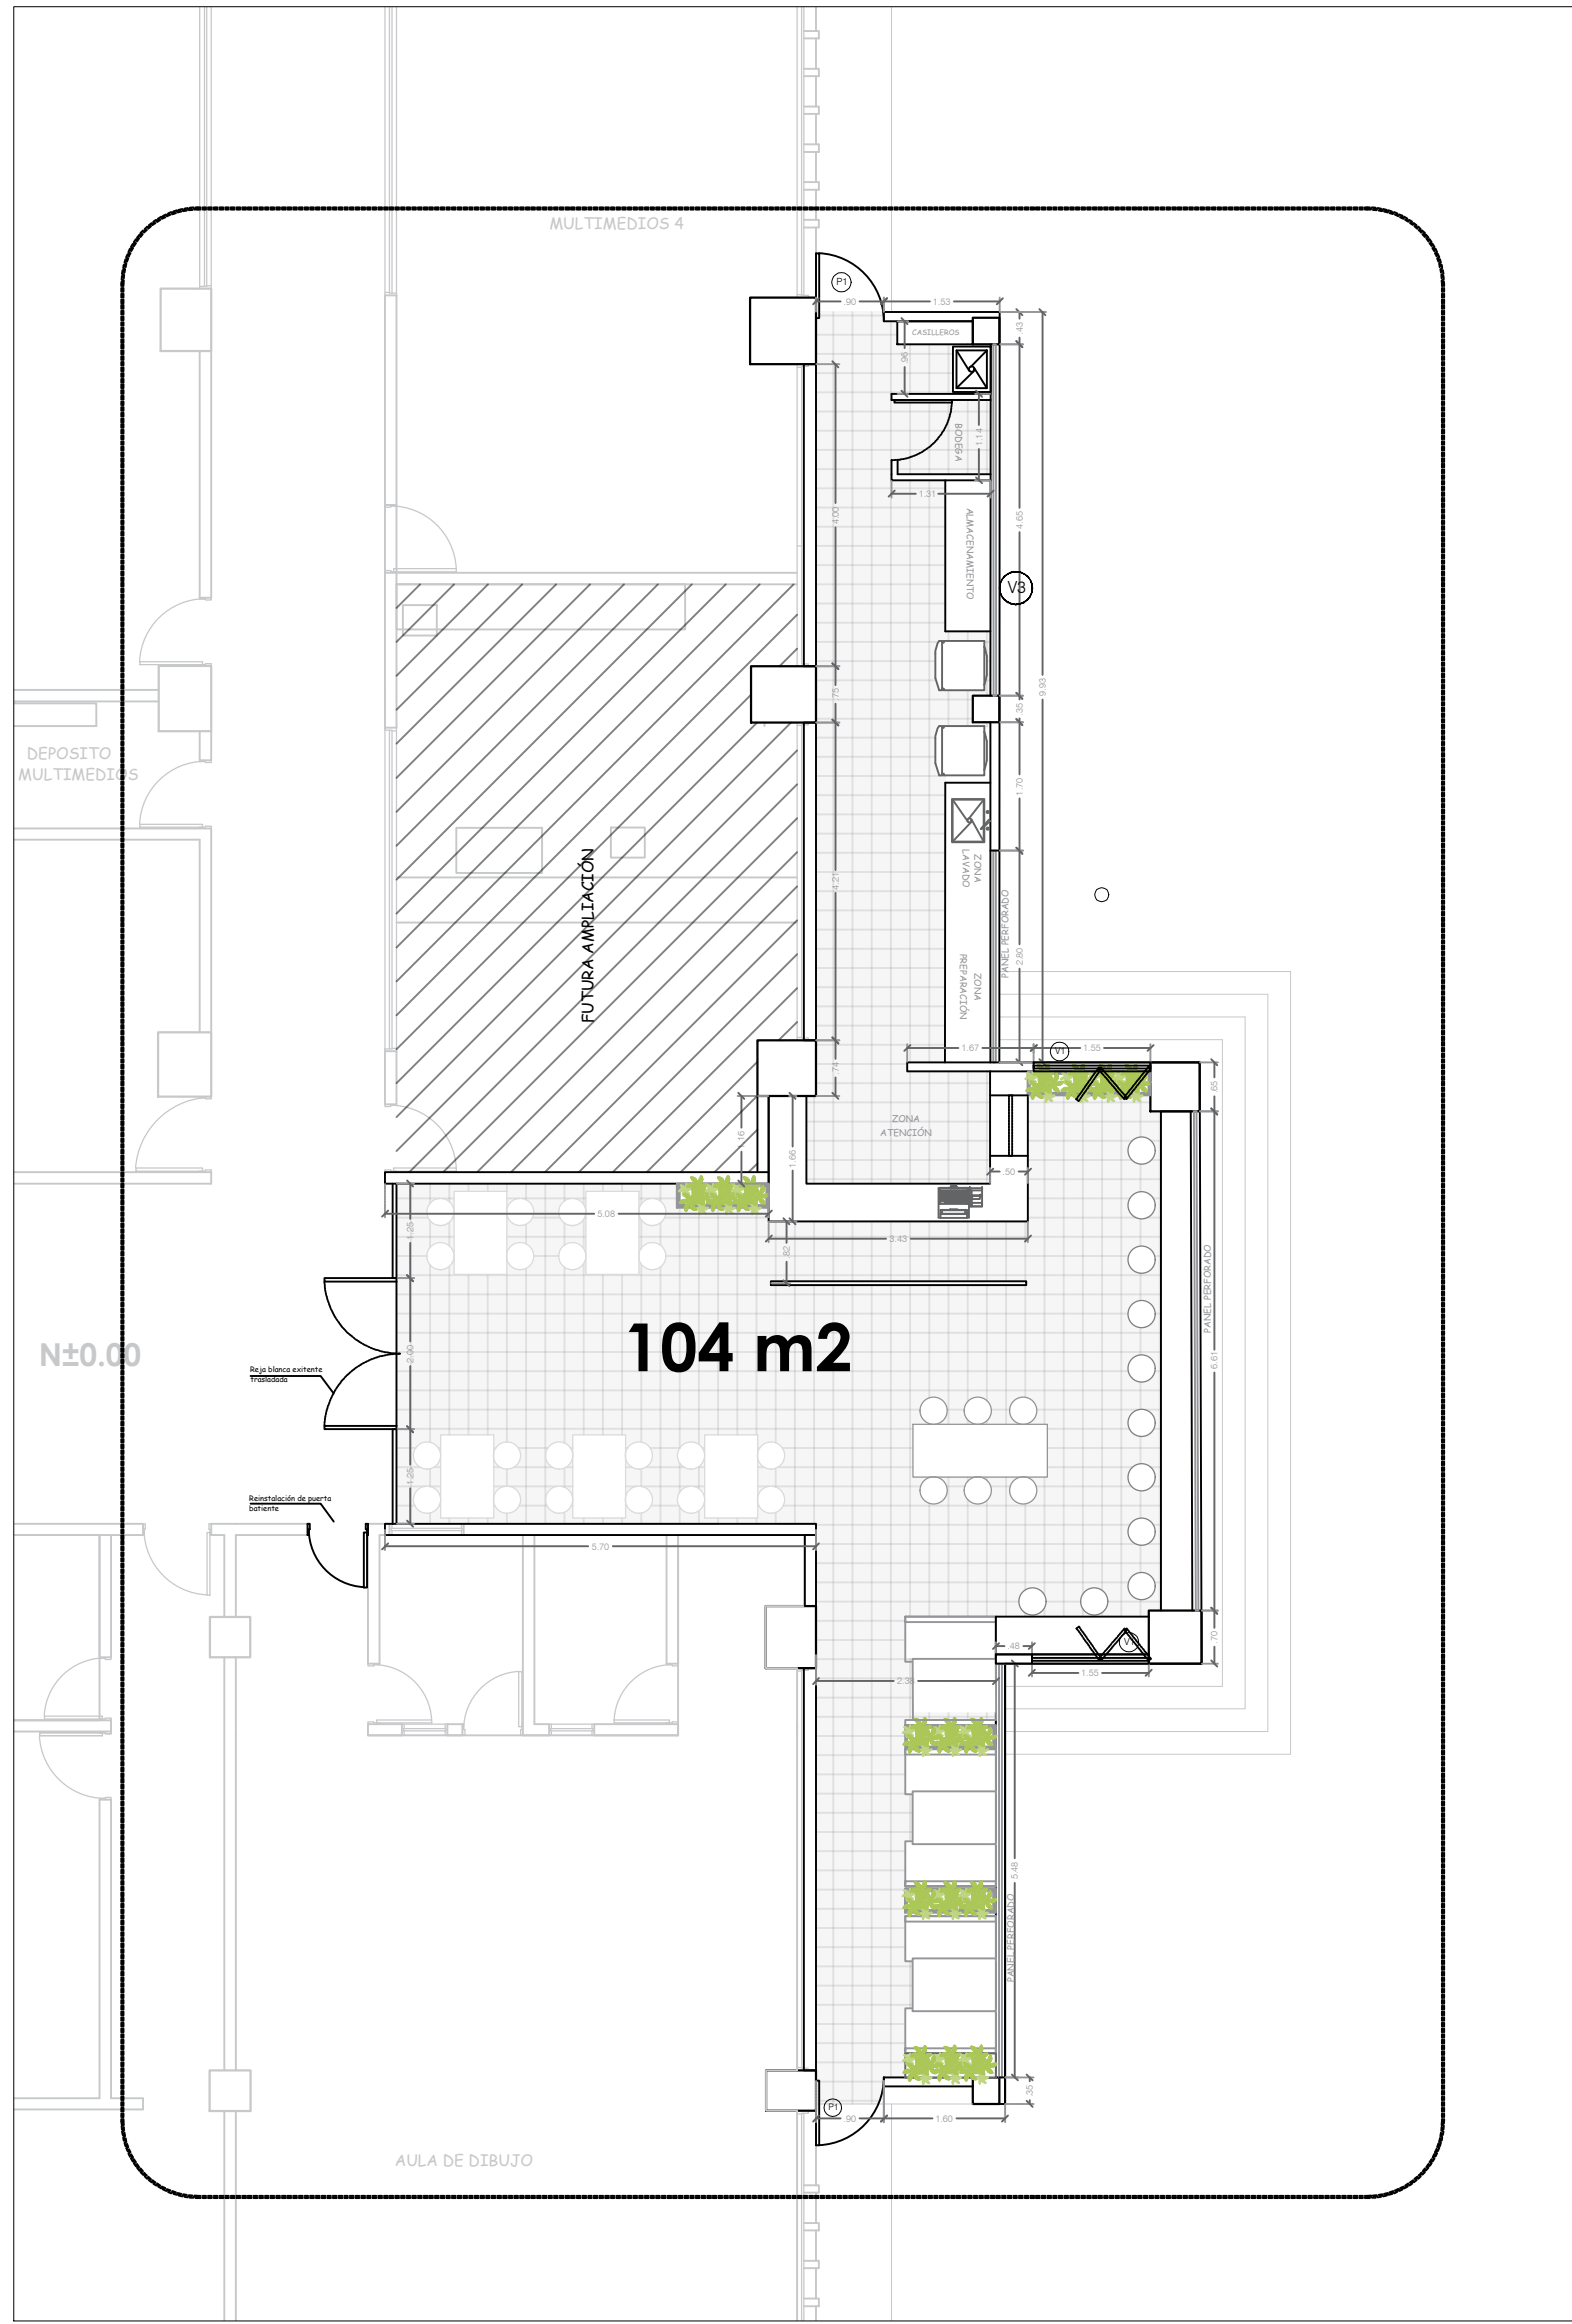
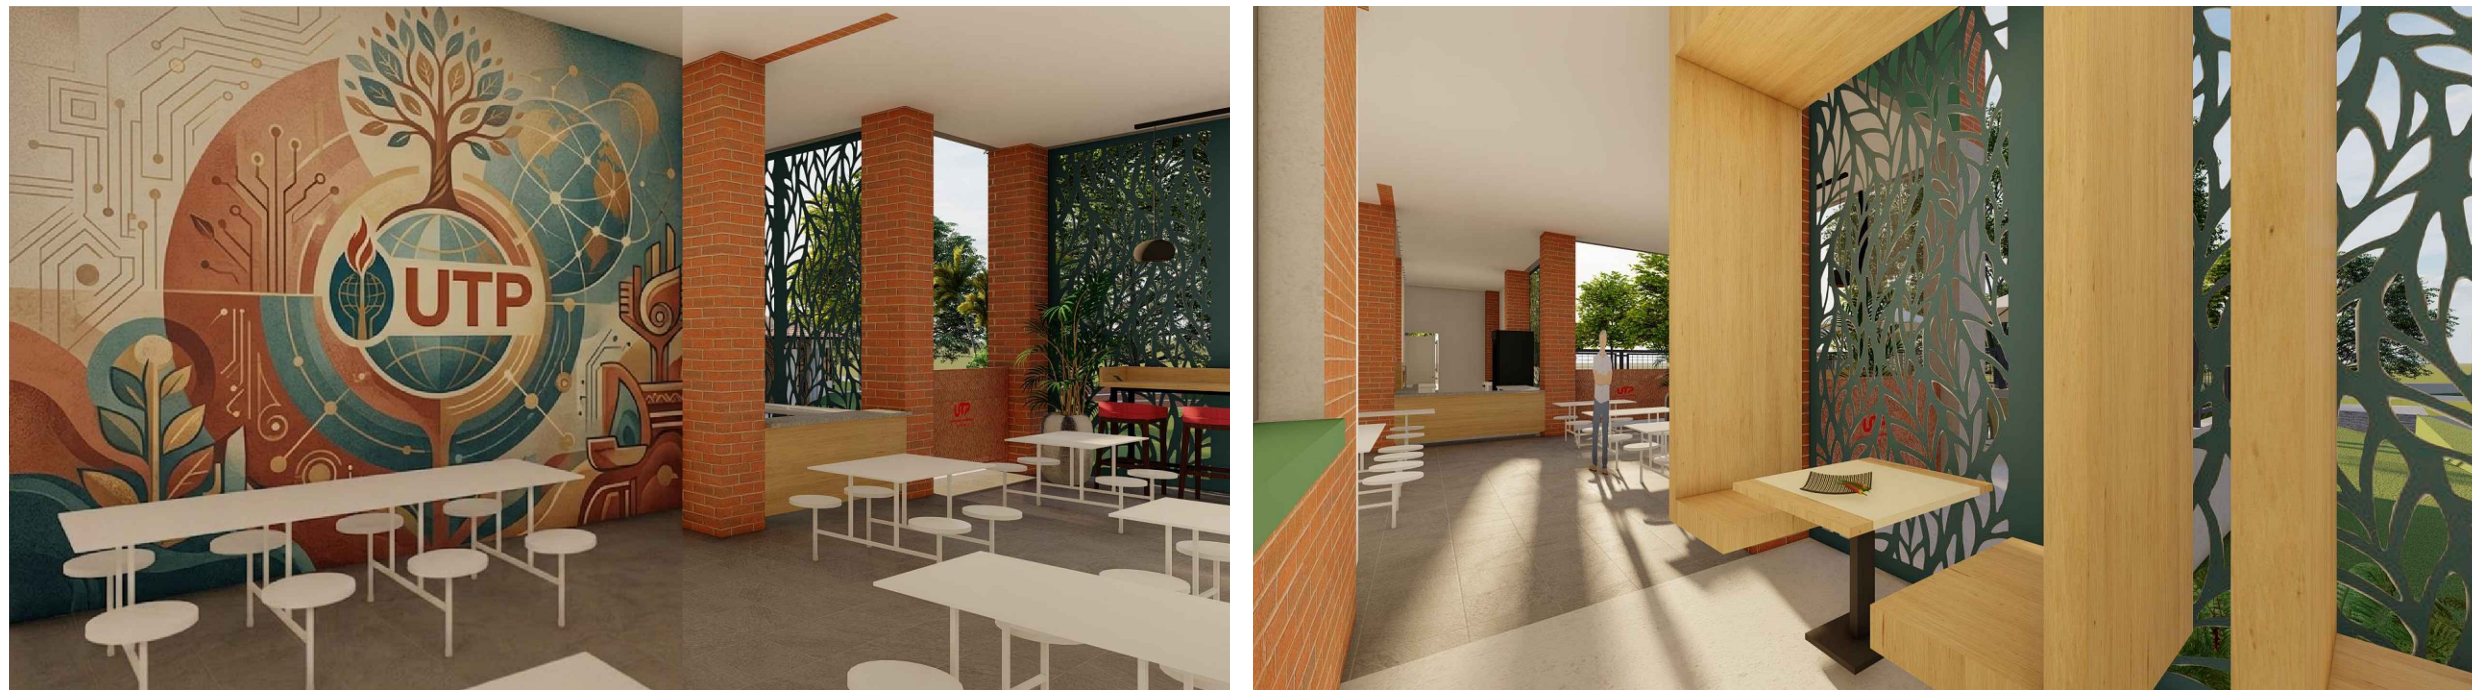
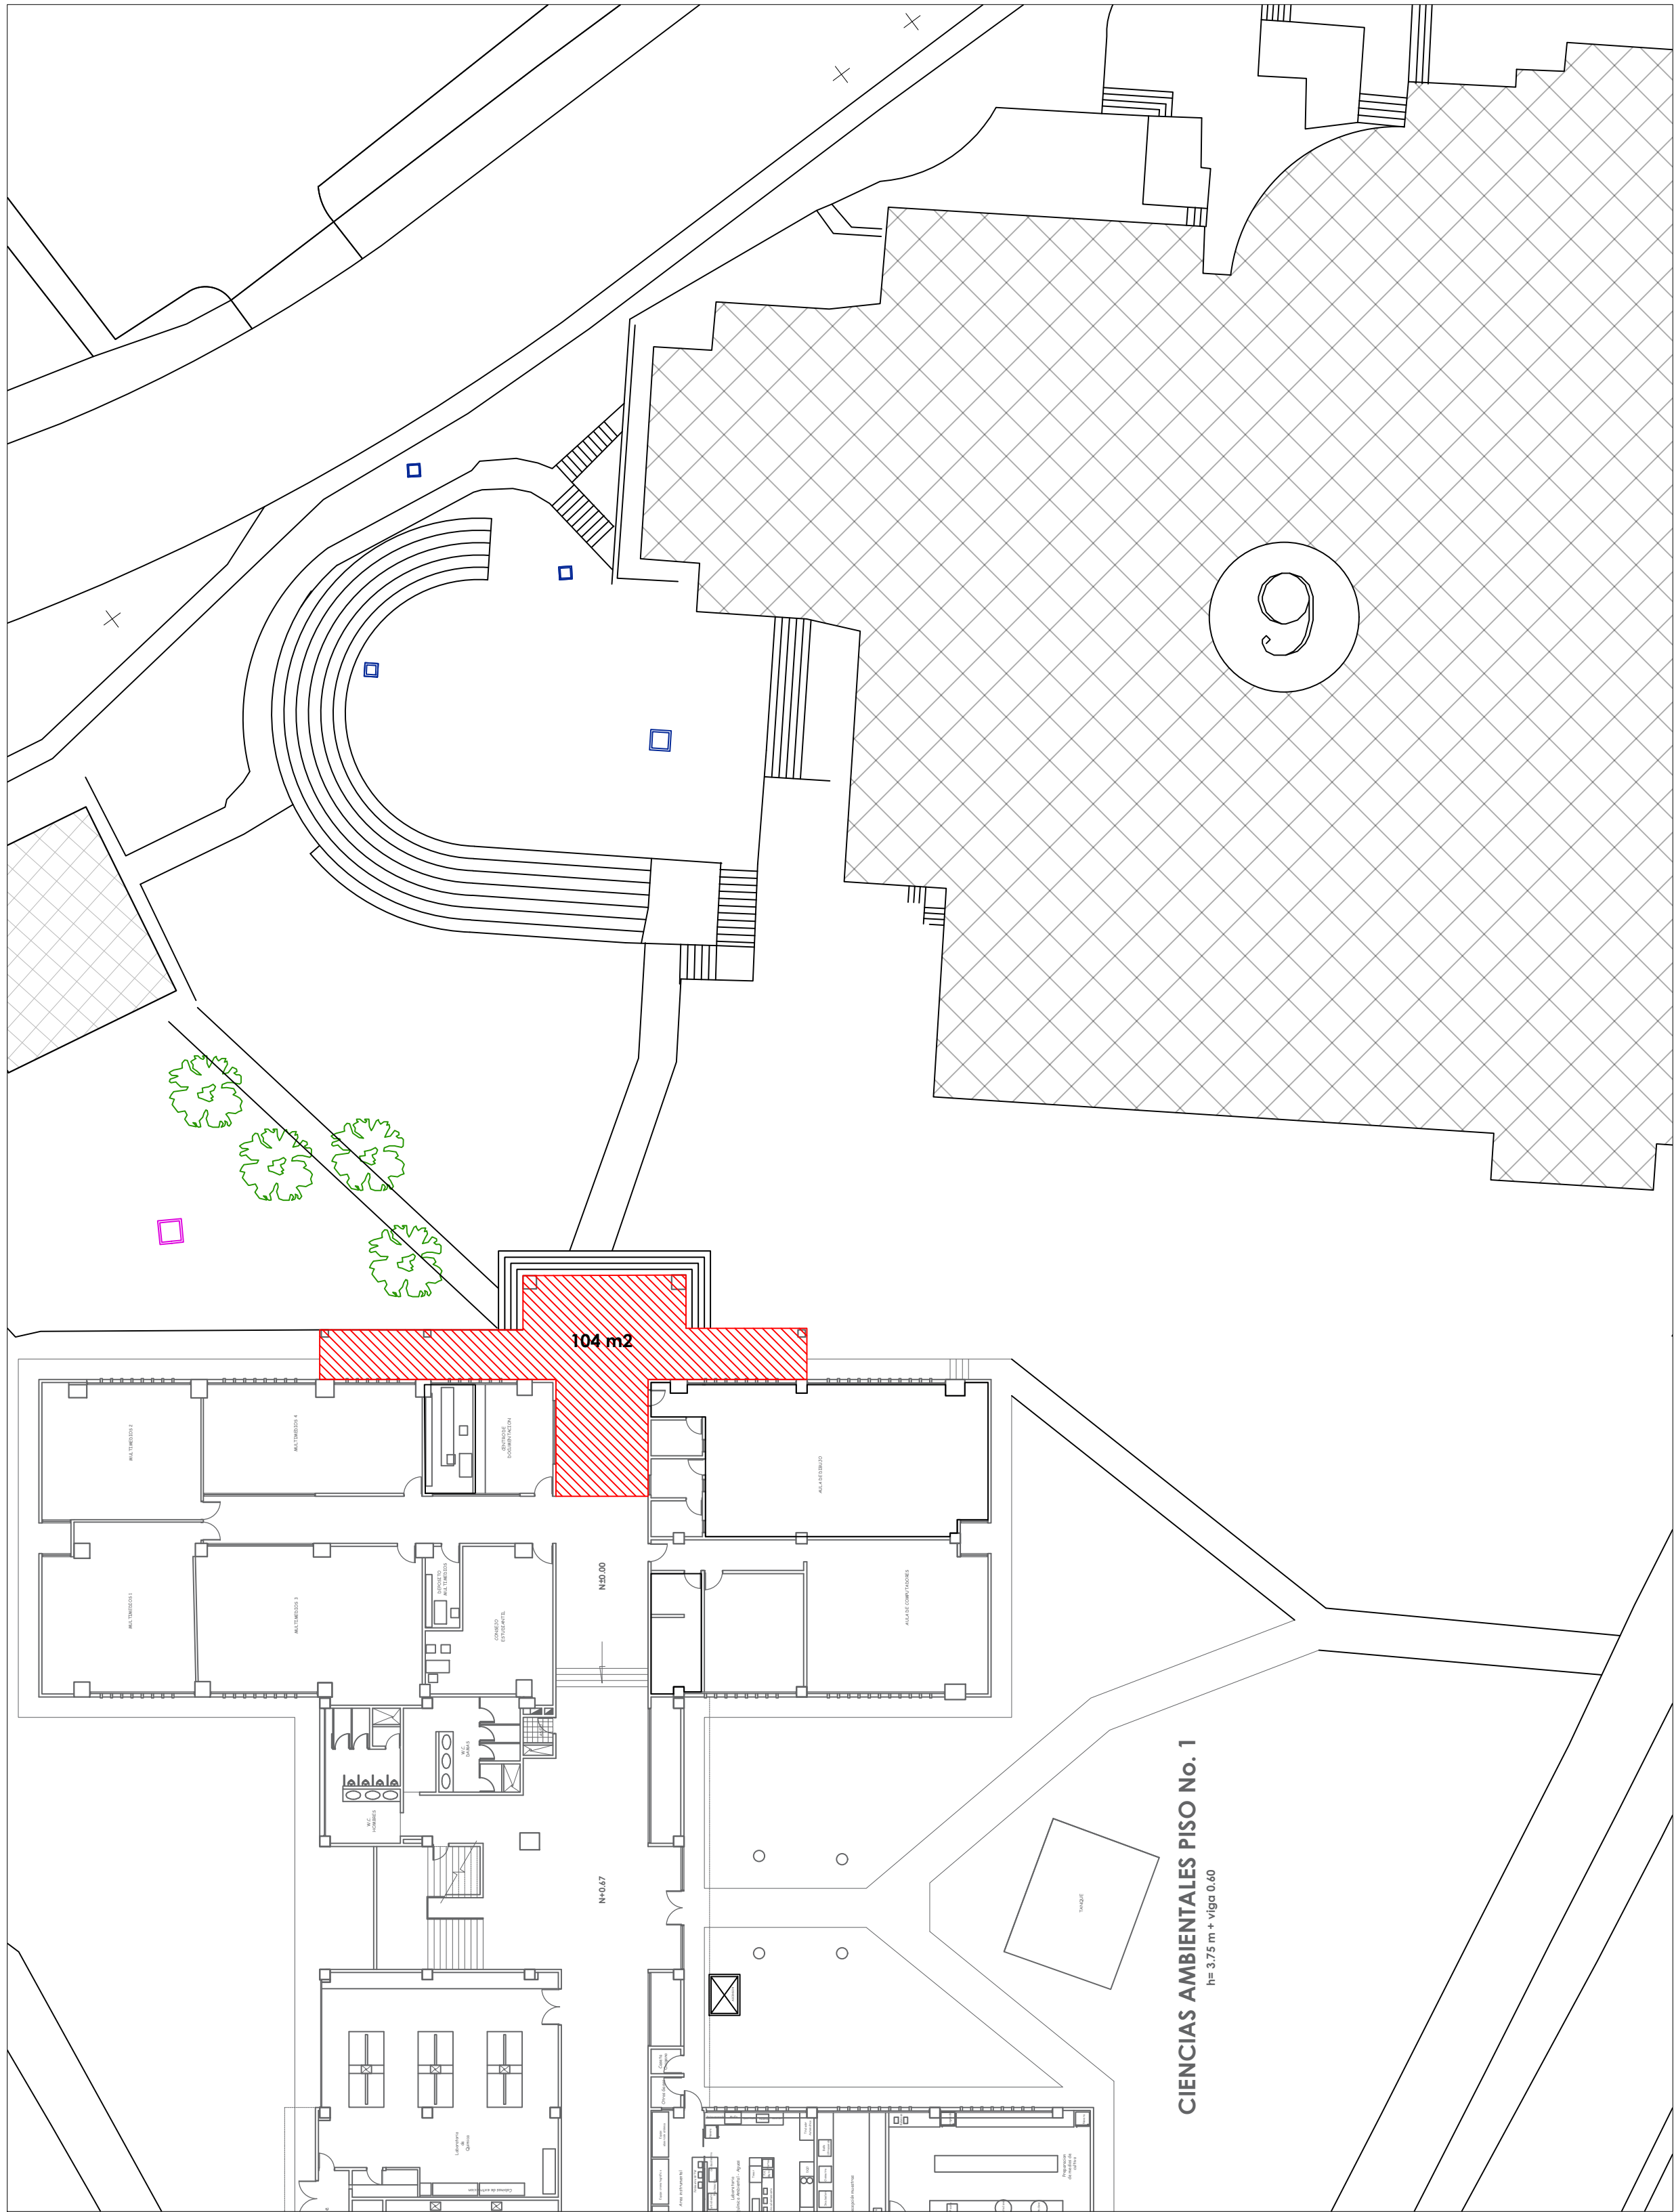
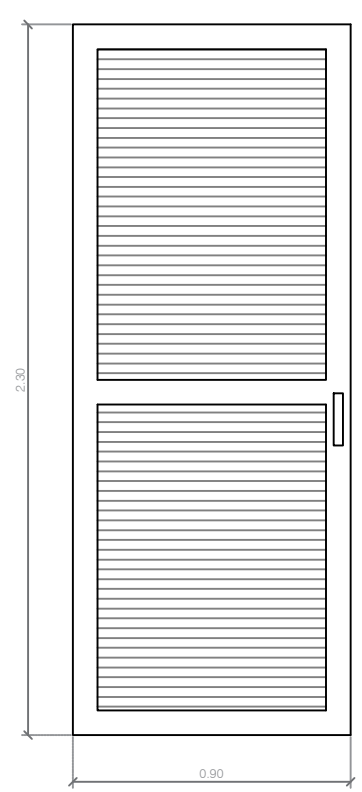
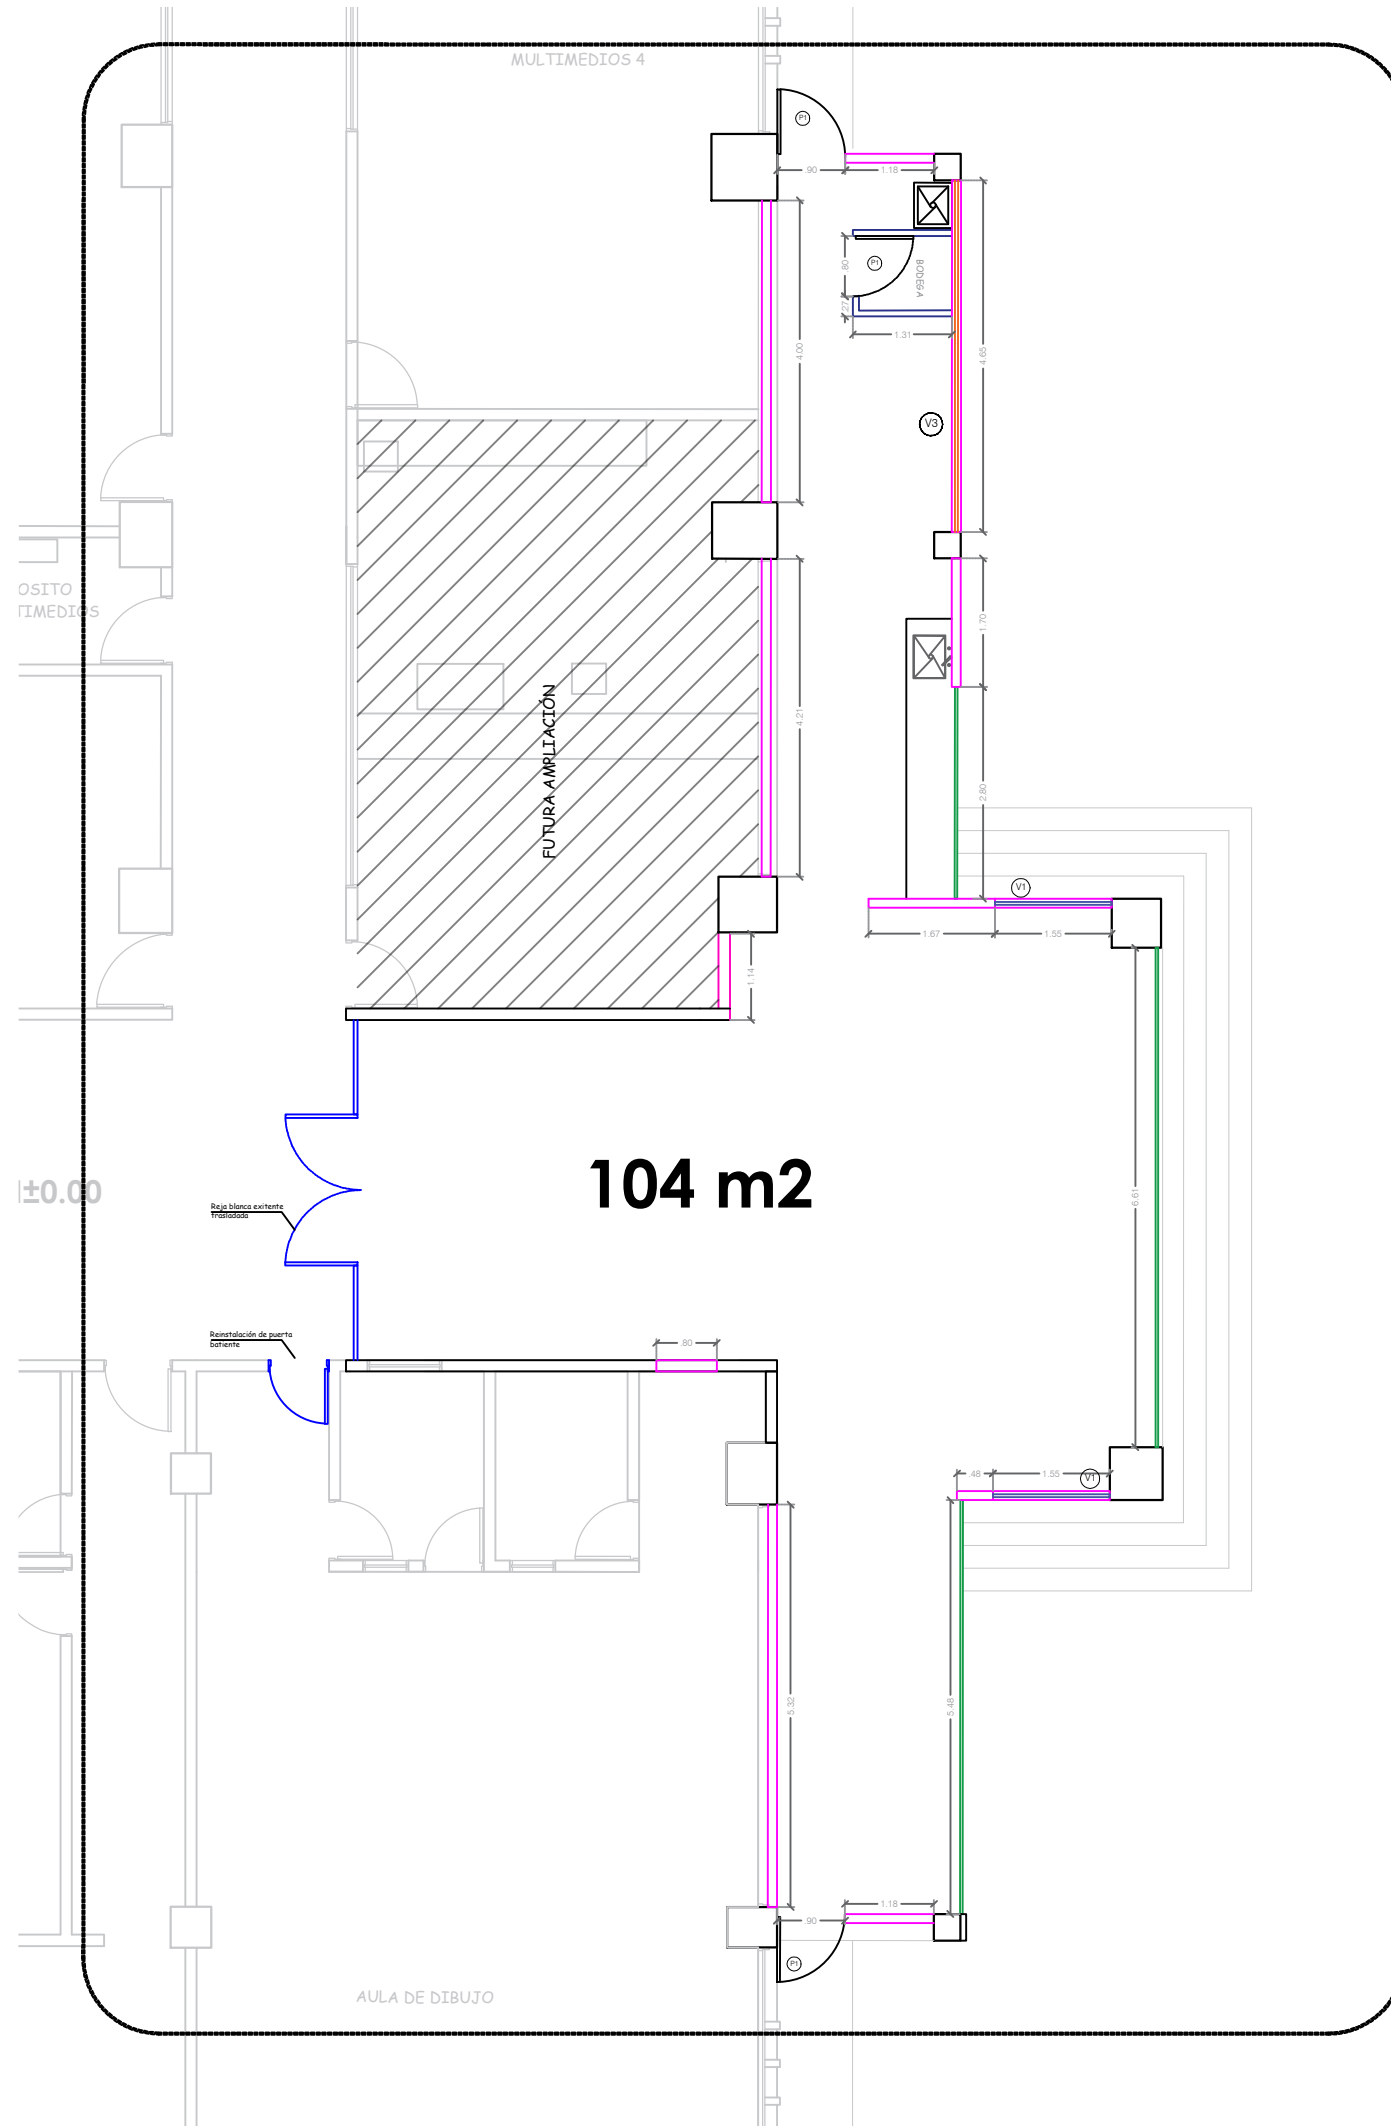


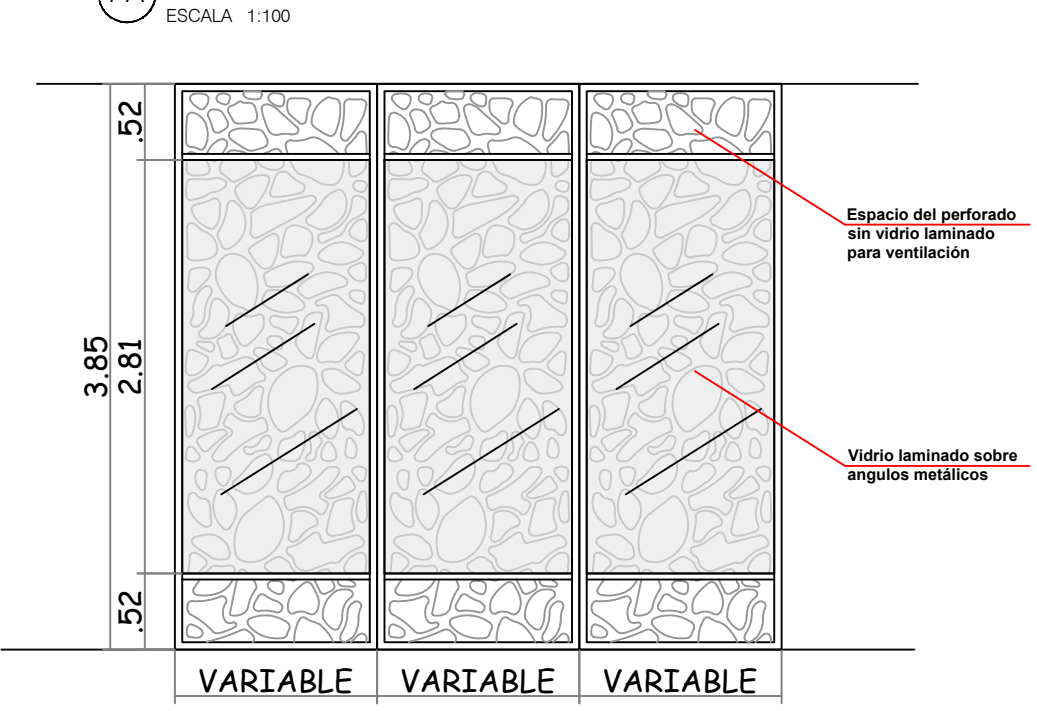

- Desmonte de muros livianos, celosías verticales en concreto, ventanas existentes
 - Desmonte y reinstalación de puerta
- NOTA: La disposición final de todos los desmontes de divisiones y puertas metálicas deben ser consultados con interventoría

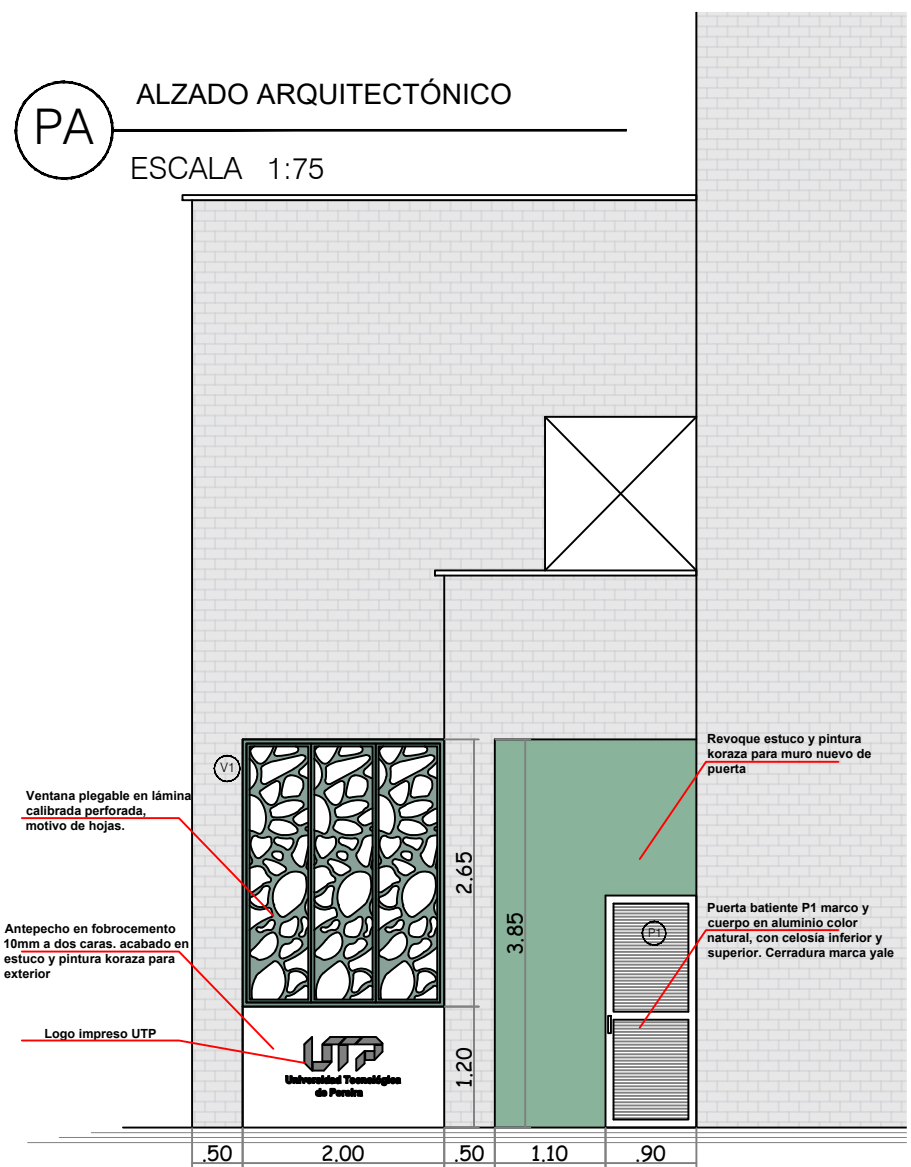

- Muro en fibrocemento de 10 y 8mm a dos caras, estructura cal 24 y frescos interna.
 - Reinstalación de puertas
 - Muro fibrocemento de 6mm a dos caras, estructura cal 24
 - Cerramiento en panel metálico perforado. Ver detalle
- En sitio antes de fabricación, se deberán verificar medidas finales de vidrios a instalar y dilataciones requeridas según recomendaciones de proveedor calificado, así como las medidas finales para instalación de paneles perforados
- EL CONTRATISTA DEBERÁ ENTREGAR PLANOS RECORD DEL ESPACIO

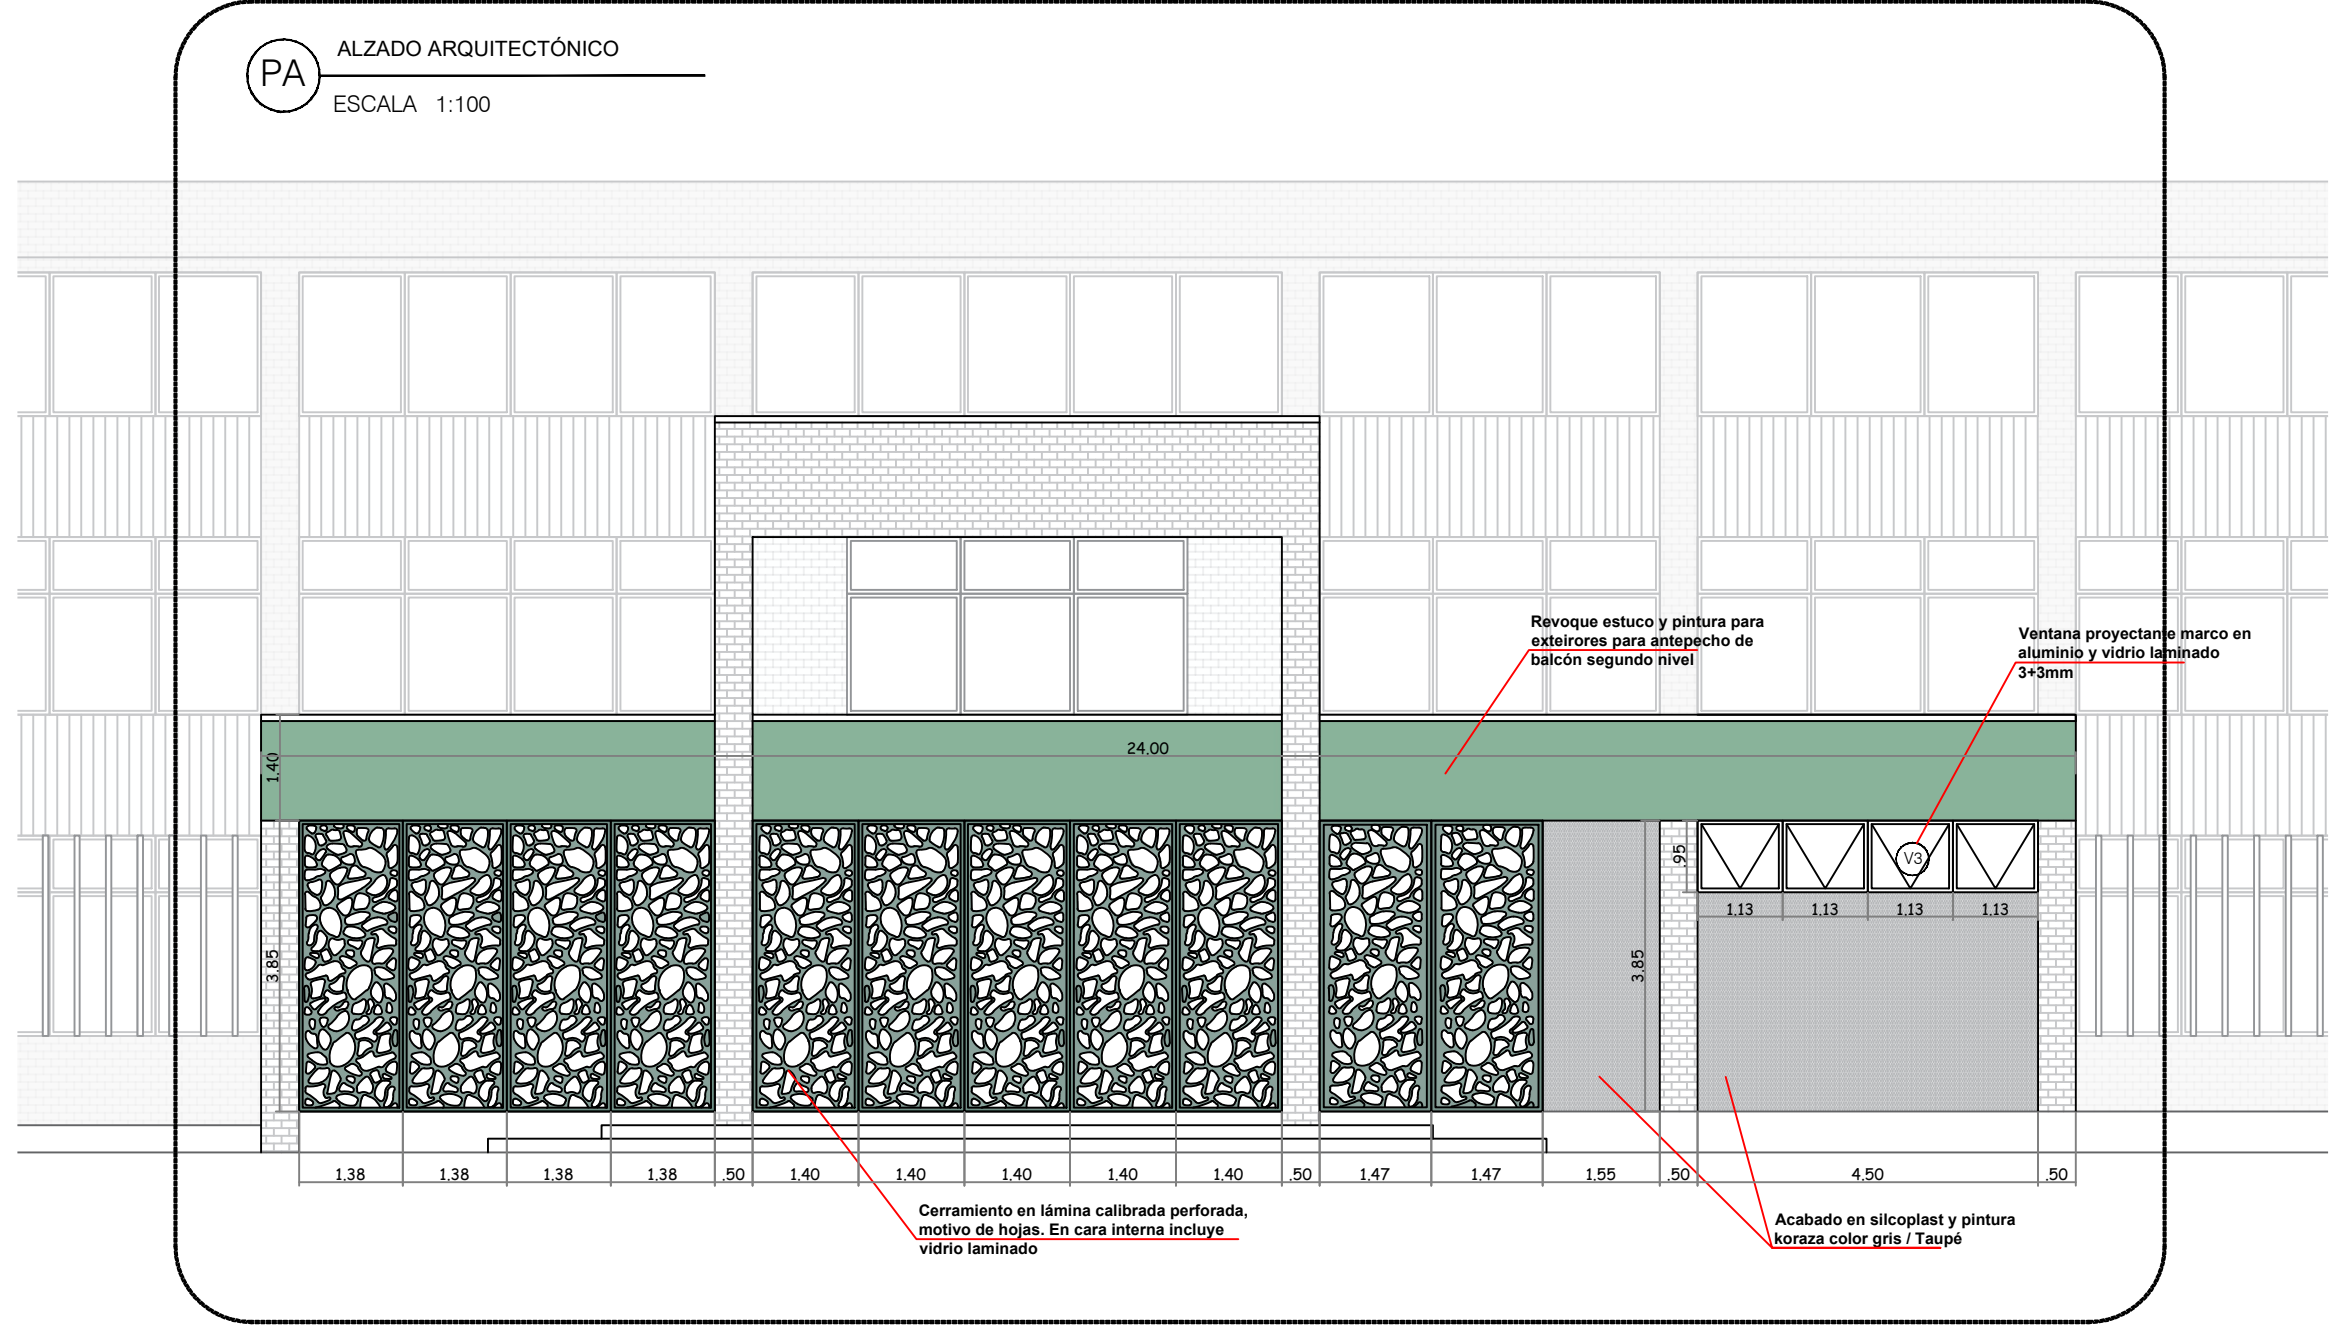

PROYECTO:

ADECUACIÓN CAFETERÍA EDIF. 10
FACULTAD CIENCIAS AMBIENTALES

LOCALIZACIÓN:
EDIFICIO 10, FACULTAD CIENCIAS AMBIENTALES



CONTENIDO:

- DISEÑO ARQUITECTÓNICO
- LEVANTAMIENTO
- DEMOLICIONES Y DSMONTES
- DISTRIBUCIÓN DE MUROS
- ALZADOS
- DETALLES GENERALES

REVISÓ:

OFICINA DE PLANEACIÓN UTP
Líder de proceso
ARQ. JULIÁN ANDRÉS CÁRDENAS MORALES
Matrícula N° A25992010

MODIFICACIONES:
No. - DDM/AAAA/ - MODIFICACIÓN

No.	Fecha	Descripción	Quién revisa o modifica

NOMBRE DEL ARCHIVO:
Adecuación Cafetería Ambiental.dwg

FECHA:
JUNIO 2026

ESCALA:
Indicada